

PIANTA ALLACCI FOGNARI ED ELETTRICI

Scala 1:500

- LEGENDA**  
SCHEMI DI ADDUZIONE RETE IMPIANTI ELETTRICI E TELEFONICI
-  RETE ENERGIA ELETTRICA ESTERNA
  -  POZZETTO PER IMPIANTO ELETTRICO ESTERNO
  -  CASSETTA DI DERIVAZIONE PER ALLACCIO REETE ELETTRICA URBANA

- LEGENDA**  
SCHEMI IMPIANTI IDRICO- FOGNARIO
-  RETE IDRICA URBANA
  -  POZZETTO CON VAVOLA DI NON RITORNO PER ALLACCIO RETE IDRICA URBANA
  -  RETE SMALTIMENTO ACQUE NERE URBANA
  -  POZZETTO SIFONATO PER ALLACCIO RETE FOGNARIA URBANA
  -  RETE SMALTIMENTO ACQUE BIANCHE URBANA
  -  POZZETTO SIFONATO PER ALLACCIO RETE FOGNARIA ACQUE BIANCHE URBANA




01 (particolare)  
PIANTA IMPIANTI

Scala 1:200



02 (particolare)  
PIANTA IMPIANTI

Scala 1:200

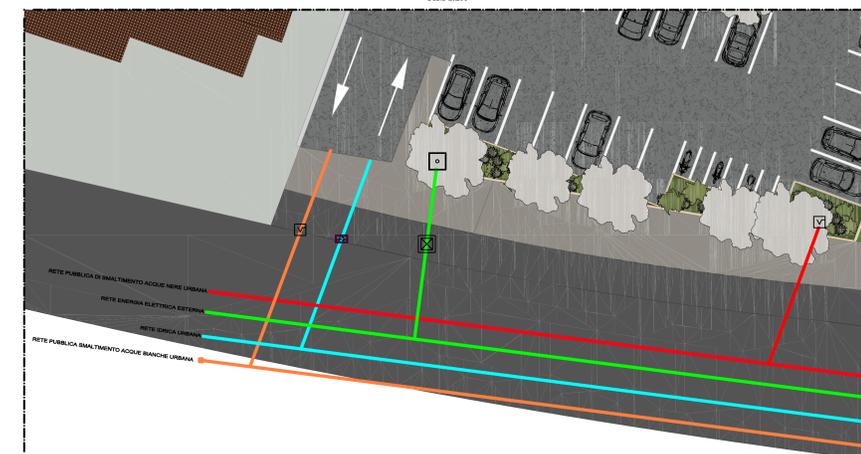

COMUNE DI SASSARI

PIANO URBANISTICO ATTUATIVO (PUA)  
VIA LUNA E SOLE - VIA DEGLI ASTRONAUTI  
PROGETTO NORMA B2 / TAV. 5.8.2.1

STUDIO TECNICO

Ing. Ferdinando Fiori

Via Dalmazia 20 - 09127 - Cagliari -  
tel. 070482910 cell. 3332559900

TAVOLA	DATA	SCALA:
8	Agg. Novembre 2022	1:500/1:200

ELABORATO:  
Schema allacci fognari ed elettrici

ILPROGETTISTA  
*Ing. Ferdinando Fiori*

ILCOMMITTENTE  
*Maspa srl*

Collaboratori:  
Dott. in Architettura SILVIA FIORI