

Planimetria generale - Scala 1:2000




TAVOLA

17
B.2

VARIANTE URBANISTICA NEL P.d.L. COMPARTO
C.3.b.2 SERRA SECCA - VIA CARLO FELICE
LOTTI 8, 9.

COMUNE DI SASSARI
PROVINCIA DI SASSARI

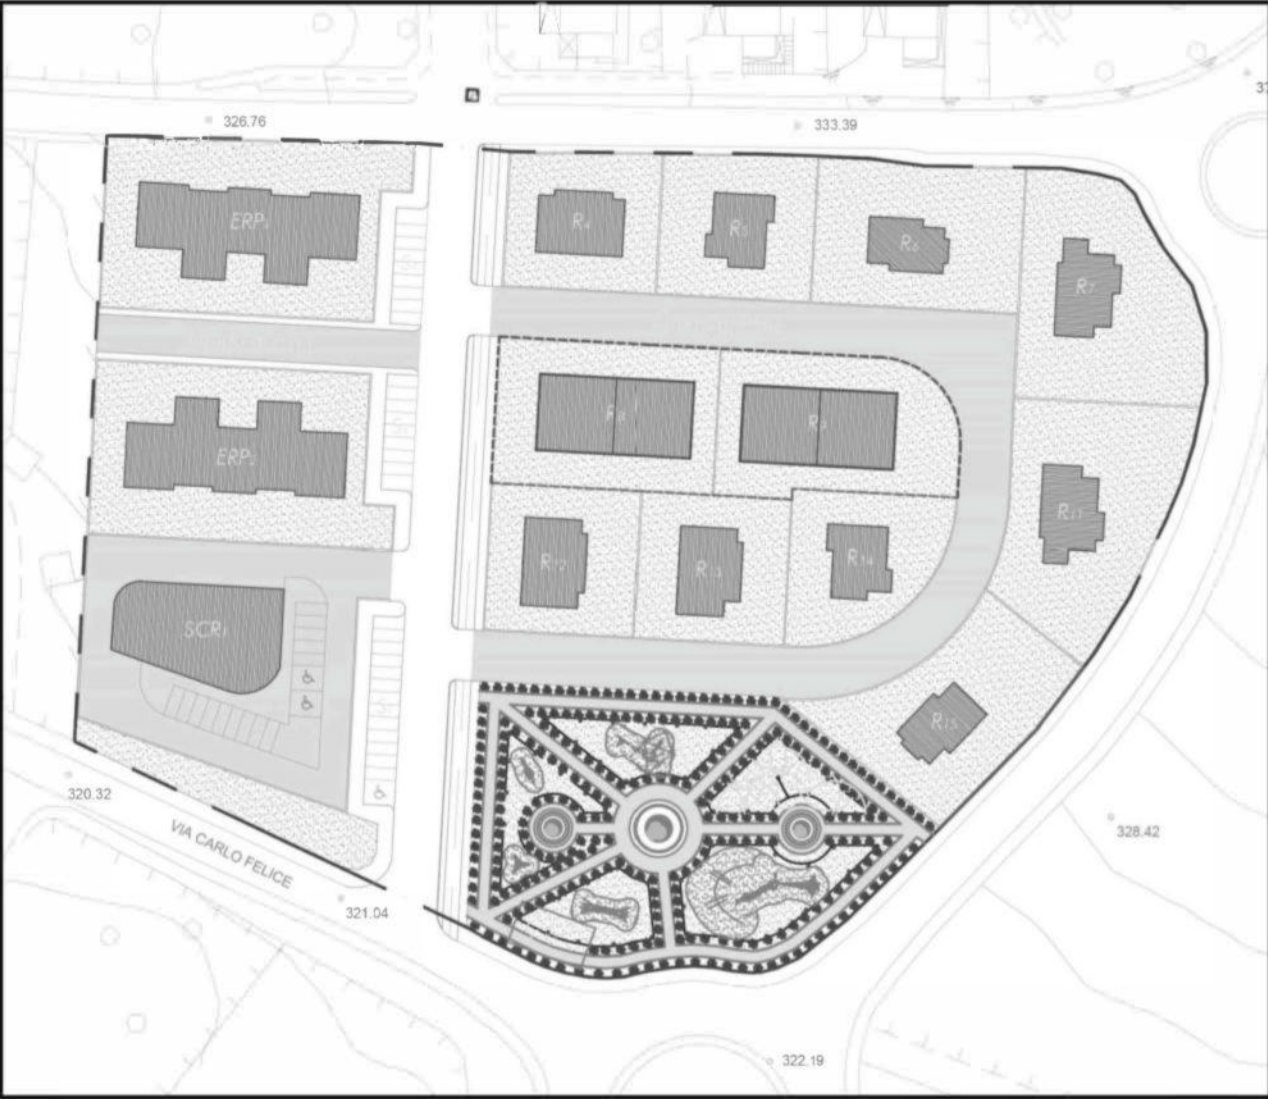

Il Committente : C.E.A. s.r.l.

Via Carbonazzi N.12 - Sassari 07100
Mail : ceasrl@gmail.com
Tel : 079 277778
Fax : 079 277794

Il Progettista : Arch. Giovanni ANGIUS

Via Luna e Sole N.96A - Sassari 07100
Mail : g.angius192@gmail.com
Cell : 392 71 38 793

DATA	Preliminare	Definitivo	Esecutivo	Varianze	REVISIONI
OTTOBRE 2024	Architettonico	Strutturale	Impianti	Archivio	

SCALA	ELABORATO
VARIE	TIPOLOGIA EDILIZIA B.2 LOTTI N.5 - 14


Planimetria dei lotti - Scala 1:200




SISTEMAZIONE LOTTO 5

SISTEMAZIONE LOTTO 14


Piante prospetti e sezione - Scala 1:200

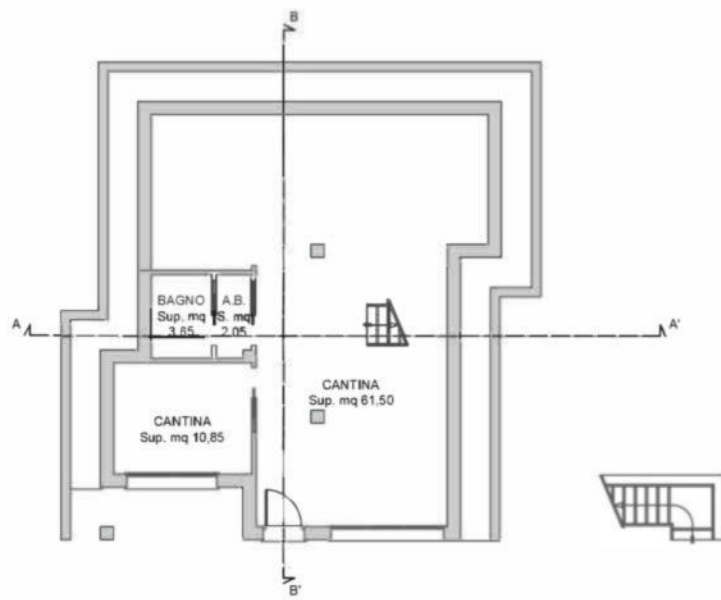


PIANTA PIANO SEMINTERRATO

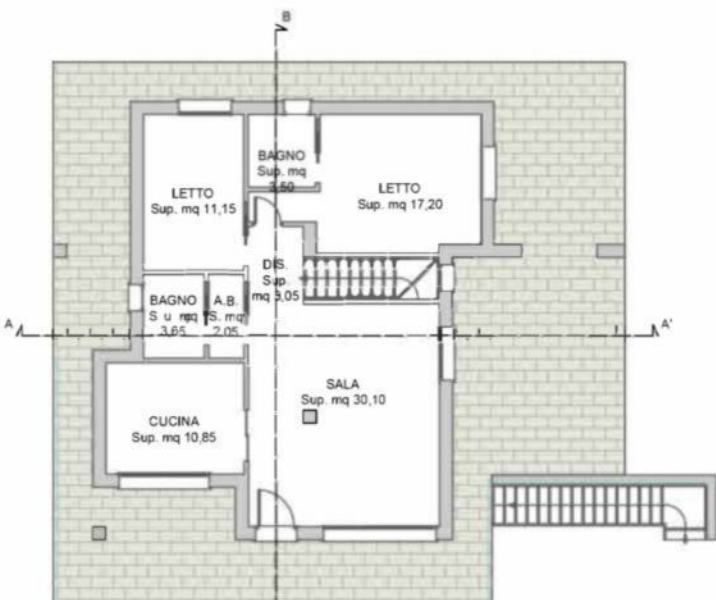

PIANTA PIANO TERRA

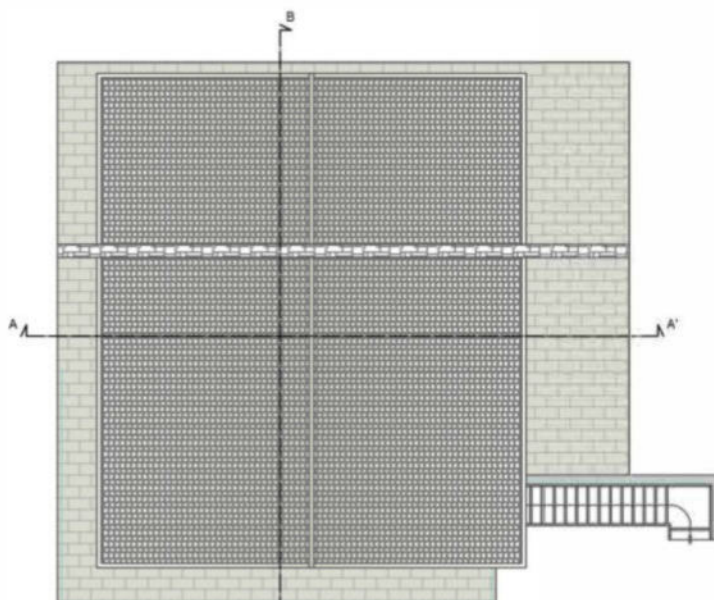

PIANTA COPERTURE

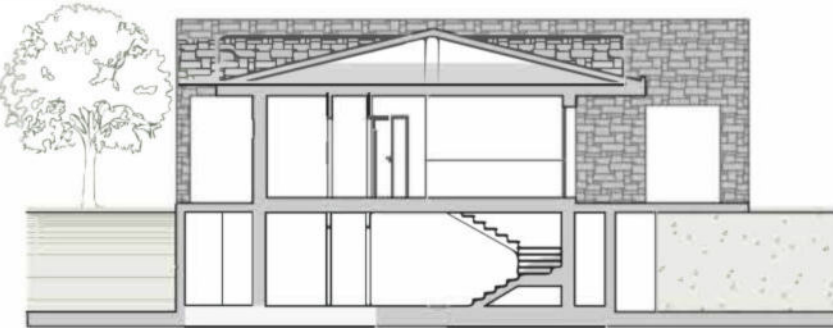

SEZIONE A - A'



SEZIONE B - B'




PROSPETTO FRONTALE



PROSPETTO LATERALE DESTRO



PROSPETTO POSTERIORE

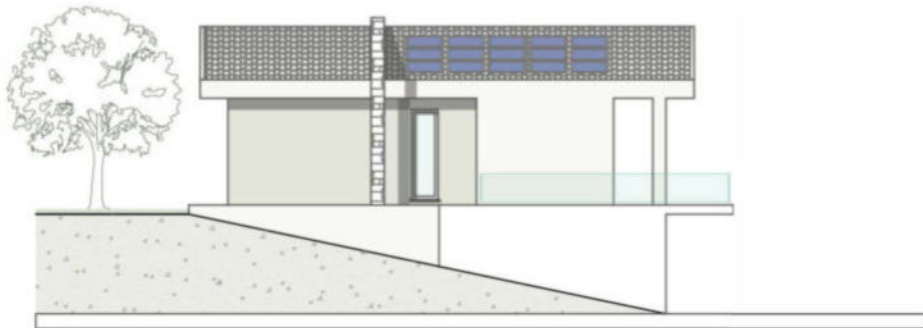

PROSPETTO LATERALE SINISTRO