



PIANTA PIANO SEMINTERRATO
SCALA 1:200

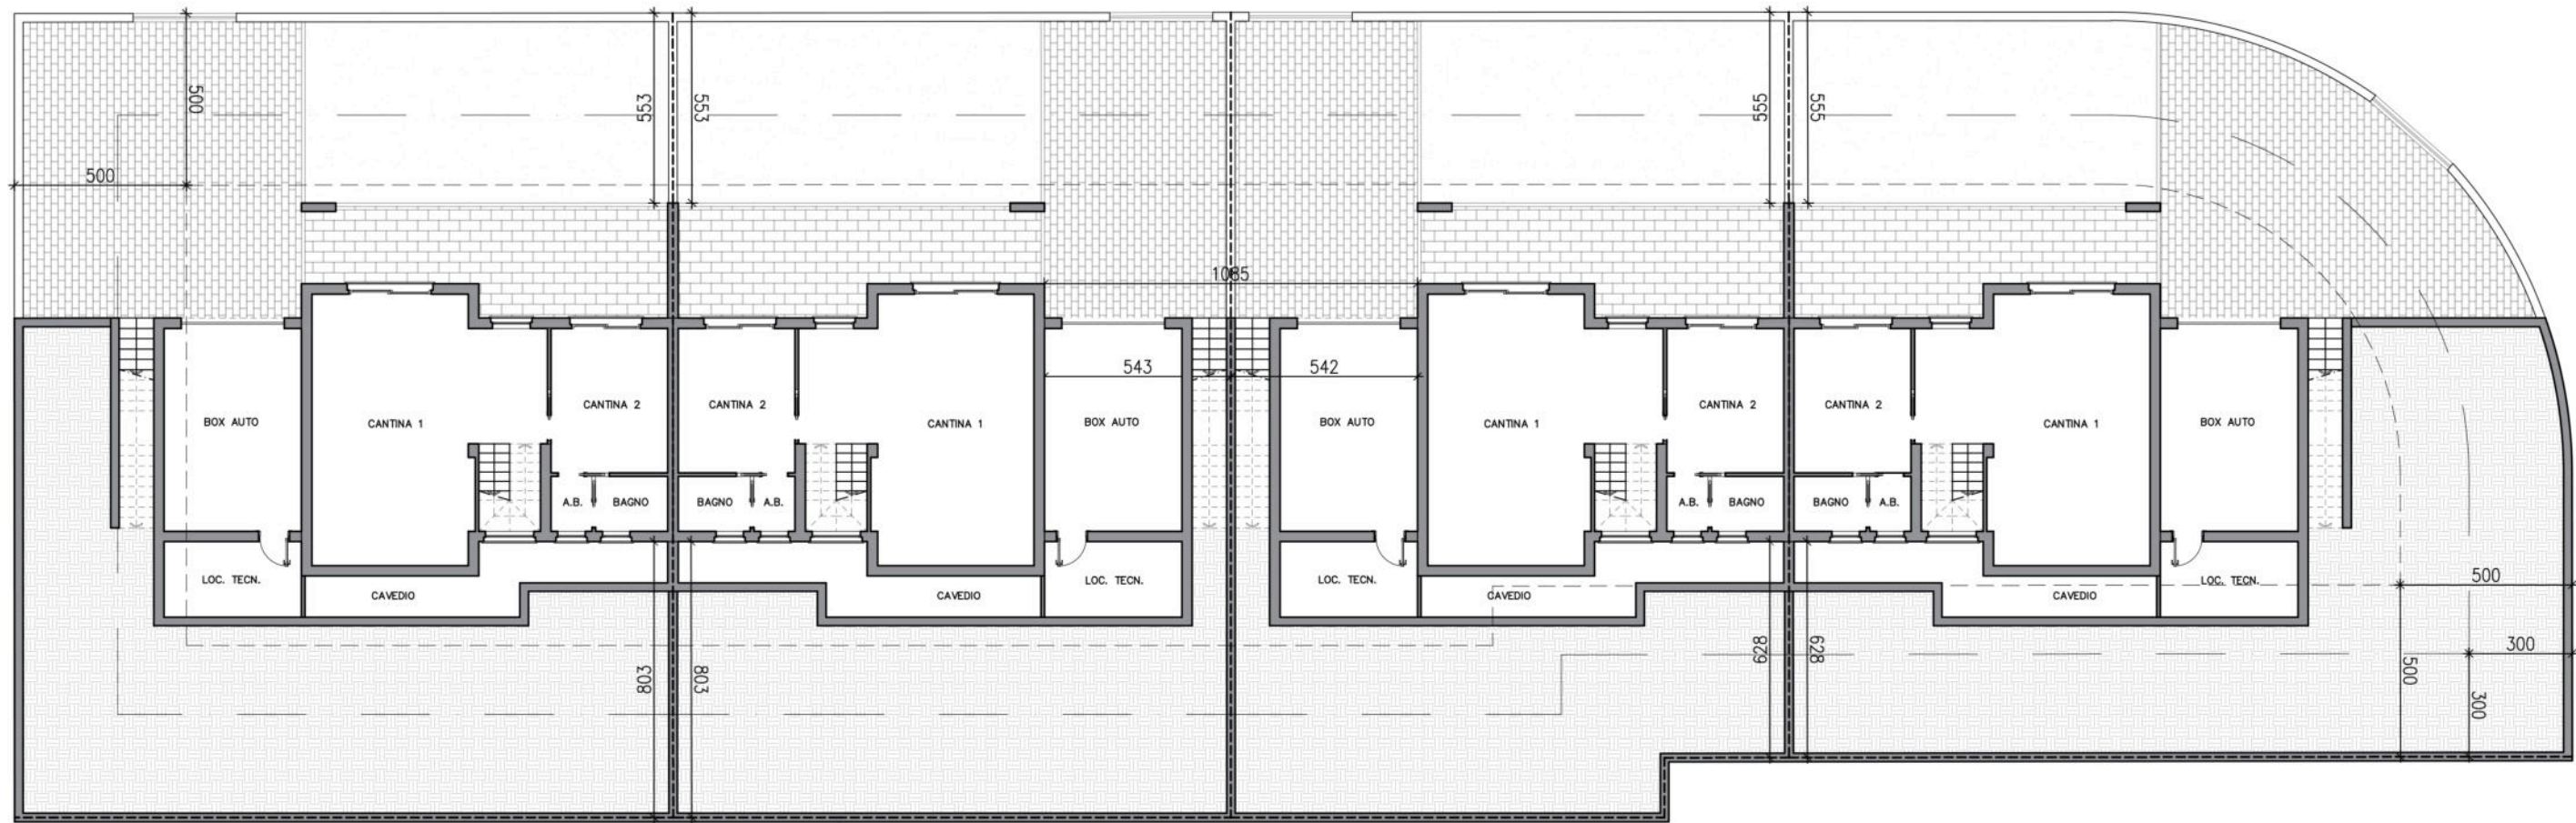


PIANTA SOFFITTA
SCALA 1:200

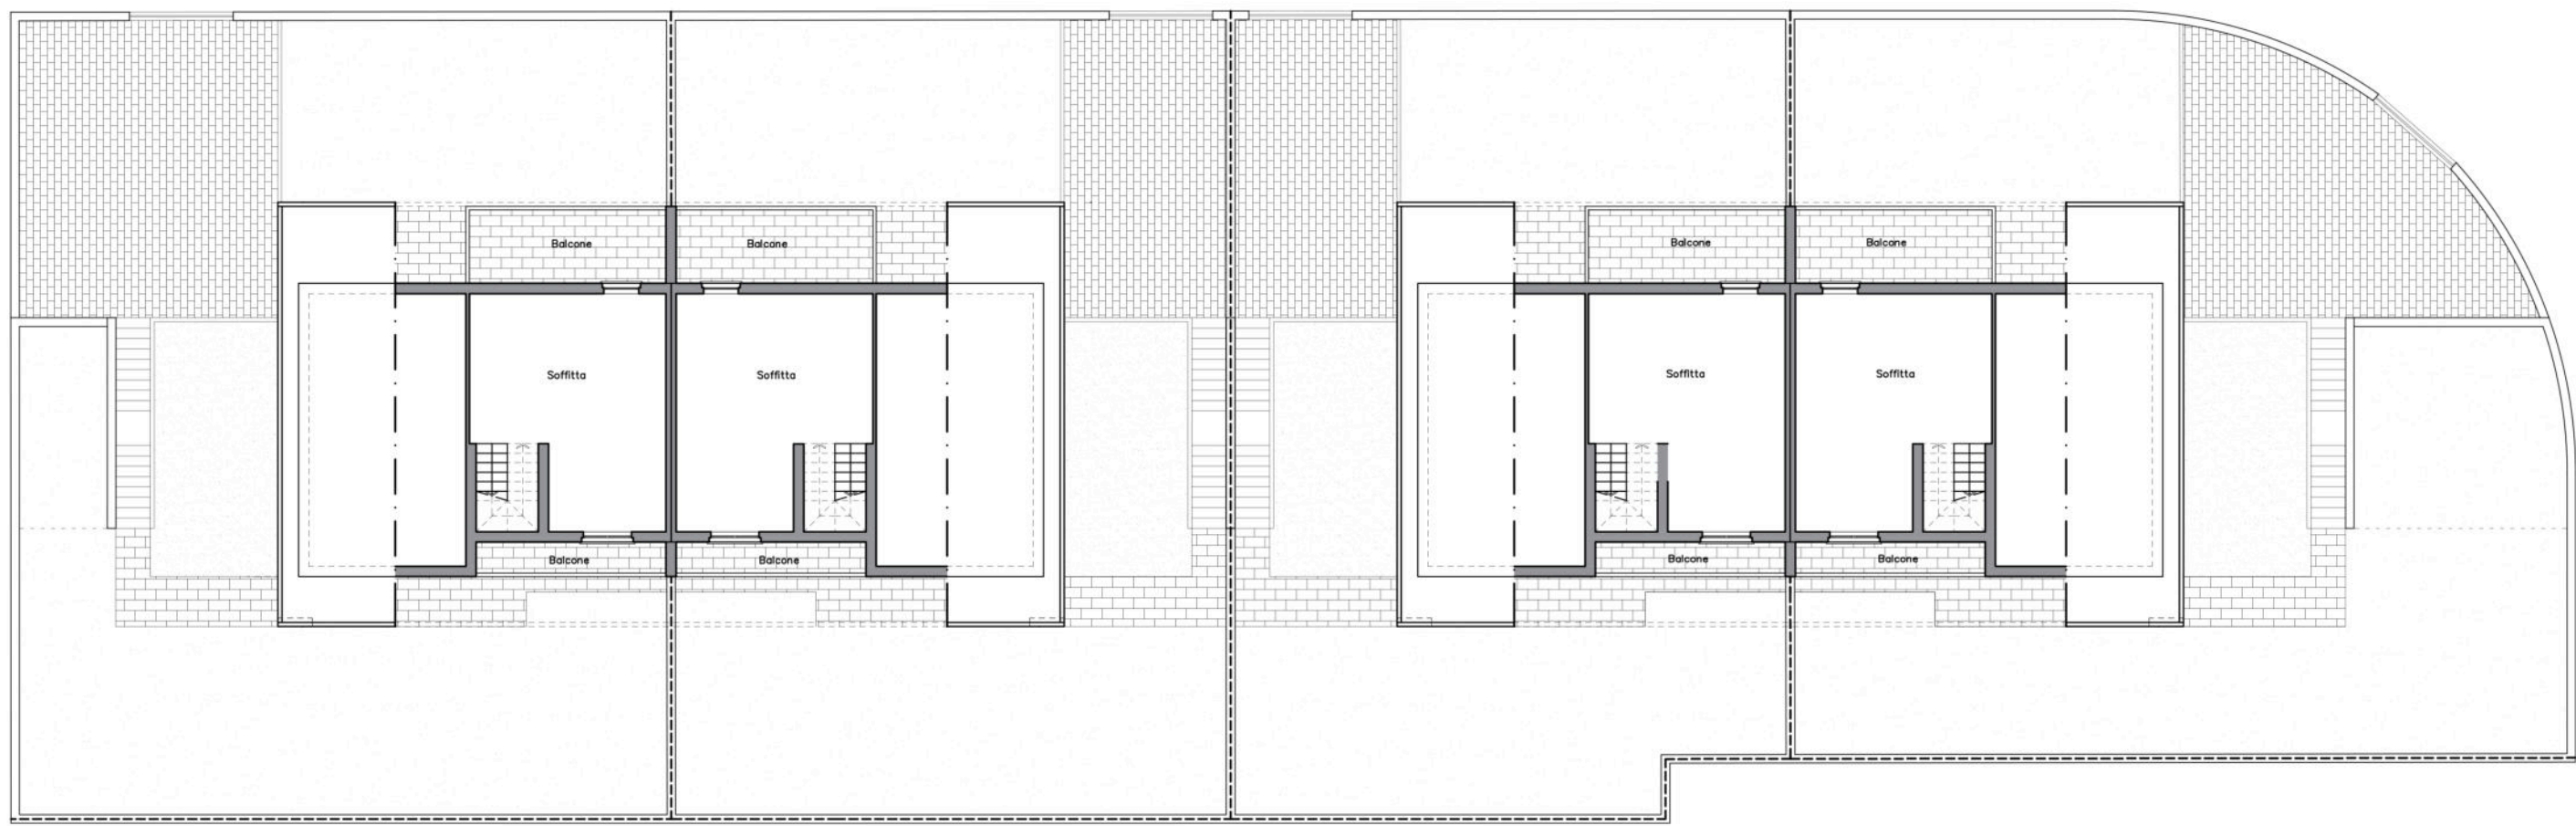


PIANTA PIANO TERRA
SCALA 1:200



PIANTA COPERTURA
SCALA 1:200

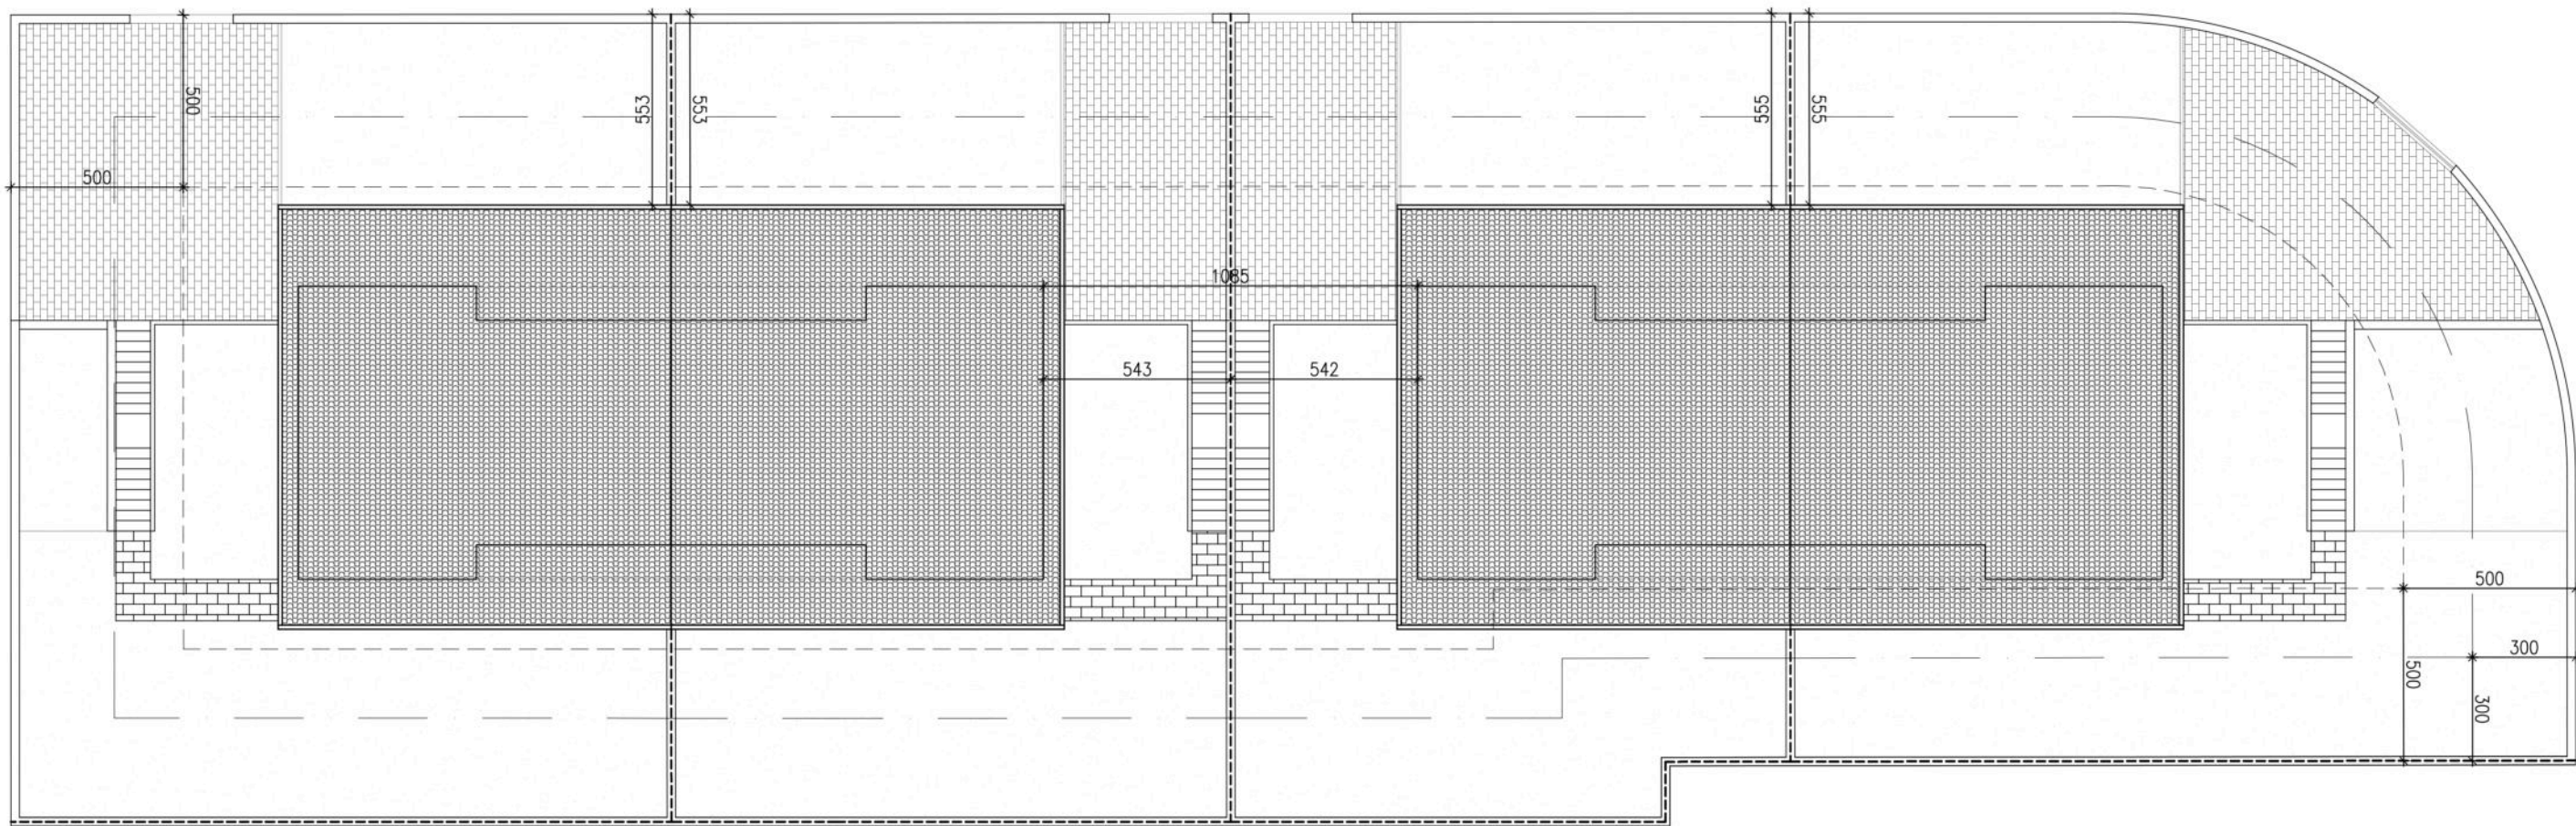


PROSPETTO "D"
SCALA 1:200

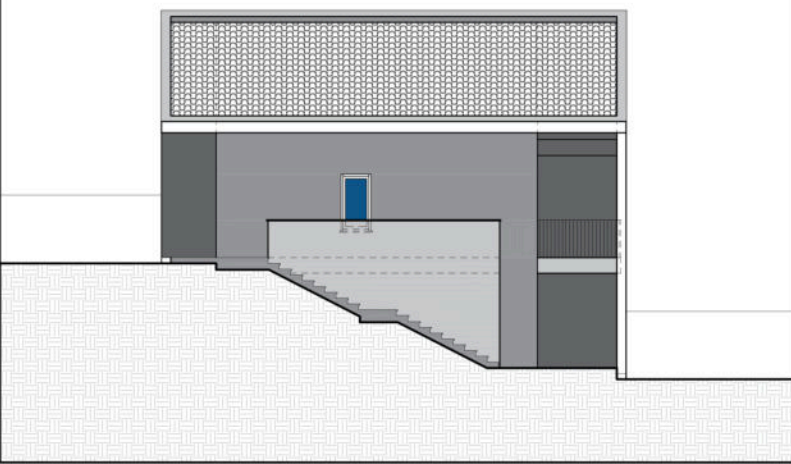


PROSPETTO "A"
SCALA 1:200



PROSPETTO "B"
SCALA 1:200

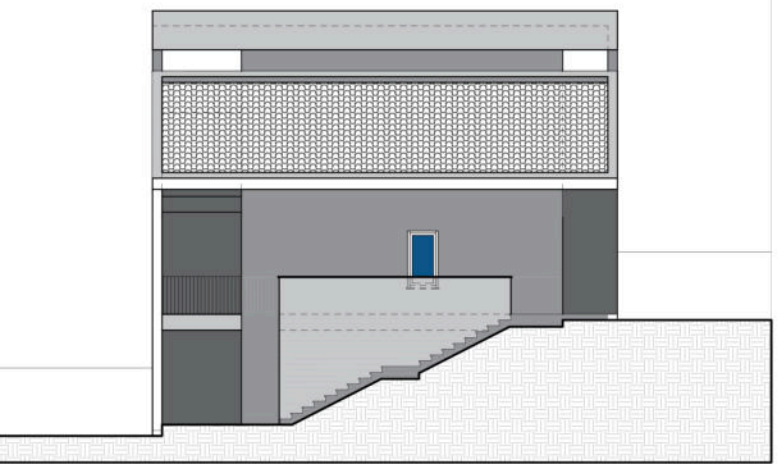


PROSPETTO "C"
SCALA 1:200

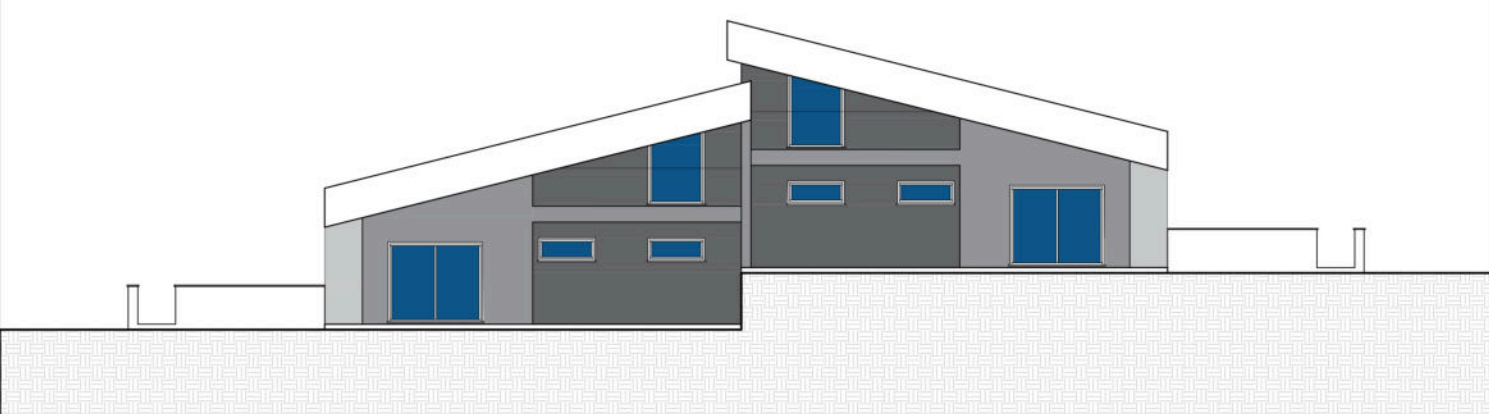


SEZIONE "X-X"
SCALA 1:200




PIANO SEMINTERRATO
SCALA 1:200

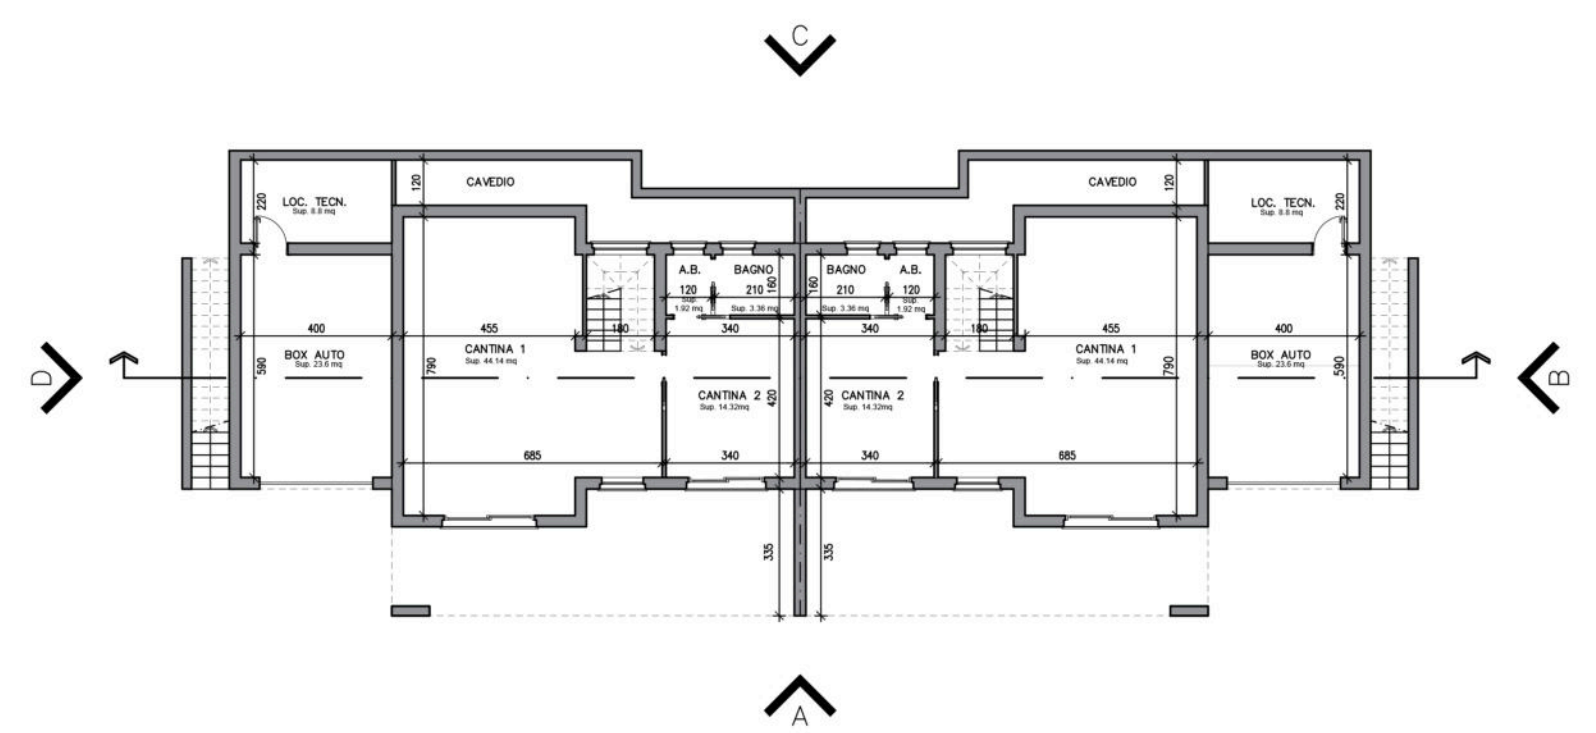


PIANO SOFFITTA
SCALA 1:200

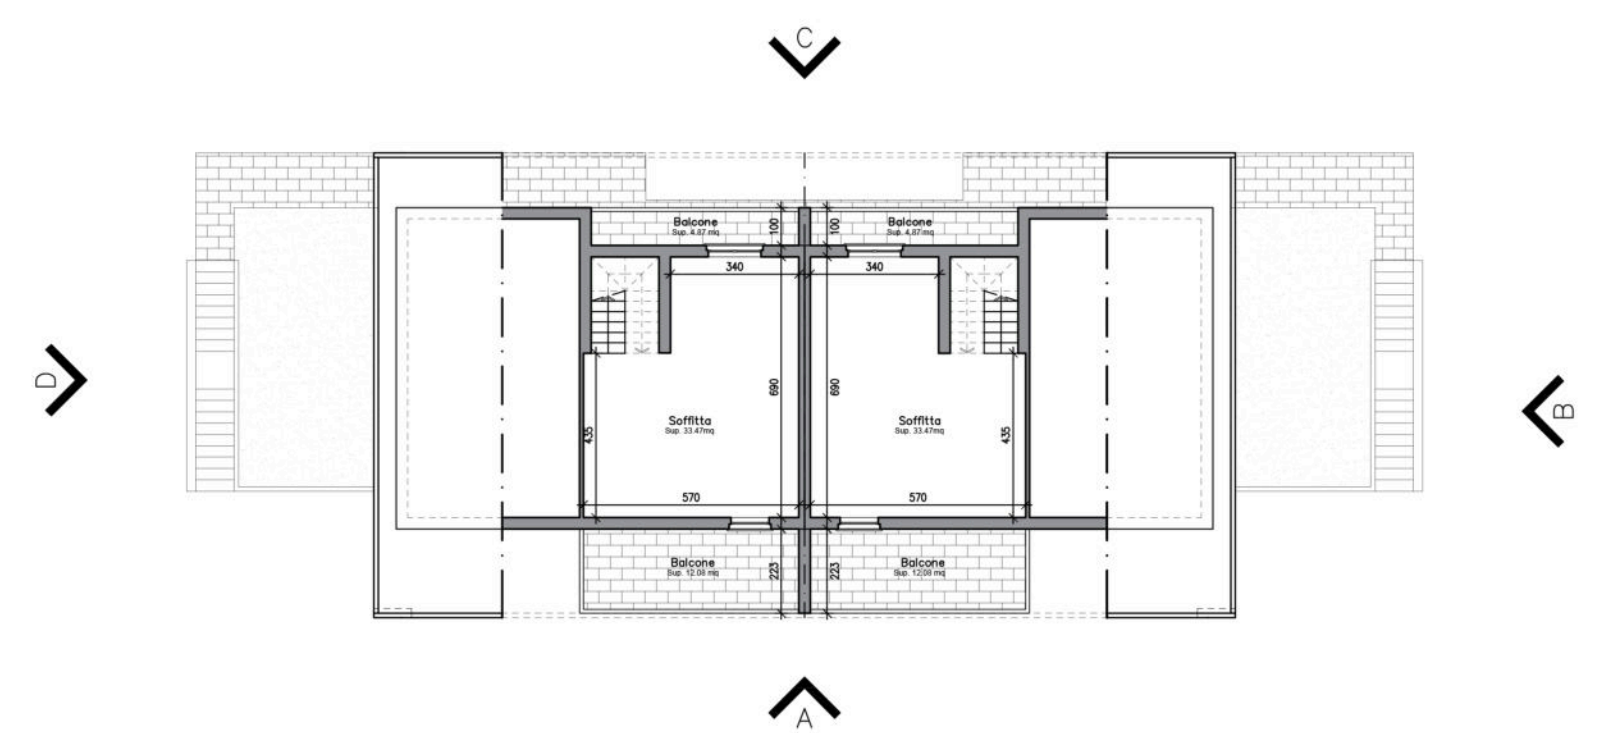

PIANO TERRA
SCALA 1:200

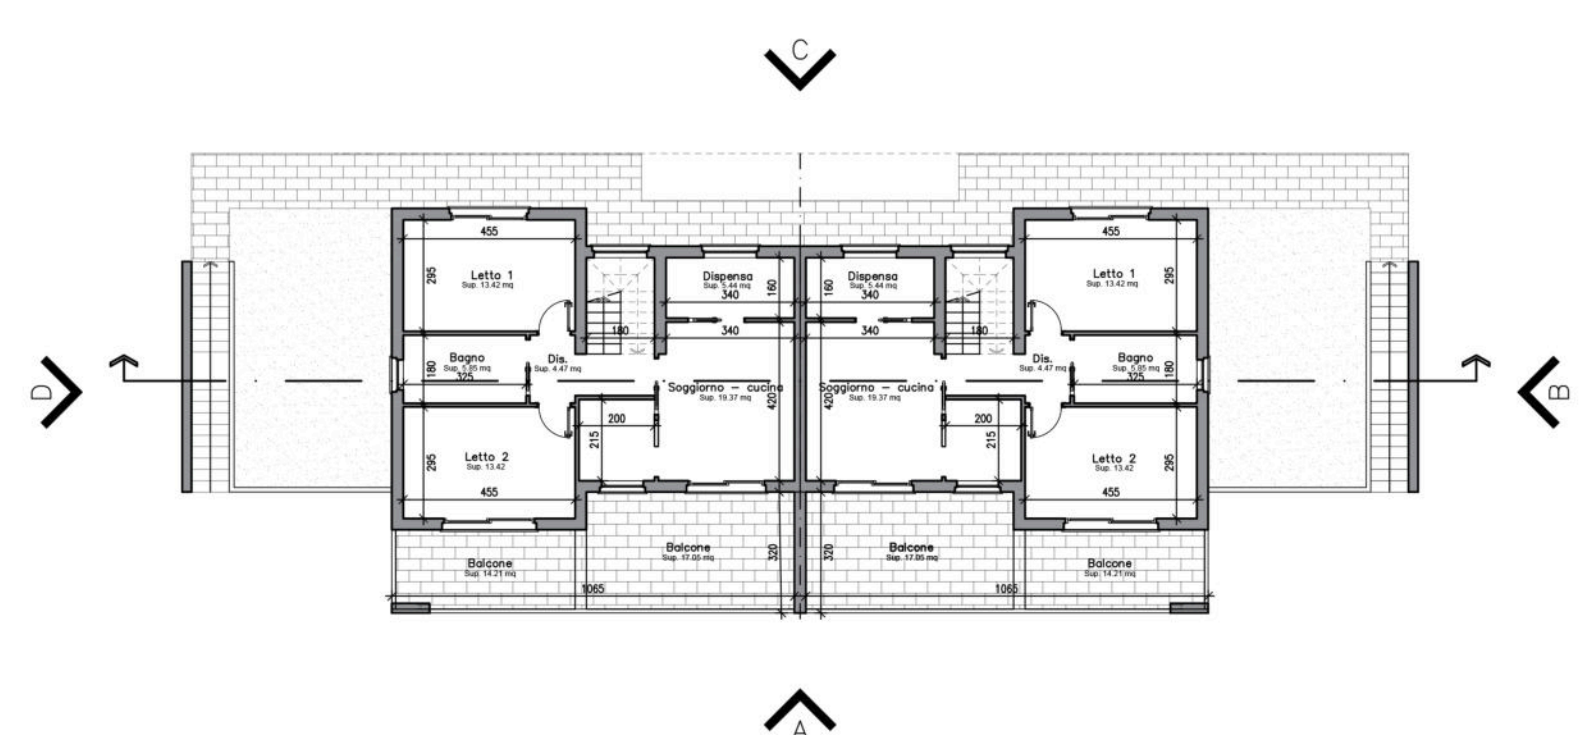

COPERTURA
SCALA 1:200

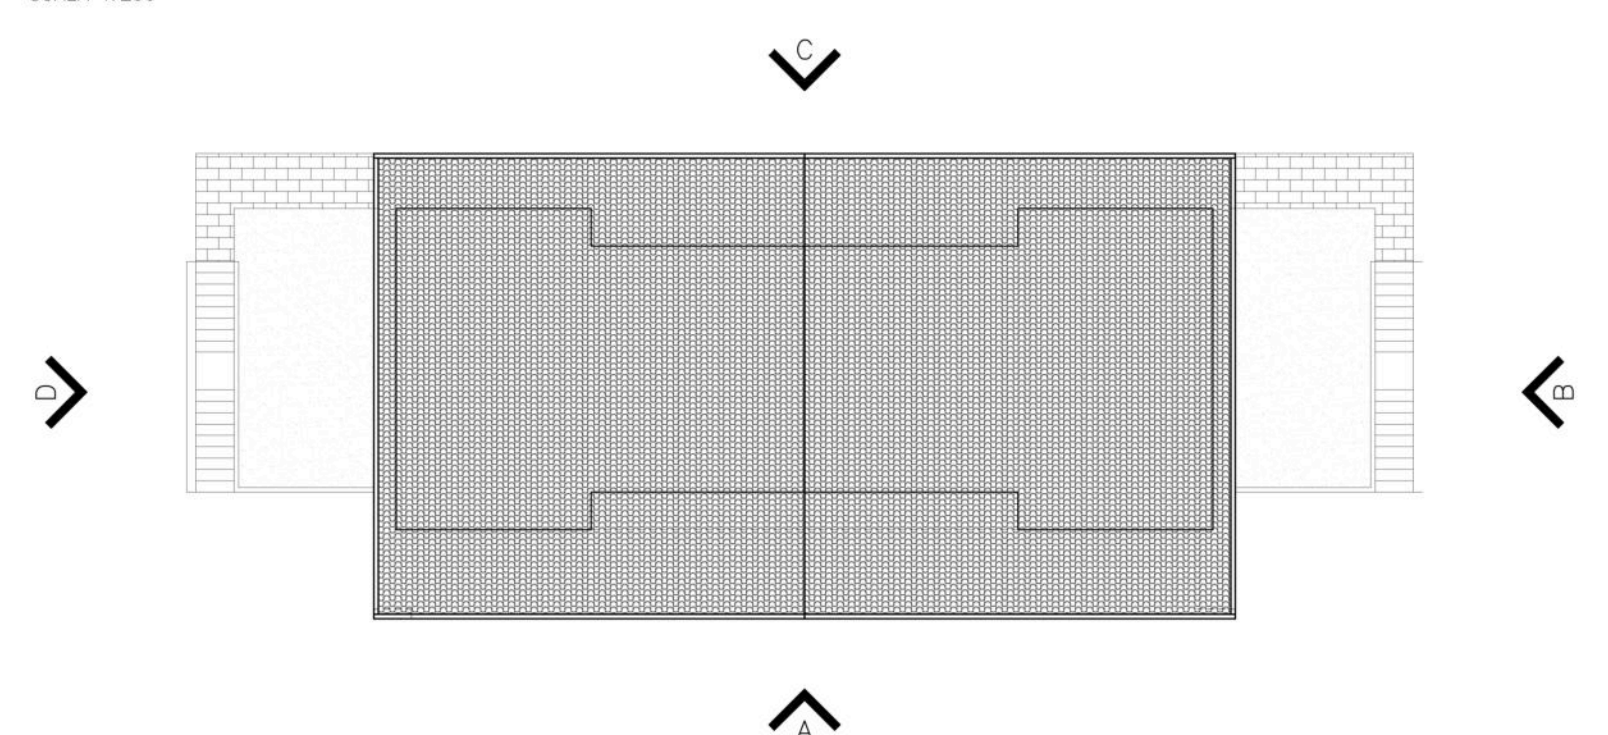


ALLEGATO

17.
G.1.

VARIANTE URBANISTICA NEL P.d.L. COMPARTO
C.3.b.2 SERRA SECCA - VIA CARLO FELICE
LOTTE 8, 9.

COMUNE DI SASSARI
PROVINCIA DI SASSARI

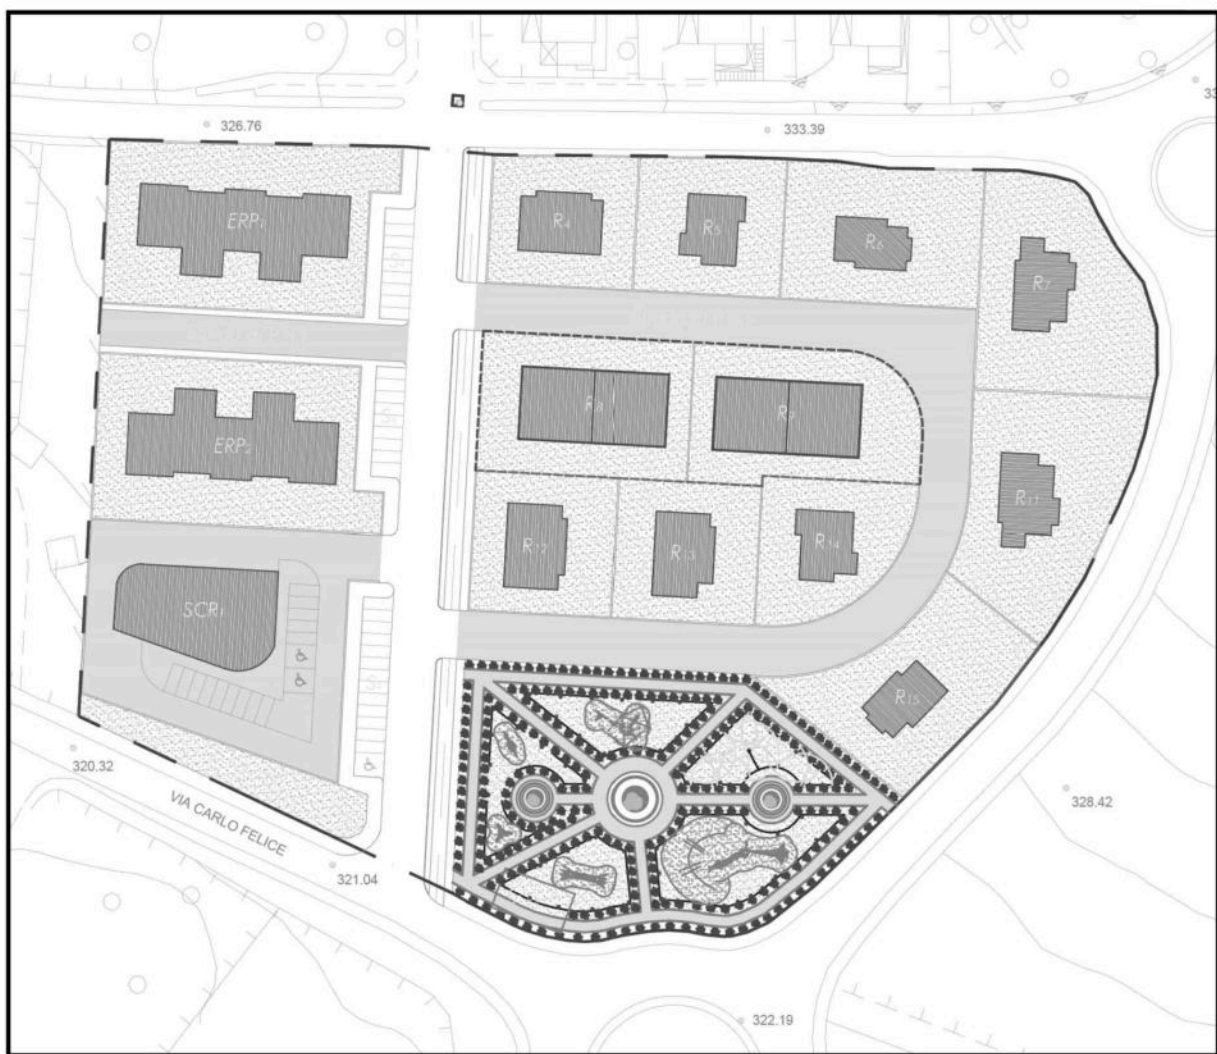

Il Committente : C.E.A. s.r.l.

Via Carbonazzi N.12 - Sassari 07100
Mail : cesari@gmail.com
Tel : 079.277778
Fax : 079.277754

Il Progettista : Arch. Giovanni ANGUS

Via Luna e Sole N.96A - Sassari 07100
Mail : g.angus192@gmail.com
Cell : 392.71.38.793

DATA
OTTOBRE 2024

Preliminare	Definitivo	Esecutivo	Varianti
Architettonico	Strutturale	Inquanti	Architettura

REVISIONI

SCALA
VARI

ELABORATO

TIPOLOGIA G.L. - LOTTE 8, 9
PIANTE PIANO SEMINTERRATO - PIANO TERRA - SOFFITTA - PROSPETTI - SEZIONE