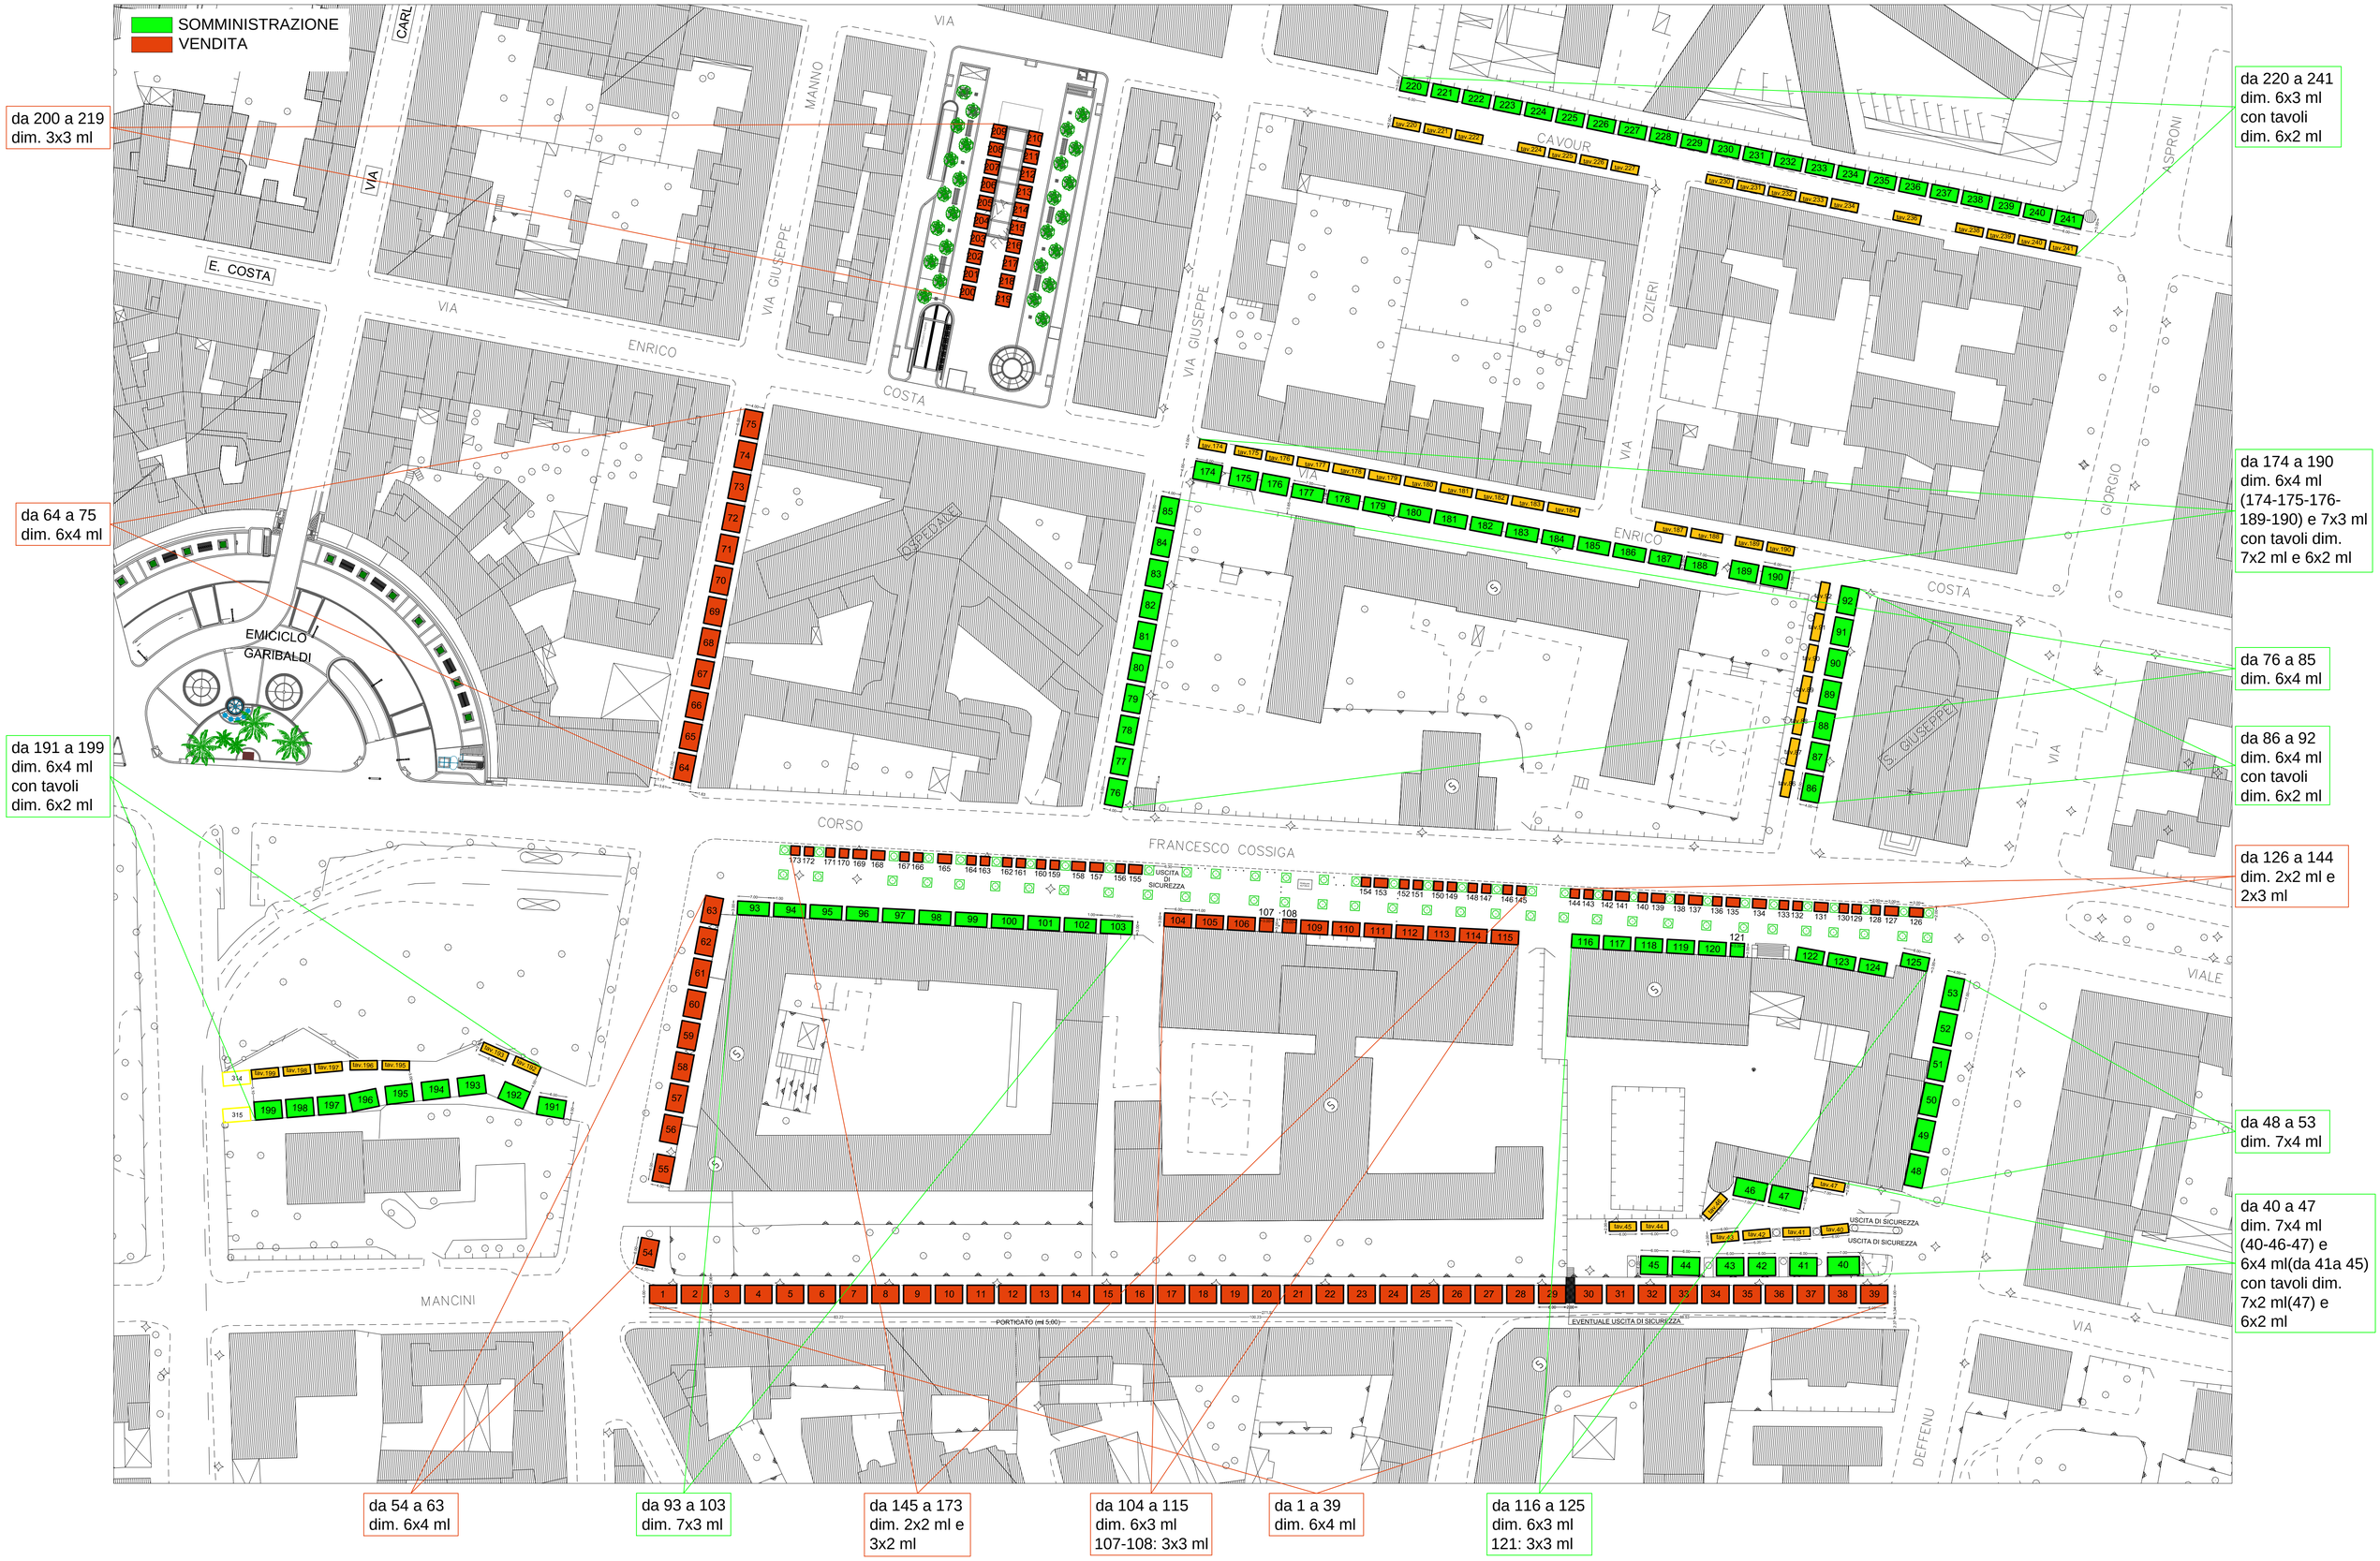ALLEGATO 1: PLANIMETRIA