
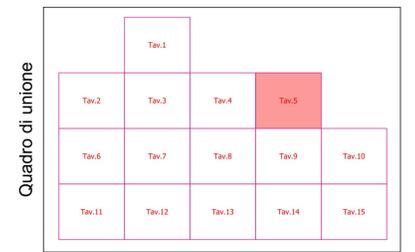


RAPPRESENTAZIONE CONFORME DI GAUSS
del disegno urbanistico approvato in data 10/07/2014 dal Consiglio Comunale n. 14 del Comune di Sassari, in attuazione della deliberazione n. 14 del Consiglio Comunale n. 14 del 10/07/2014, prot. n. 14/14 del 10/07/2014.
Coordinate del datum FIDM40, proiezione Gauss-Boaga

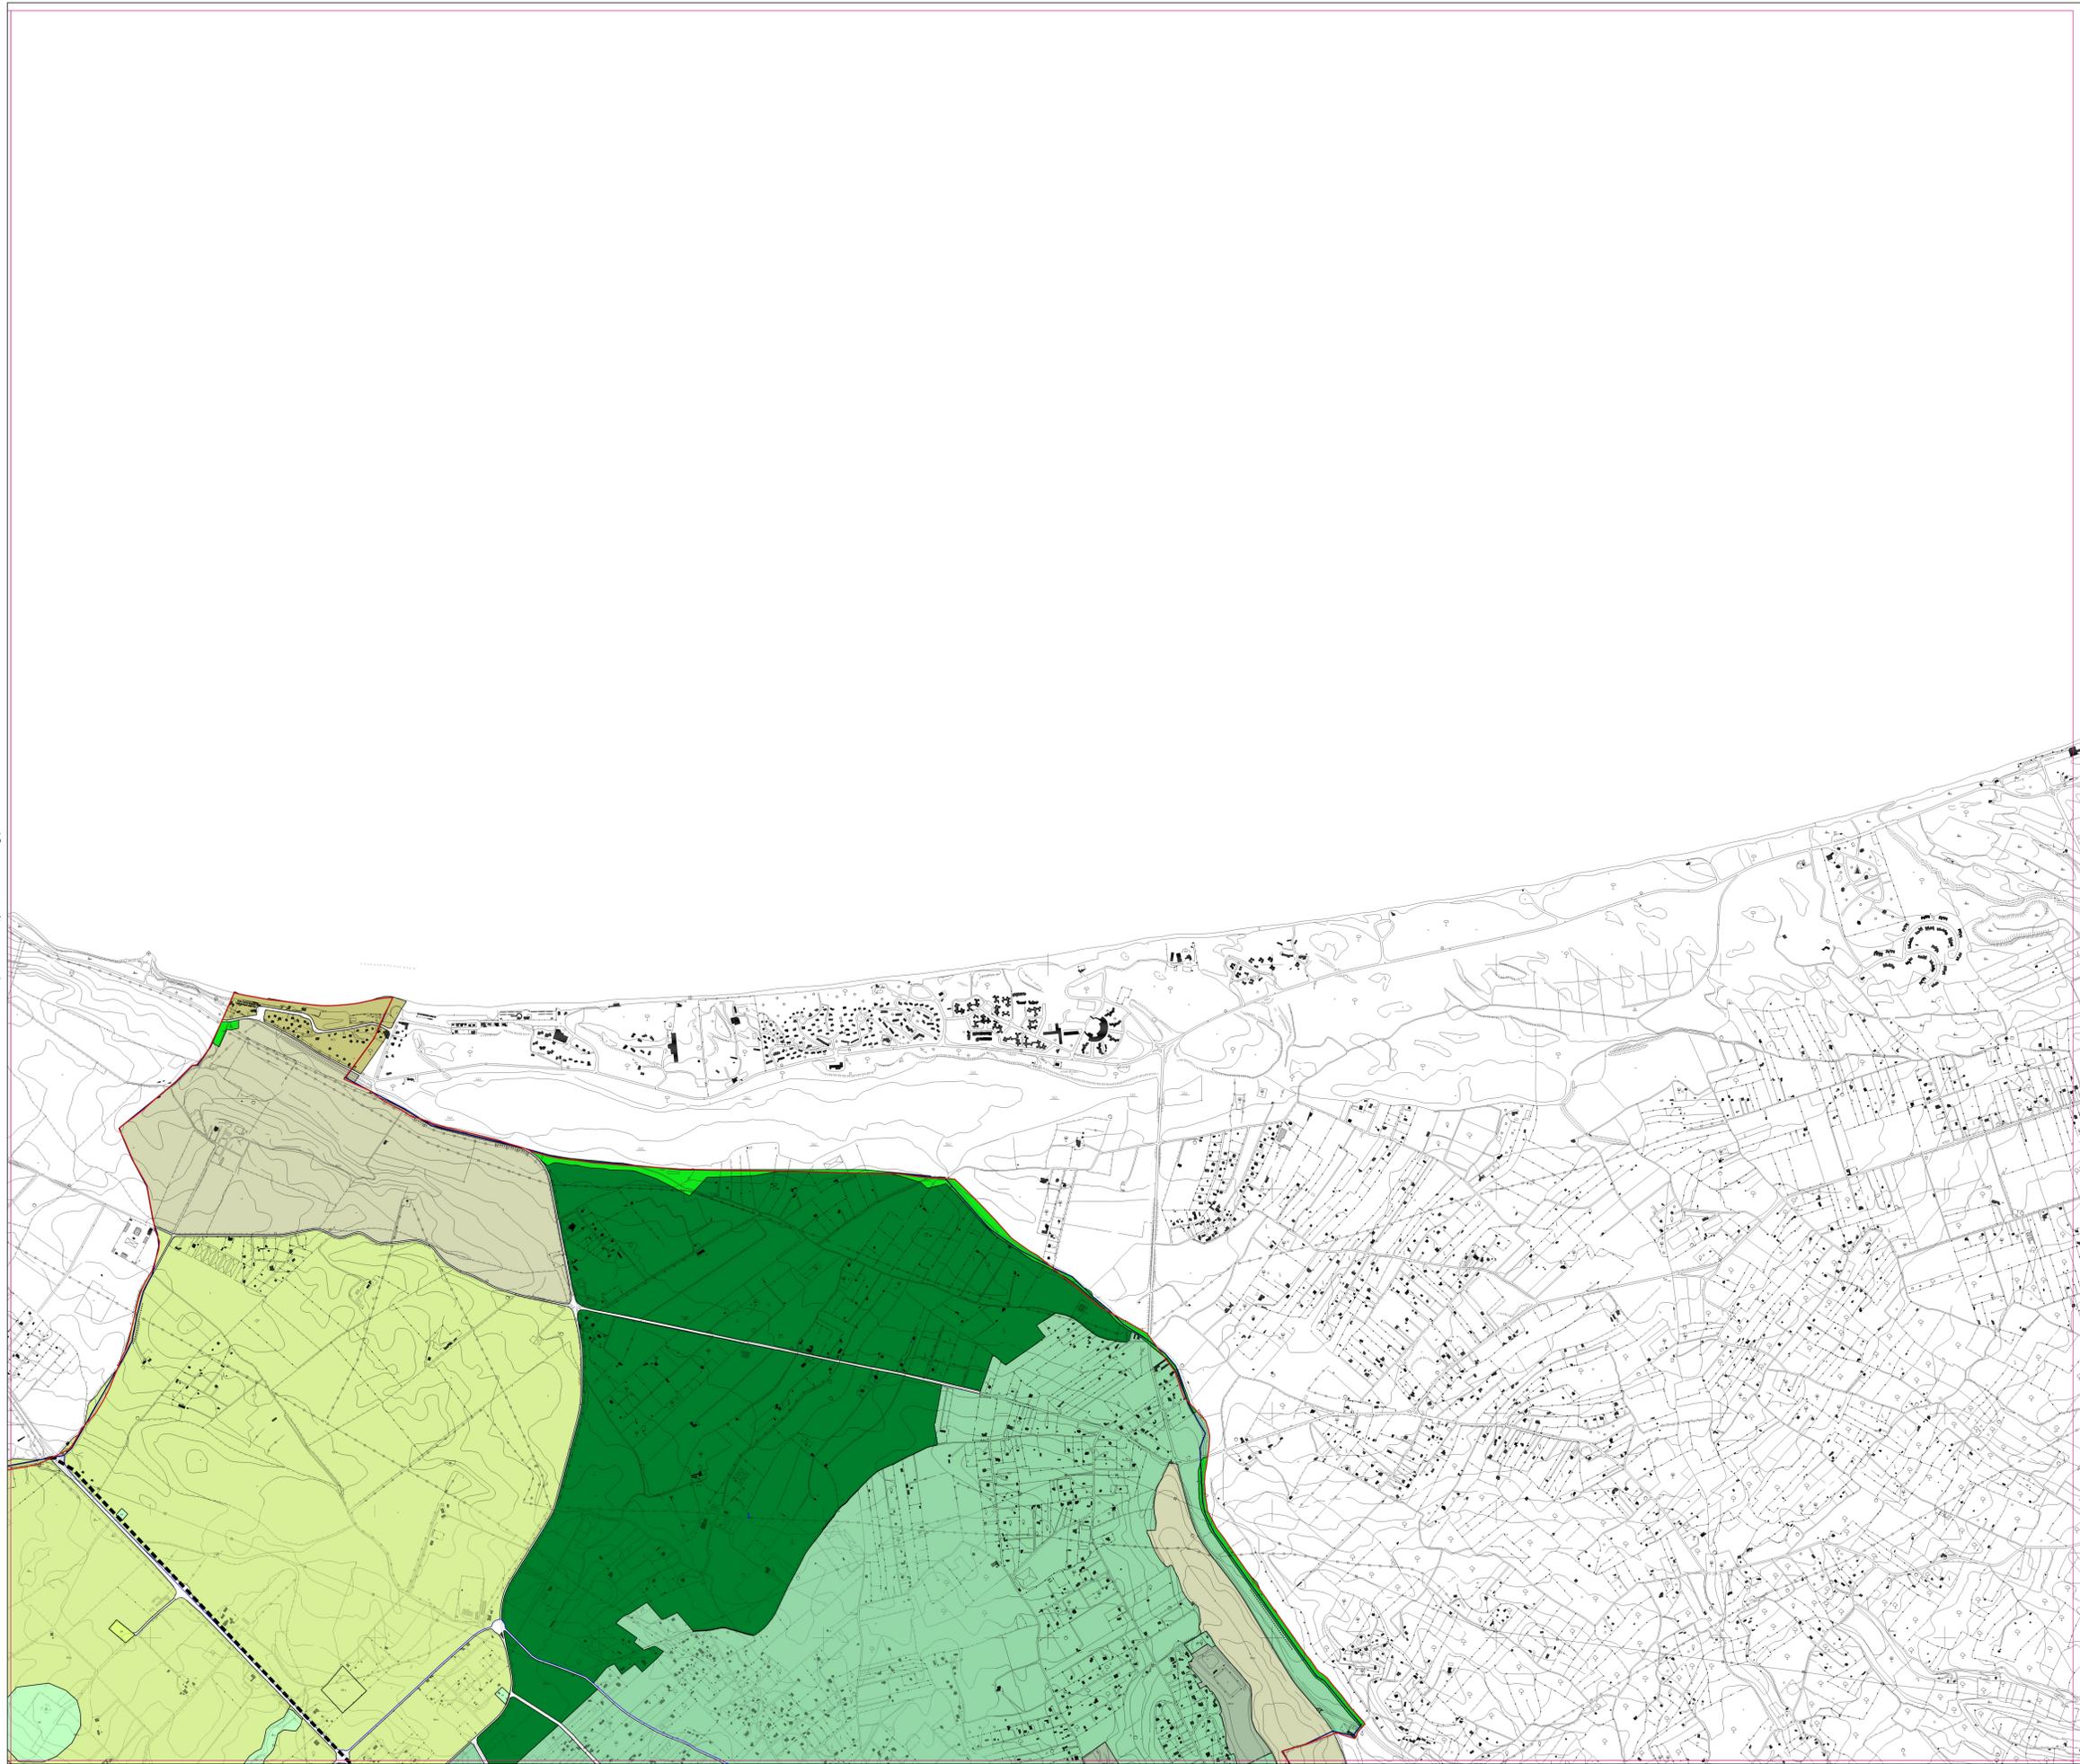

Comune di Sassari
Piano Urbanistico Comunale **PUC**

Sindaco Prof. Gian Vittorio Campus
Assessore Arv. Maria Alessandra Conda
Dirigente Ing. Giovanni Antonio Pisoni

5. Carte di riferimento della disciplina urbanistica
5.6 Pianificazione urbanistica di progetto dell'ambito extraurbano

Tav.5.6.5 IN VARIANTE

luglio 2021 scala 1:10000 Variante Urbanistica n°XXX di cui al B.U.R.A.S. n° XX del XXXXXXXXX

