


Limito Progetto Integrato

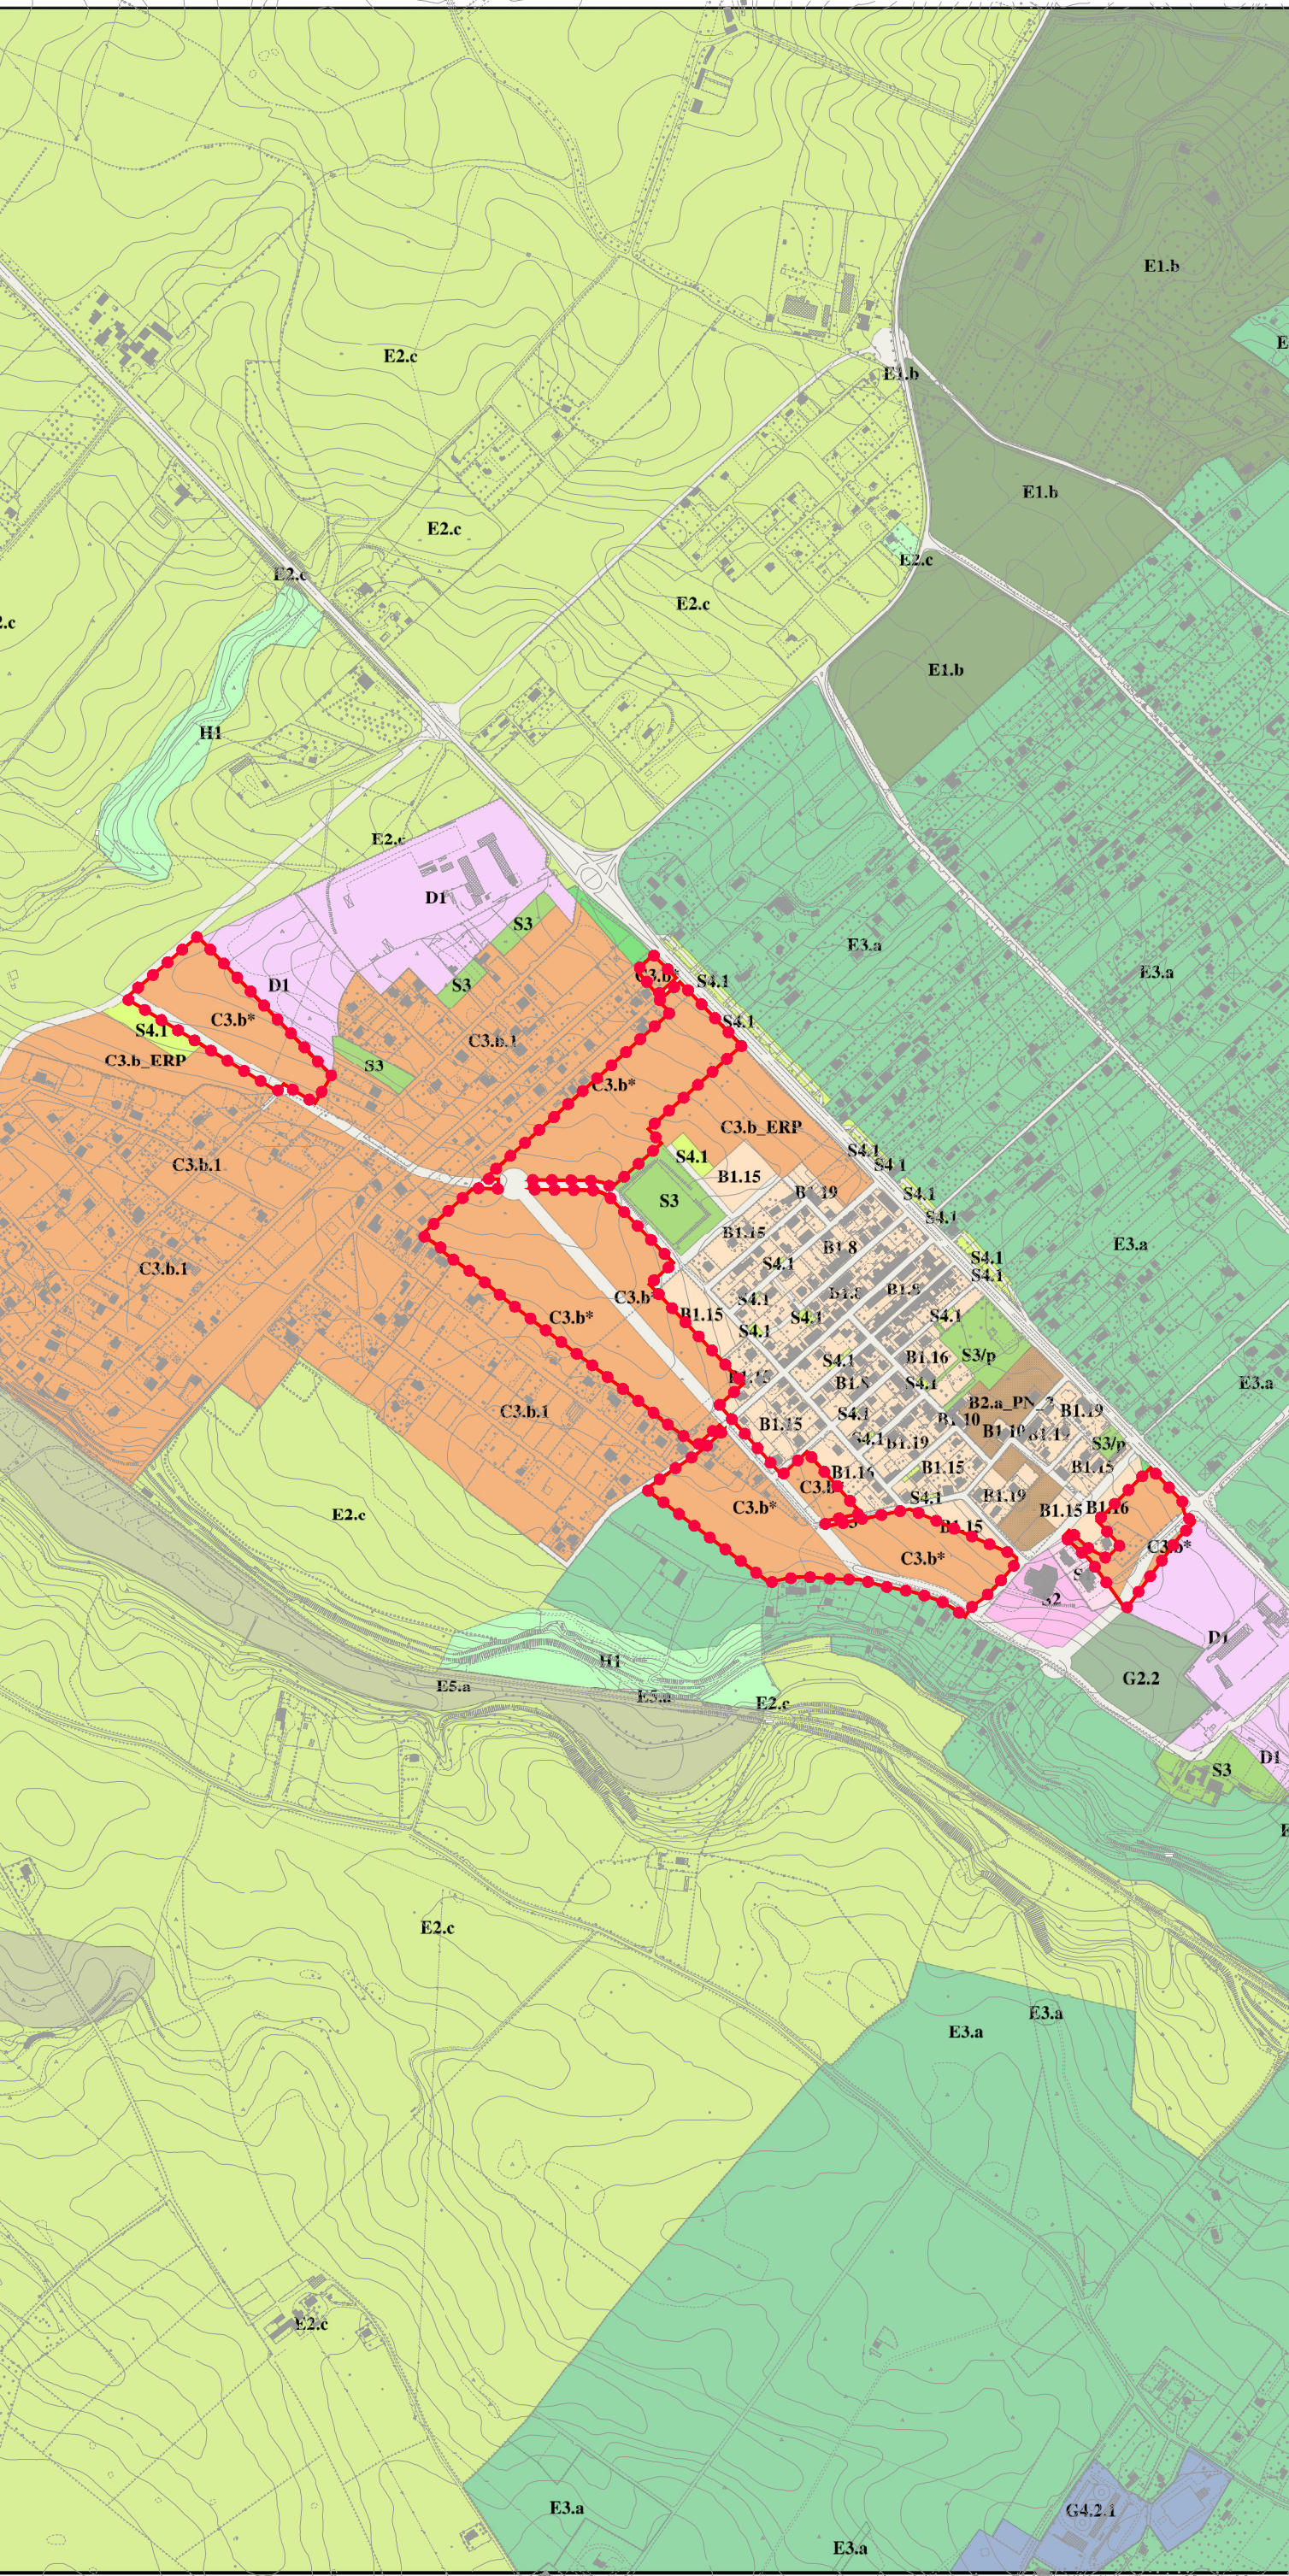

ZONIZZAZIONE

Scala 1:10000

Limito Progetto Integrato



ORTOFOTO (2008)

Scala 1:10000

Limito Progetto Integrato



PROGETTO

Scala 1:4000

PROGETTO INTEGRATO

UNITA' DI INTERVENTO ZONE C3.b'

Unità di intervento	SUP. TERR. (mq)	Indice territoriale (mq/mq)	vol max realizzabile (mq)	Indice SAL (mq/mq)	SAL max realizzabile (mq)	ABITANTI ab/1000 mq	TOTALE STANDARD (mq)	Quota parte di Standard per S4.1 (mq/mq)
1	31.839	0,68	21.968	0,20	8.388	348	7.300	730
2	22.810	0,68	50.101	0,20	14.522	334	16.700	1670
3	64.050	0,68	44.189	0,20	12.811	295	14.750	1475
4	71.402	0,68	49.247	0,20	14.280	328	16.400	1640
5	17.685	0,68	12.203	0,20	3.537	81	4.050	405

MODALITA' DI ATTUAZIONE

Come indicato nelle N.T.A.

DESTINAZIONI D'USO AMMESSE

Come indicato nelle N.T.A.

TIPOLOGIE EDILIZIE

Come da P.U.A.

CATEGORIE DI INTERVENTO

Come indicato nelle N.T.A.

TIPOLOGIE STRADE DI P.U.A.

Strade di tipo (F) sez. 12/16 m

Sindaco
Assessore
Dirigente

Dott. Gianfranco Genu
Sig. Pietro Zirattu
Ing. Giancarlo Budroni

5. Carte di riferimento della
disciplina urbanistica

5.9 Progetti integrati
2 Nuclei urbani
5 Ottava

Tav. 5.9.2.5

Coordinatore:
Coordinatore operativo:
Progettisti:

Prof. Arch. Bruno Gabrielli
Prof. Enrico Corti
Arch. Pietro Cozzani, Arch. Francesco Dettori, Arch. Mario Viridis

Consulenti:

Ambiente Ing. Graziano Mura, Demografia Prof. Carlo Donato, Economia Dott. Giovanni Pinna
Parapsicologia, Geologia Dott. Alessandro Nucas, Mobilità Prof. Ing. Italo Meloni.
Beni Archeologici Dr. Francesca Bua, Dr. Federico Nurra, Arch. Noemi Cappai
Soprintendenza ai Beni Archeologici per le Province di Sassari e Nuoro.
Beni architettonici Arch. Laura Calles
Soprintendenza per i Beni Architettonici e del paesaggio e per il patrimonio storico artistico ed
etnoantropologico per le province di Sassari e Nuoro, Agronomia Dott. Agr. Maria Grazia Marras,
Paesaggio Arch. Andreas Kipar, Arch. Davide Viridis, Aspetti normativi Avv. Francesco Demartis,
Ing. Salvatore Peluso
Idrologia e idraulica Prof. Ing. Marcello Niedda, Ing. Fabio Cambula, Ing. Marco Pani,
Sistemi Informativi Territoriali e telerilevamento Ing. Alberto Vaquer

Ufficio del Piano:

Ing. Alberto Carreras, Ing. Bruno Cortini, Ugo Costa, Dr. Francesco Lupinu, Arch. Paola Madrau
Geom. Mauro Sicchi

Cad: Alberto Arca, Carlo Atzori, Roberto Masia, Adriana Melas, Gianluca Rassu

Settore Pianificazione
e gestione del Territorio:

Arch. Amalia Careddu, Giovanna Ciancilla, Giovanni Murgia, Arch. I. Michele Fara,
Dot. Antonello Fadda, Ing. Effaio Mureddu, Giuliano Mureddu, Margherita Runchina,
Tullio Torru.

Sistemi informativi
e statistici:

Ing. Patrizio Carboni, Dott. Giuseppe Medda.