


Ortofoto 1954 (fonte: Sardegna Geoportale)



Ortofoto 1968 (fonte: Sardegna Geoportale)

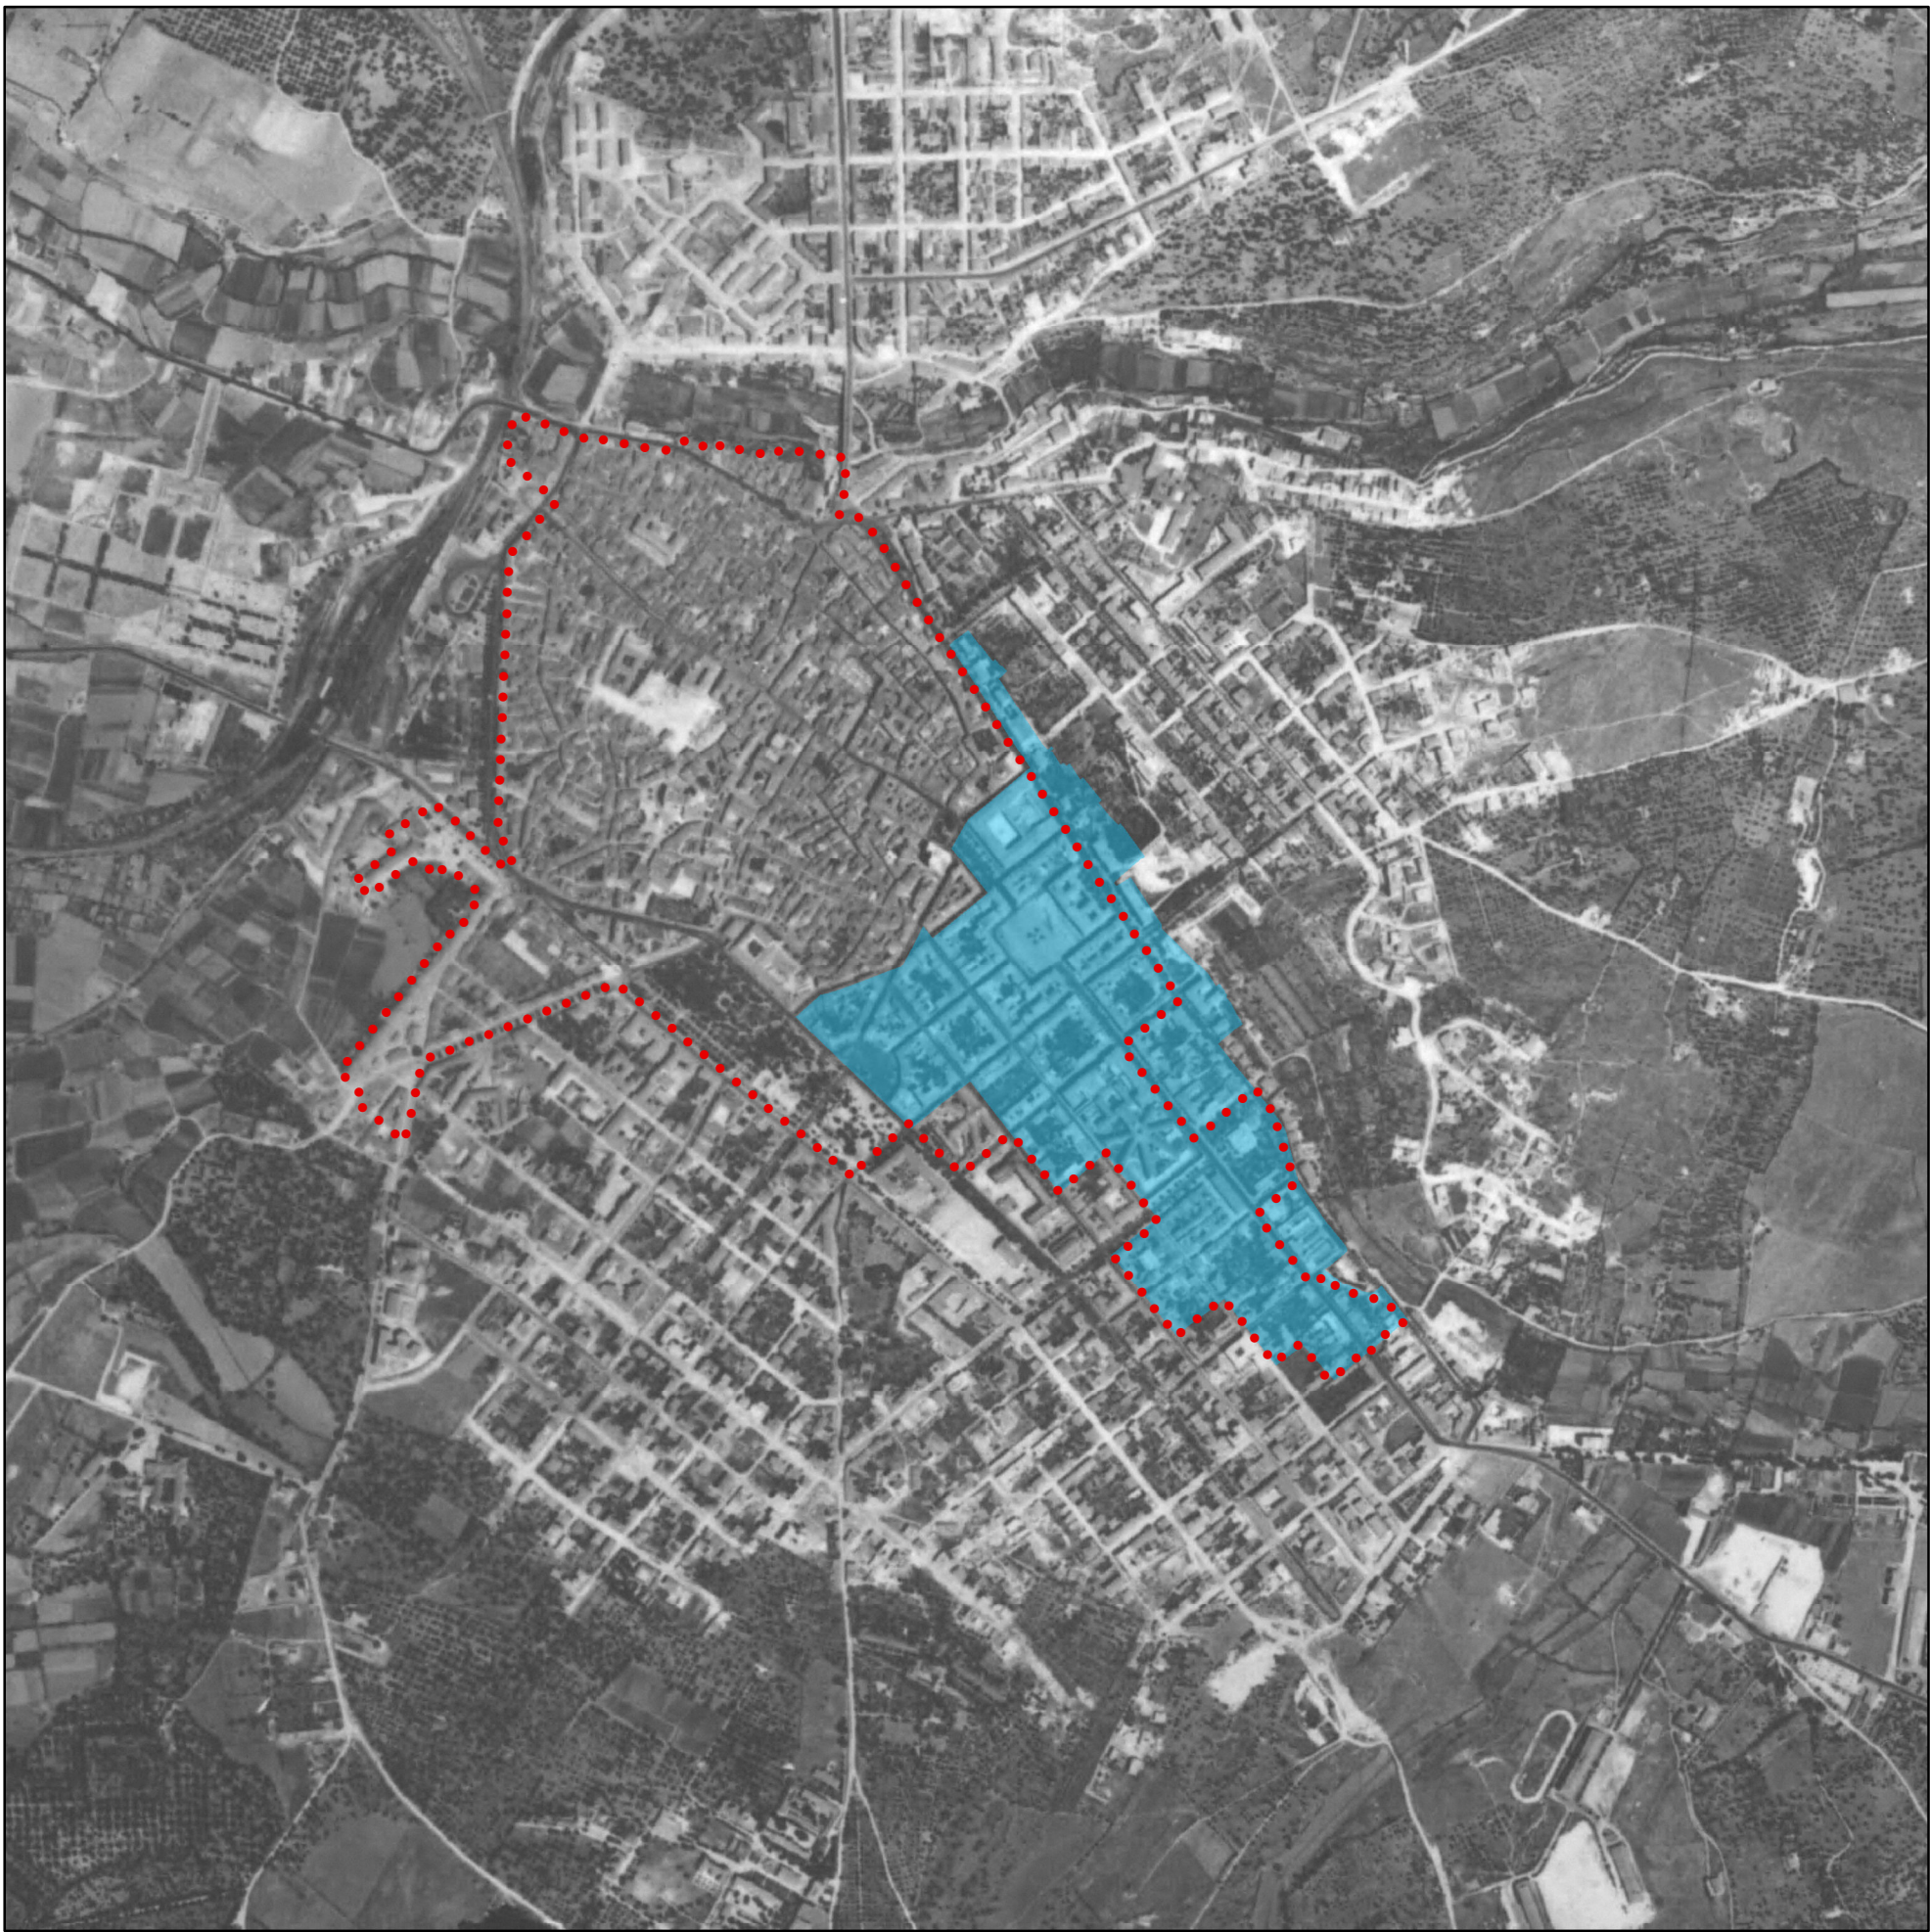

- Centro di antica e prima formazione
- Area di Piano

Il territorio (fonti: PPR e Carta delle colture dell'Uso del suolo 2008)

- Uso del suolo
- Oliveti
- Beni Paesaggisrici ambientali ex Art. 143 D.Lgs. n° 42/04
- Fiumi, torrenti e altri corsi d'acqua
 - Fasce di rispetto 150m
- Beni paesaggistici ex artt. 136 e 142 D.Lgs N°42/2004 e succ. mod.
- Architettonico
- Beni paesaggistici ex art. 143 D.Lgs N°42/2004 e succ. mod.
- Grotta
 - Necropoli


Sovrapposizione delle fasi evolutive dell'edificato (fonte: PPR - Assetto Insediativo)

- Area di Piano
- Rete stradale
- Strada Statale "SS127 BIS"
 - Viabilità locale
 - Impianti ferroviari
 - Centro di antica e prima formazione
- Componenti dell'Assetto Insediativo - Edificato Urbano
- Espansione fino agli anni '50
 - Espansione recente

Il territorio (fonti: PPR e Carta delle colture dell'Uso del Suolo 2008, Sardegna Geoportale)



Sovrapposizione delle fasi evolutive dell'edificato (fonte: PPR - Assetto Insediativo, Sardegna Geoportale)

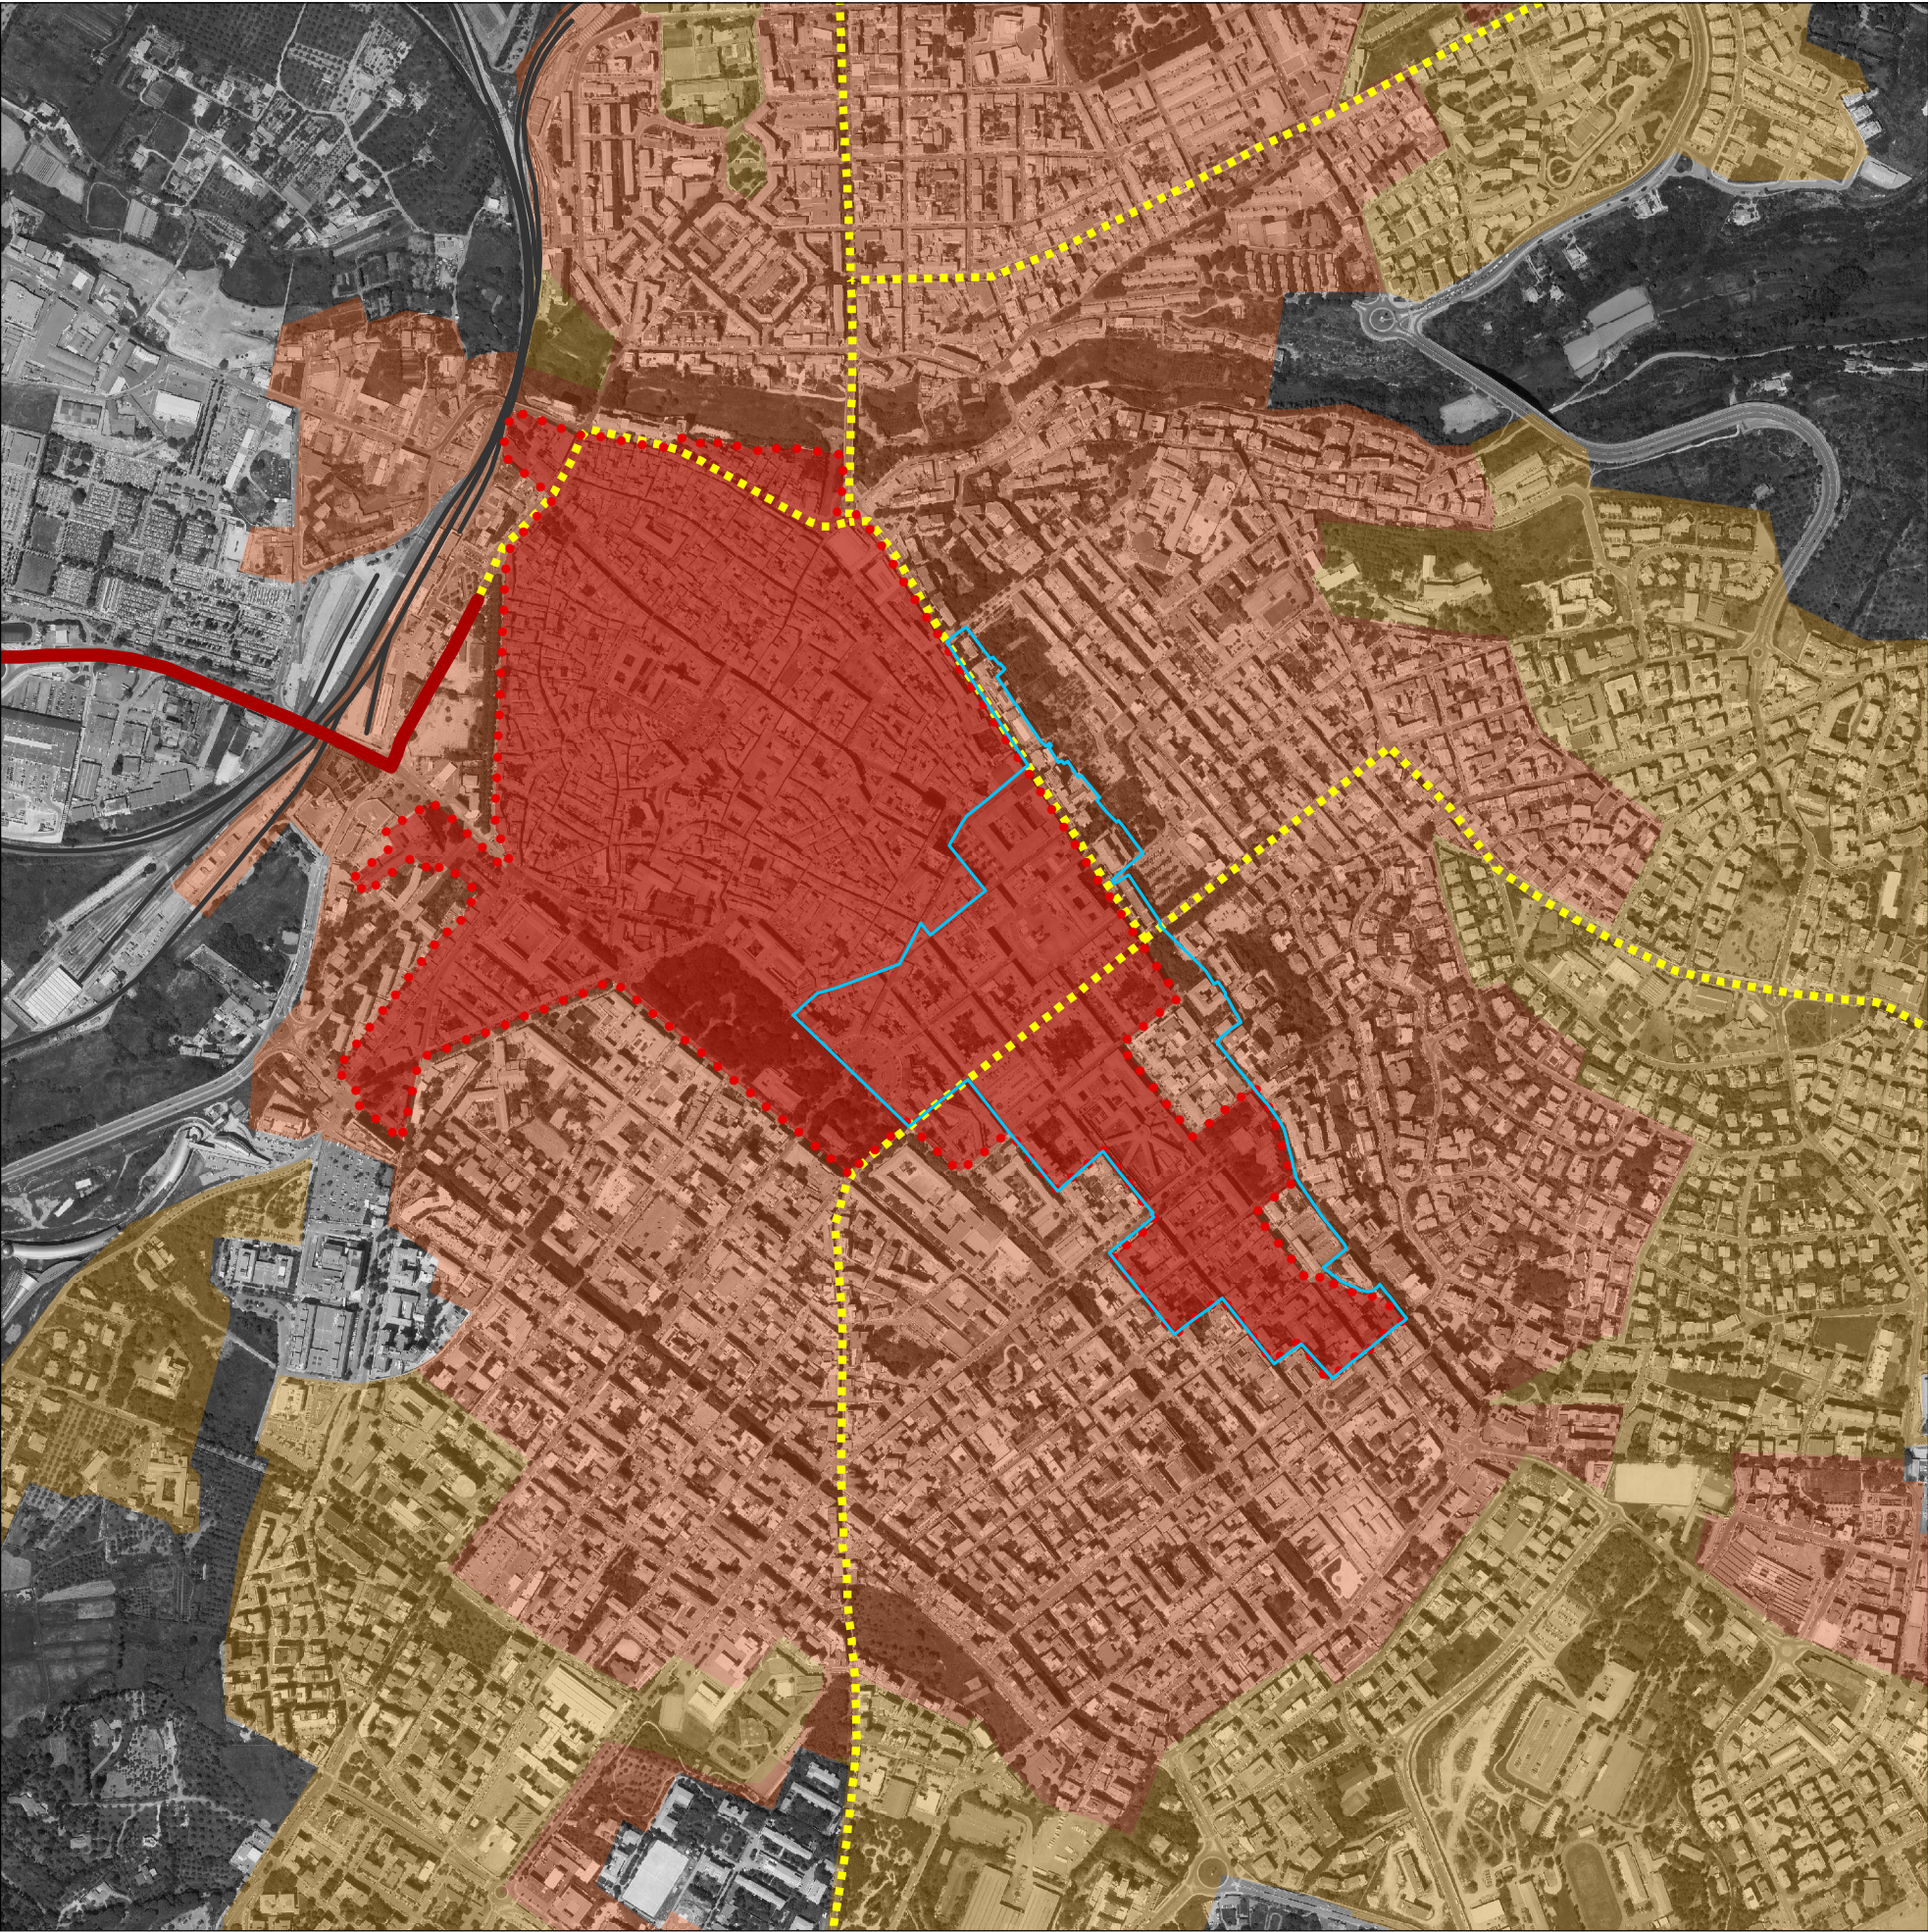

Comune di Sassari
Provincia di Sassari

Piano Particolareggiato
dell'"Espansione Ottocentesca" all'interno
del Centro di antica e prima formazione

tavola 1
Quadro urbano di riferimento

Scala 1:10.000

- Sindaco
Gian Vittorio Campus
- Dirigente Pianificazione Urbanistica
Giovanni Antonio Pisoni
- Responsabile Pianificazione Urbanistica Attuativa
Roberta Omoboni
- Coordinamento Pianificazione Territoriale
Sebastiano Frau
- Assessore alle politiche per la Pianificazione territoriale,
Attività produttive ed edilizia privata
Alessandra Corda

CRITERIA
Direzione tecnica
Paolo Falqui *architetto*

Coordinamento generale
e progettazione tecnico-scientifica
Laura Zanini *architetto*

Gruppo di lavoro
Roberto Ledda *ingegnere*
Gianfilippo Serra *ingegnere*
Cinzia Marcella Orrù *tecnico GIS*
Martina Giugliano *architetto*
Francesco Galleri *architetto junior*

luglio 2019