



Sovrapposizione Cessato Catasto (fine XIX° secolo - primo quarto XX° secolo) con edificato recente

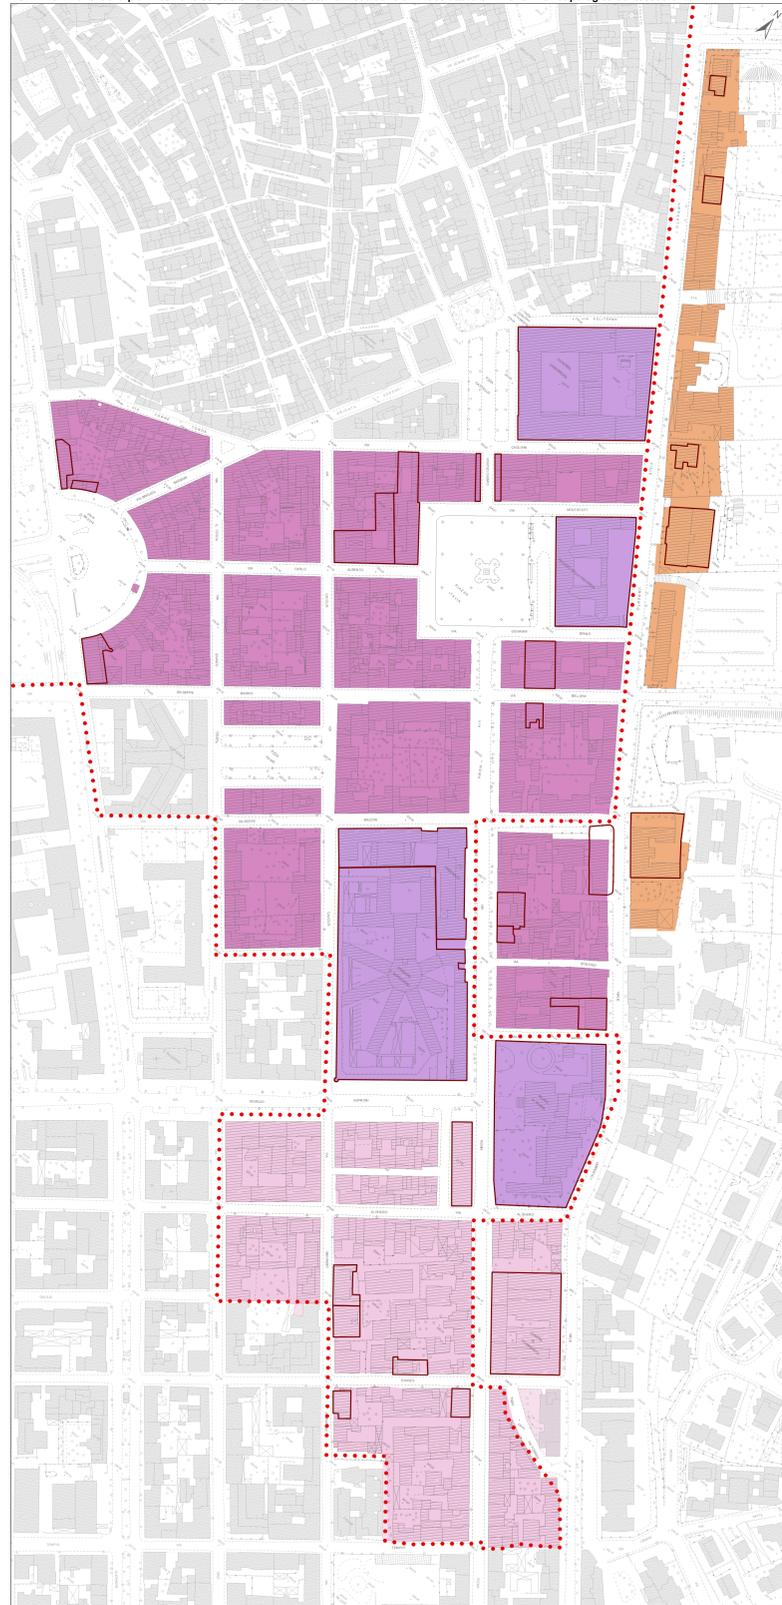

PUC - 4.8. Analisi della pianificazione sovraordinata e del sistema insediativo e infrastrutturale - Analisi morfologica dei tessuti urbani



Inquadramento urbano - scala 1:25.000

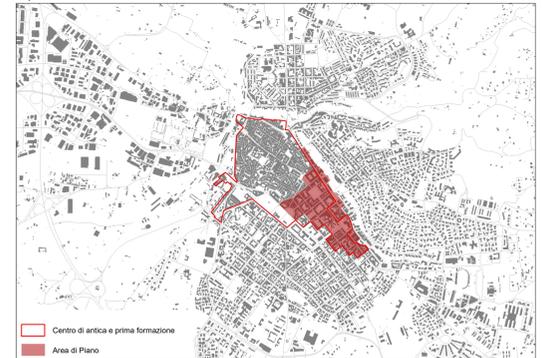

- Cessato Catasto**
- Unità volumetrica da Carta Tecnica Comunale**
- Morfologia del tessuto urbano**
  - Edificio speciale nel tessuto storico
  - Tessuto consolidato a "scacchiera" con edifici in linea
  - Tessuto consolidato a "scacchiera" con maglia ortogonale
  - Tessuto su terreno acclive
- Bene Paesaggistico Architettonico - Zona di tutela integrale**
- Centro di antica e prima formazione**



Comune di Sassari  
 Provincia di Sassari

**Piano Particolareggiato dell'Espansione Ottocentesca' all'interno del Centro di antica e prima formazione**

tavola 3

Evoluzione dell'insediamento

Scale 1:10.000, 1:2000

Sindaco  
 Gian Vittorio Campus

Dirigente Pianificazione Urbanistica  
 Giovanni Antonio Pisoni

Responsabile Pianificazione Urbanistica Attuativa  
 Roberta Omoboni

Coordinamento Pianificazione Territoriale  
 Sebastiano Frau

Assessore alle politiche per la Pianificazione territoriale,  
 Attività produttive ed edilizia privata  
 Alessandra Corda

CRITERIA

Direzione tecnica  
 Paolo Falqui architetto

Coordinamento generale e progettazione tecnico-scientifica  
 Laura Zanini architetto

Gruppo di lavoro  
 Roberto Ledda ingegnere  
 Gianfilippo Serra ingegnere  
 Cinzia Marcella Orni tecnico GIS  
 Martina Gugliano architetto  
 Francesco Galleri architetto junior

Luglio 2019