



Comune di Sassari  
Provincia di Sassari

**Piano Particolareggiato dell'Espansione Ottocentesca all'interno del Centro di antica e prima formazione**  
tavola 16.25

Profili attuali e di progetto e Classi d'intervento per isolato

ISOLATO 25  
Scala 1:200  
Scala 1:1000

Sindaco  
Gian Vittorio Campus

Dirigente Pianificazione Urbanistica  
Giovanni Antonio Pisoni

Responsabile Pianificazione Urbanistica Attuativa  
Roberta Omoboni

Coordinamento Pianificazione Territoriale  
Sebastiano Frau

Assessore alle Politiche per la pianificazione territoriale, Attività produttive ed edilizia privata  
Alessandra Corda

CRITERIA  
Direzione tecnica  
Paolo Falqui architetto

Coordinamento generale e progettazione tecnico-scientifica  
Laura Zanini architetto

Gruppo di lavoro  
Roberto Ledda ingegnere  
Gianfilippo Serra ingegnere  
Cinzia Marcella Orni tecnico GIS  
Martina Giugliano architetto  
Francesco Galleri architetto junior

luglio 2020

**Legenda Interventi Profili**


- IP<sub>1</sub> - Riqualificazione attraverso un progetto unitario delle bucatore e delle vetrine poste al piano terra degli edifici storici
- IP<sub>2</sub> - Recupero in facciata degli elementi architettonici del progetto originale alterato e/o assenti
- IP<sub>3</sub> - Riqualificazione contestuale all'edificio nella parte architettonica sommitale (coperture, superfetazioni, coronamenti)
- IP<sub>4</sub> - Riqualificazione attraverso un progetto unitario delle bucatore e delle vetrine poste al piano terra degli edifici moderni o recenti
- IP<sub>5</sub> - Sopraelevazione - Sopraelevazione e/o ampliamento volumetrico

Riqualificazione, attraverso un progetto unitario secondo i Settori chiamati fronte di progetto integrato FPI, delle bucatore e delle vetrine poste al piano terra degli edifici

**FPI - Fronti di progetto integrato**

- |       |  |       |   |
|-------|--|-------|---|
| FPI 1 | Emiciclo Garibaldi                         | FPI 5 | Via Roma (da Piazza d'Italia a via Asproni)                               |
| FPI 2 | Via Brigata Sassari                        | FPI 6 | Via Roma (da via Asproni a via Tempio)                                    |
| FPI 3 | Piazza Castello                            | FPI 7 | Via Carlo Alberto   |
| FPI 4 | Piazza d'Italia - Portici Bargone e Crispo | FPI 8 | Via Giorgio Asproni (da via Enrico Costa al Museo Nazionale "G.A. Sanna") |

Unità Urbanistiche	Indice fondiario medio dell'Unità Urbanistica - mc/mq	Isolato
1 - Margine Fosso della Noce (Viale Umberto)	9,54	32-33-34-35
2 - Ex carcere San Sebastiano	7,48	15
3 - Prima espansione ottocentesca	8,95	1-2-3-4-5-6-7-8-12-13-14-21-22-23-24-25-26-27-28
4 - Seconda espansione e tessuto di sostituzione	9,75	9-10-16-17-18-19-20-29-31

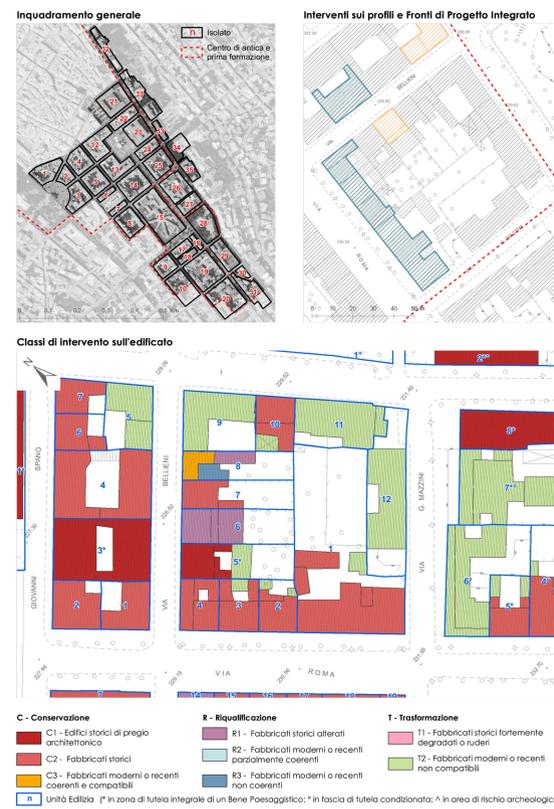

**Legenda coperture**

- COPERTURA A FALDE (FINITURA TEGOLE/COPPI)
- COPERTURA PIANA (FINITURA CON MATERIALE CALPESTABILE)
- COPERTURA A FALDE (FINITURA CON MATERIALE NON IDENTIFICATO)
- COPERTURA PIANA (FINITURA ASSENTE O CON MATERIALE NON IDENTIFICATO)