



Ortofoto 1954 (fonte: Sardegna Geoportale)

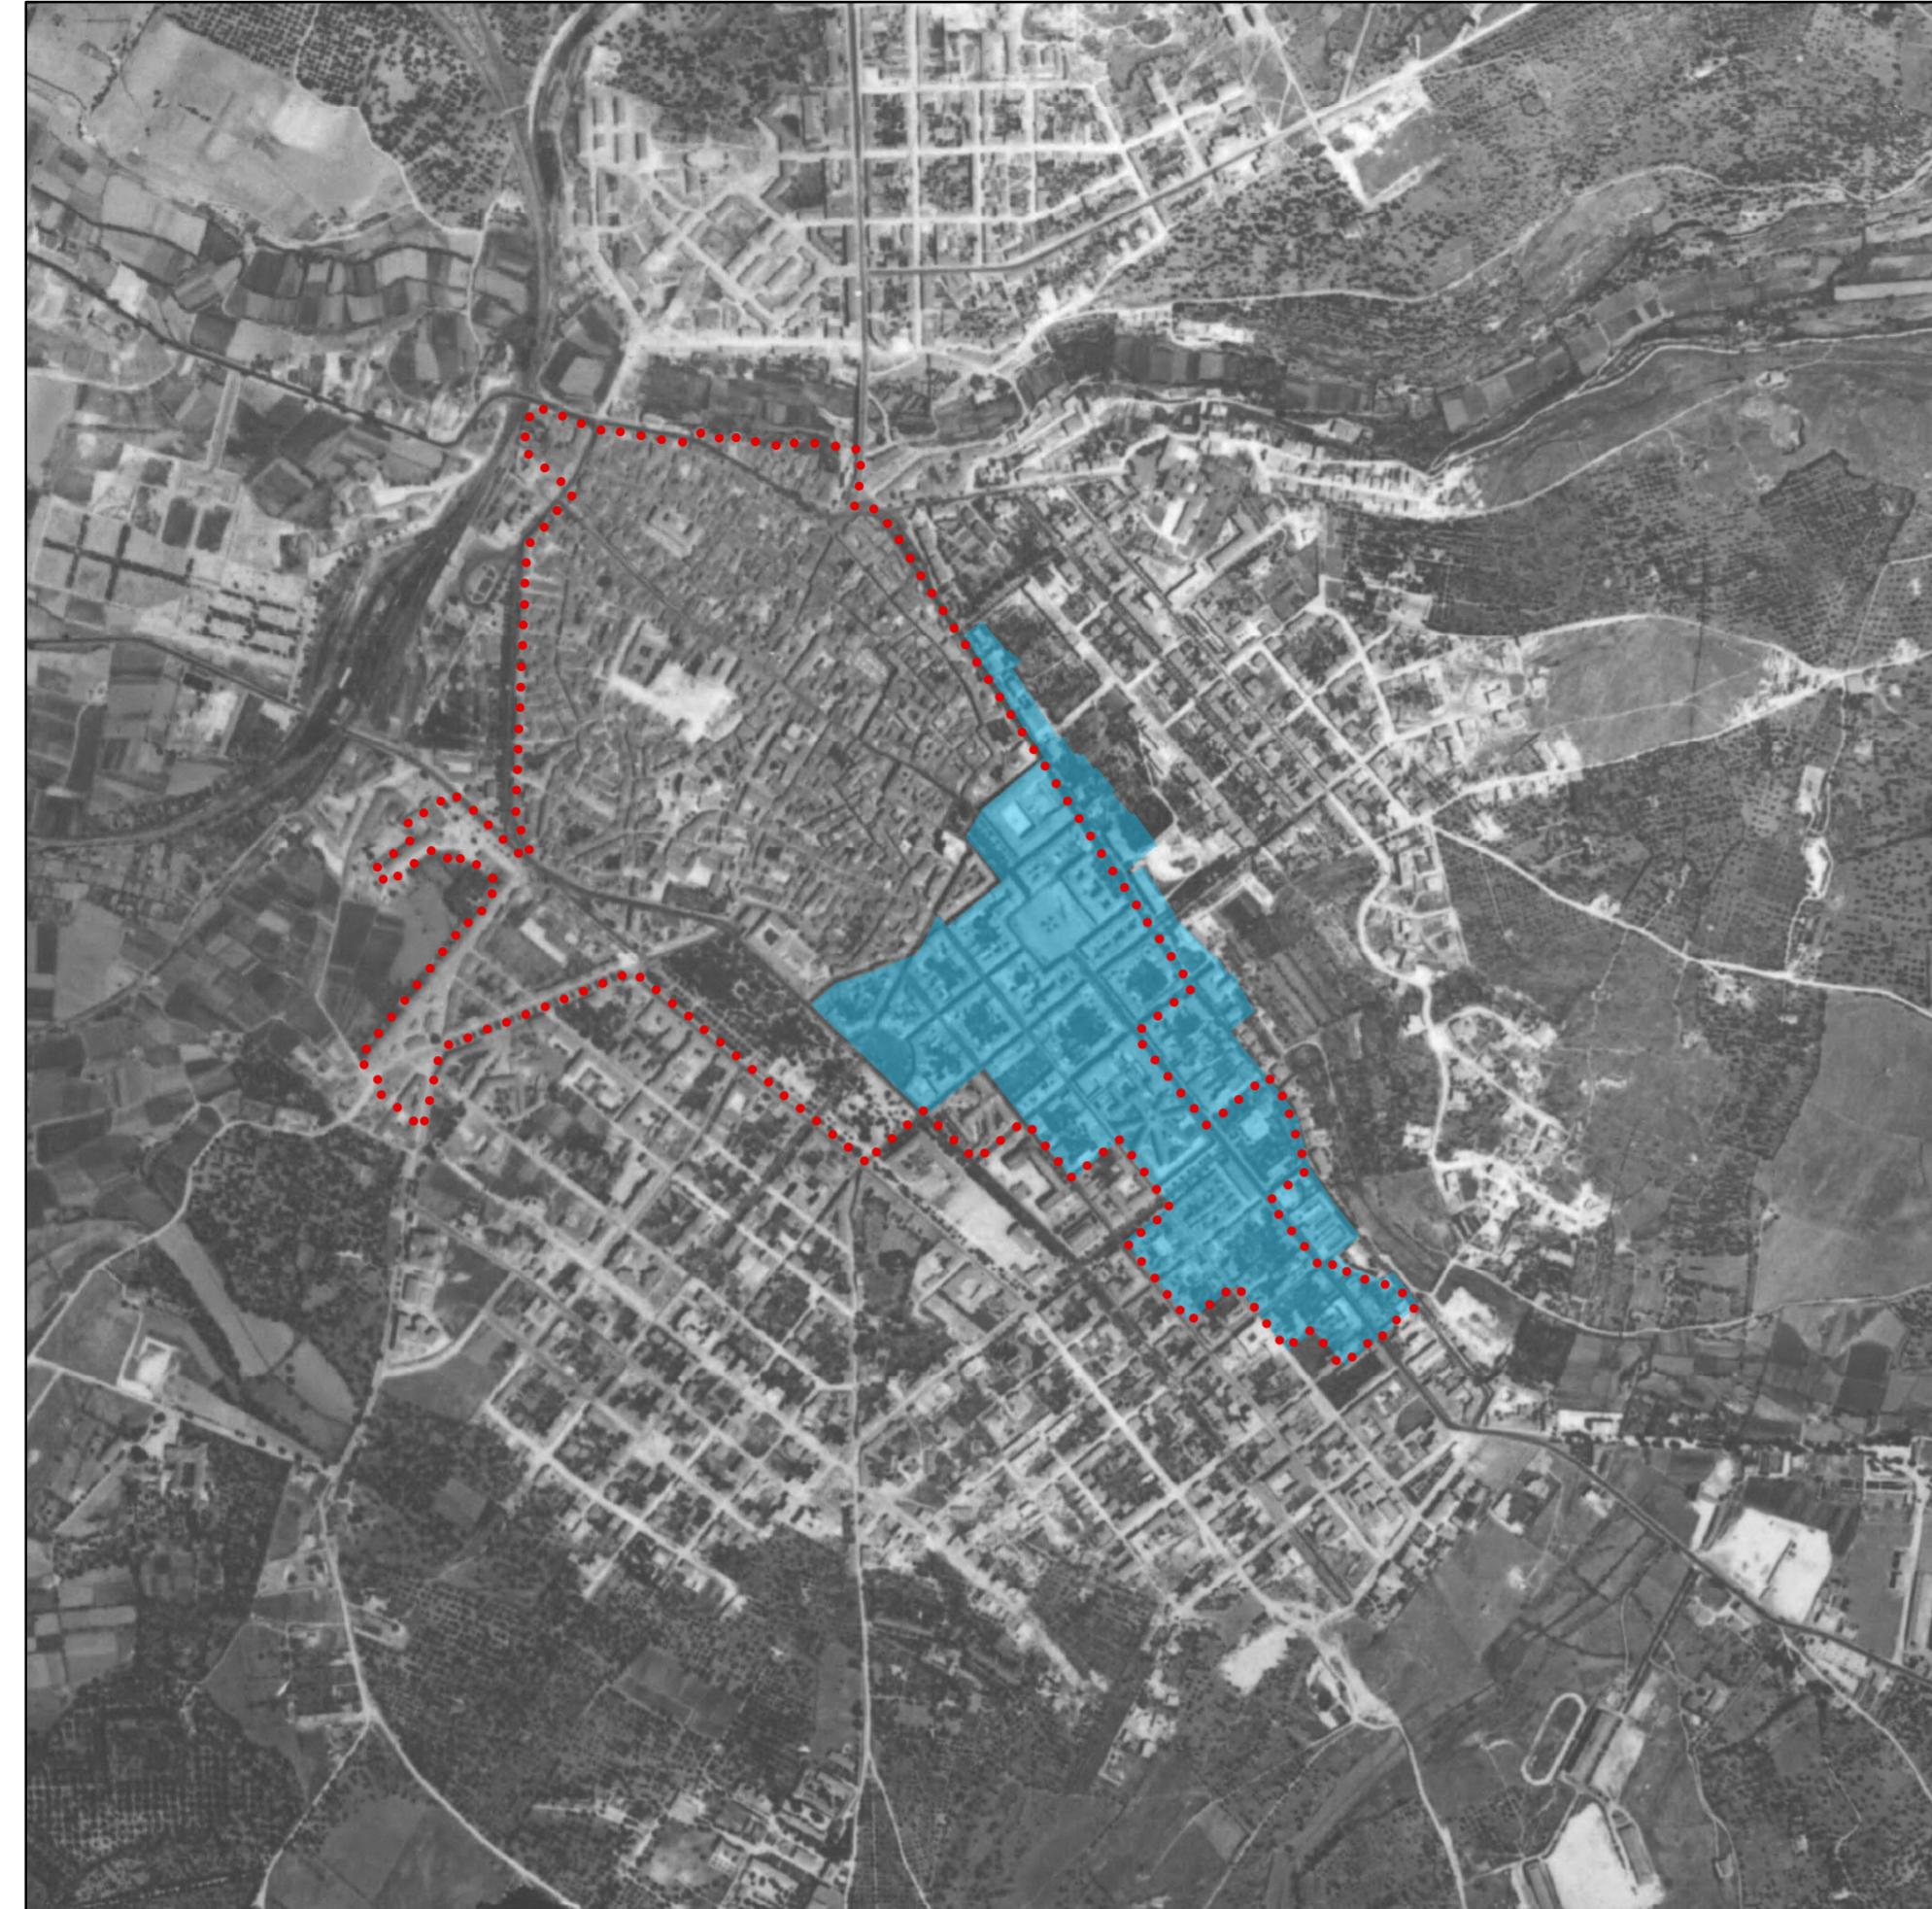

Ortofoto 1968 (fonte: Sardegna Geoportale)

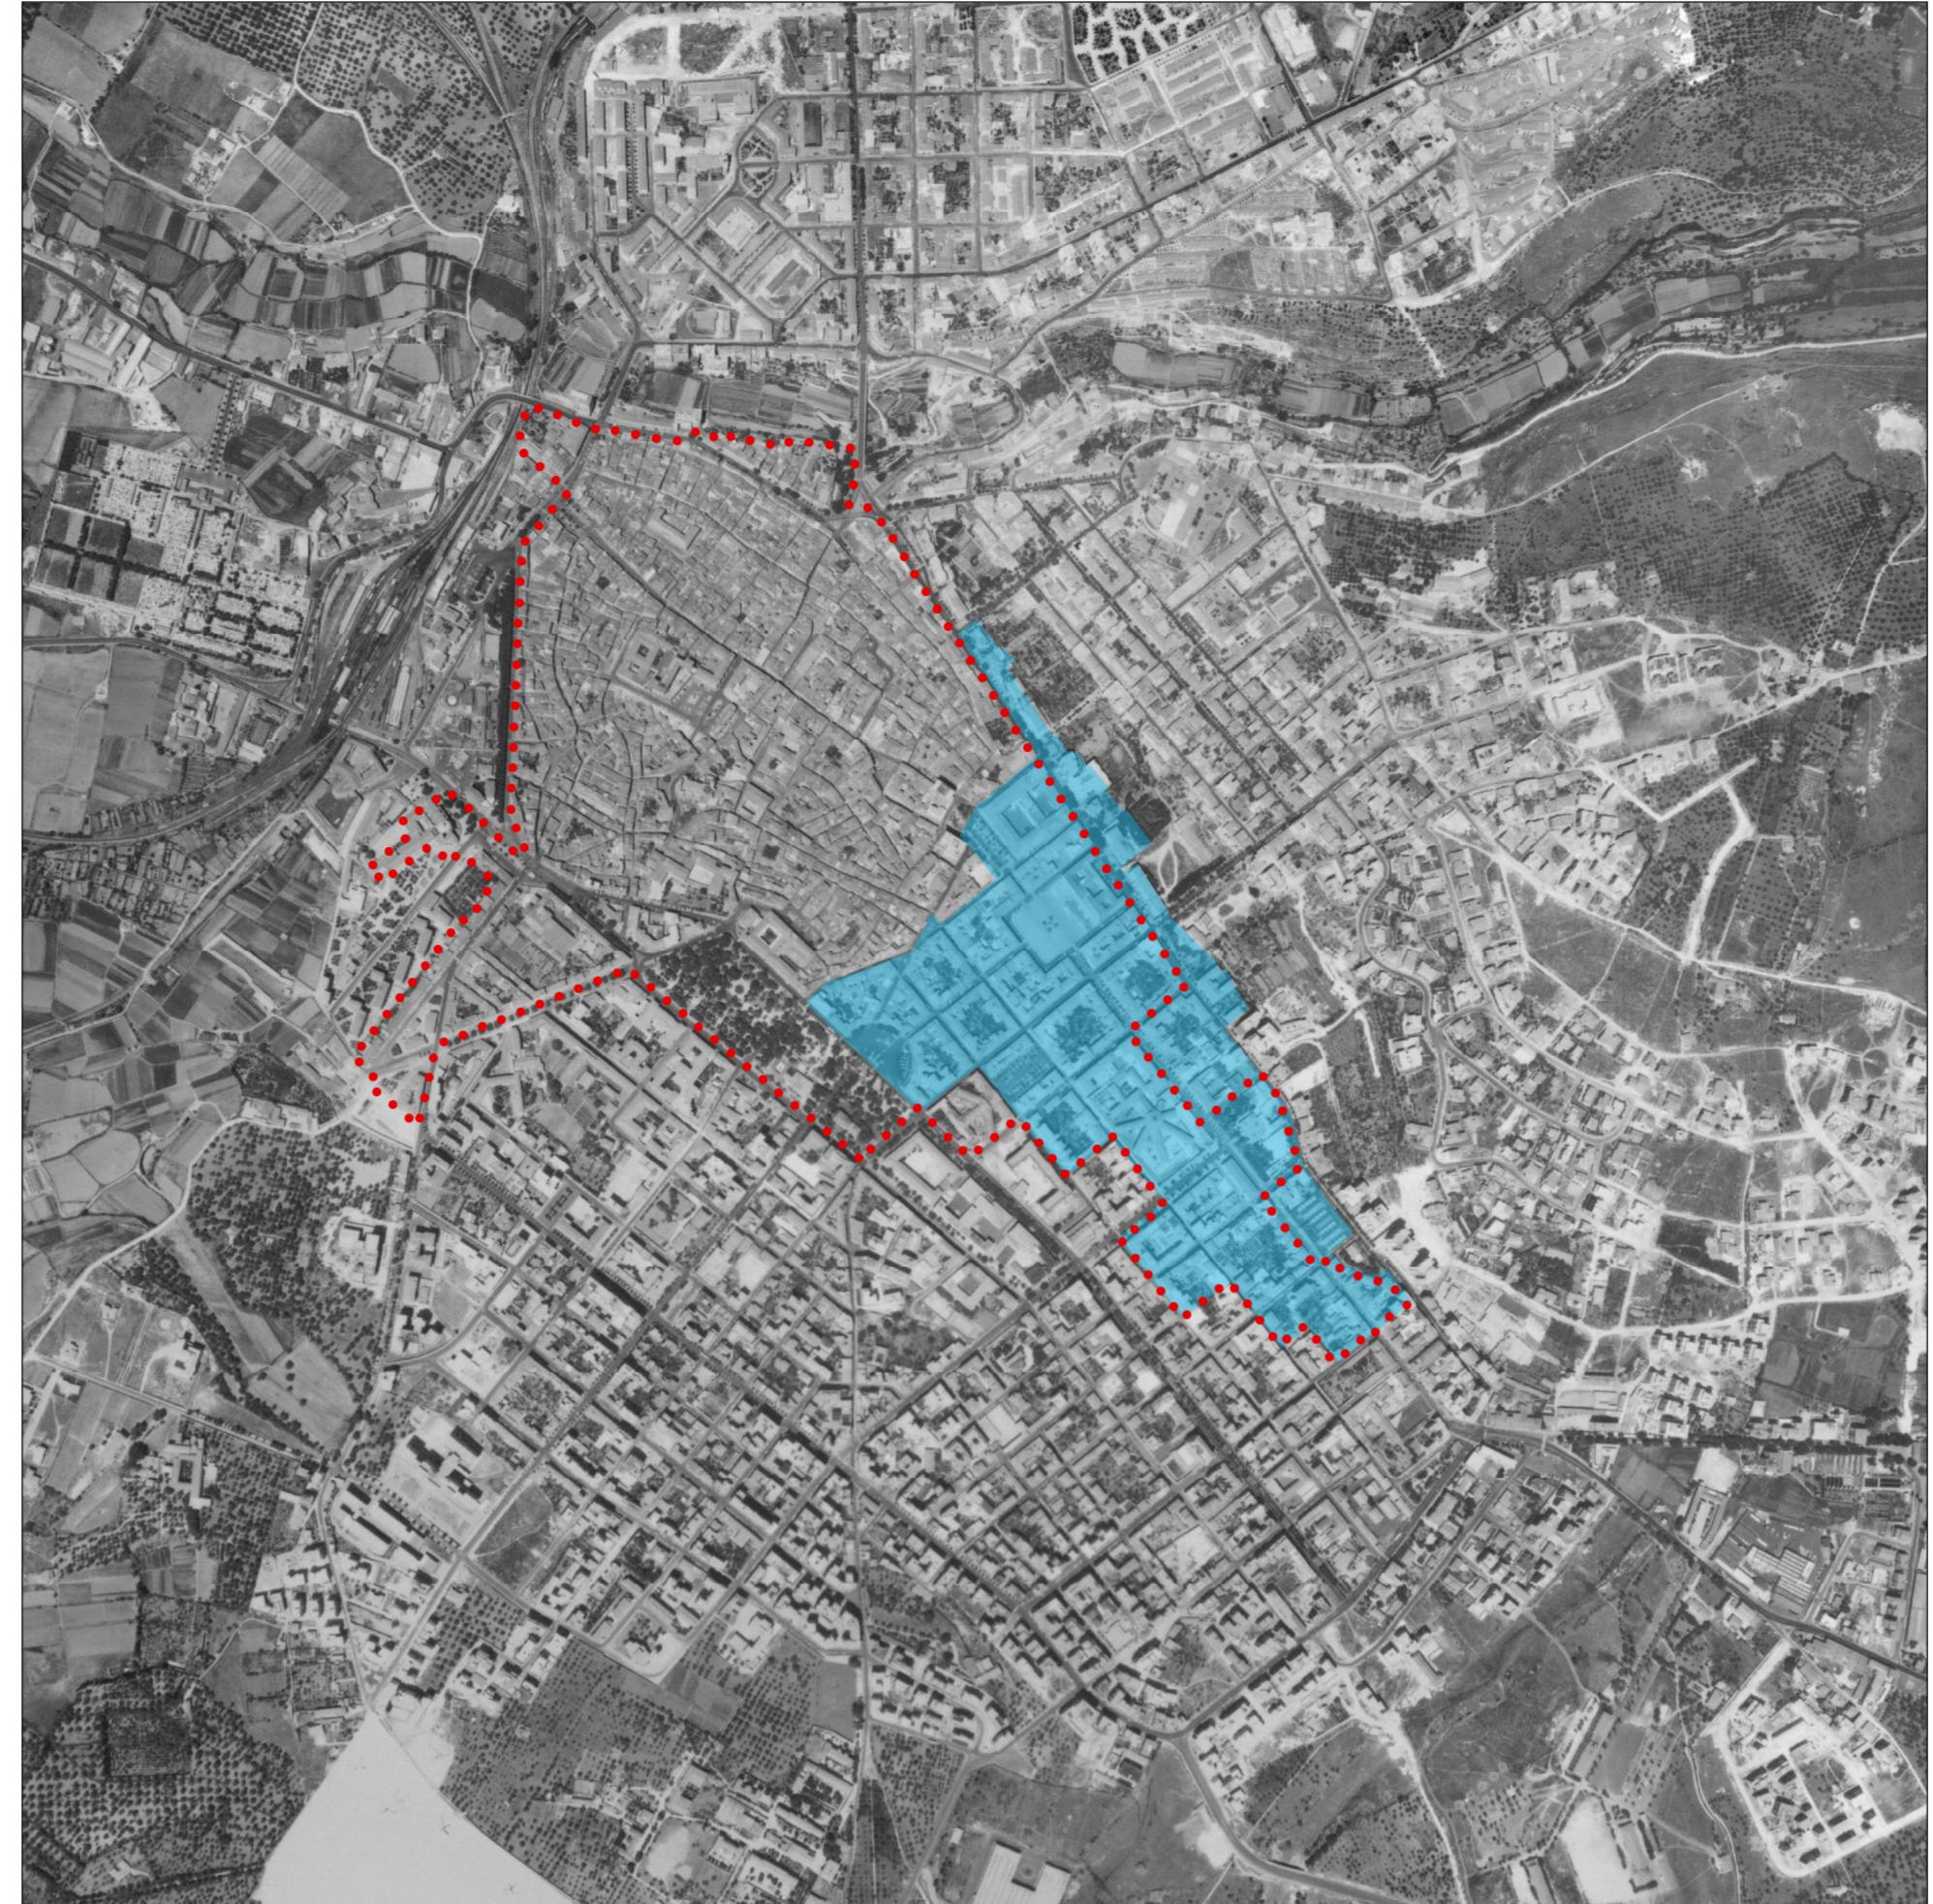

Centro di antica e prima formazione
 Area di Piano

Il territorio (fonti: PPR e Carta delle colture dell'Uso del suolo 2008)

Uso del suolo

Oliveti

Beni Paesaggistici ambientali ex Art. 143 D.Lgs. n° 42/04

Fiumi, torrenti e altri corsi d'acqua

Fasce di rispetto 150m

Beni paesaggistici ex artt. 136 e 142 D.Lgs N°42/2004 e succ. mod.

Architettonico

Beni paesaggistici ex art. 143 D.Lgs N°42/2004 e succ. mod.

Grotta

Necropoli

Sovraposizione delle fasi evolutive dell'edificato (fonte: PPR - Assetto Insediativo)

Area di Piano

Rete stradale

Strada Statale "SS127 BIS"

Viabilità locale

Impianti ferroviari

Centro di antica e prima formazione

Componenti dell'Assetto Insediativo - Edificato Urbano


Espansione fino agli anni '50

Espansione recente


Comune di Sassari
Provincia di Sassari



Il territorio (fonti: PPR e Carta delle colture dell'Uso del Suolo 2008, Sardegna Geoportale)

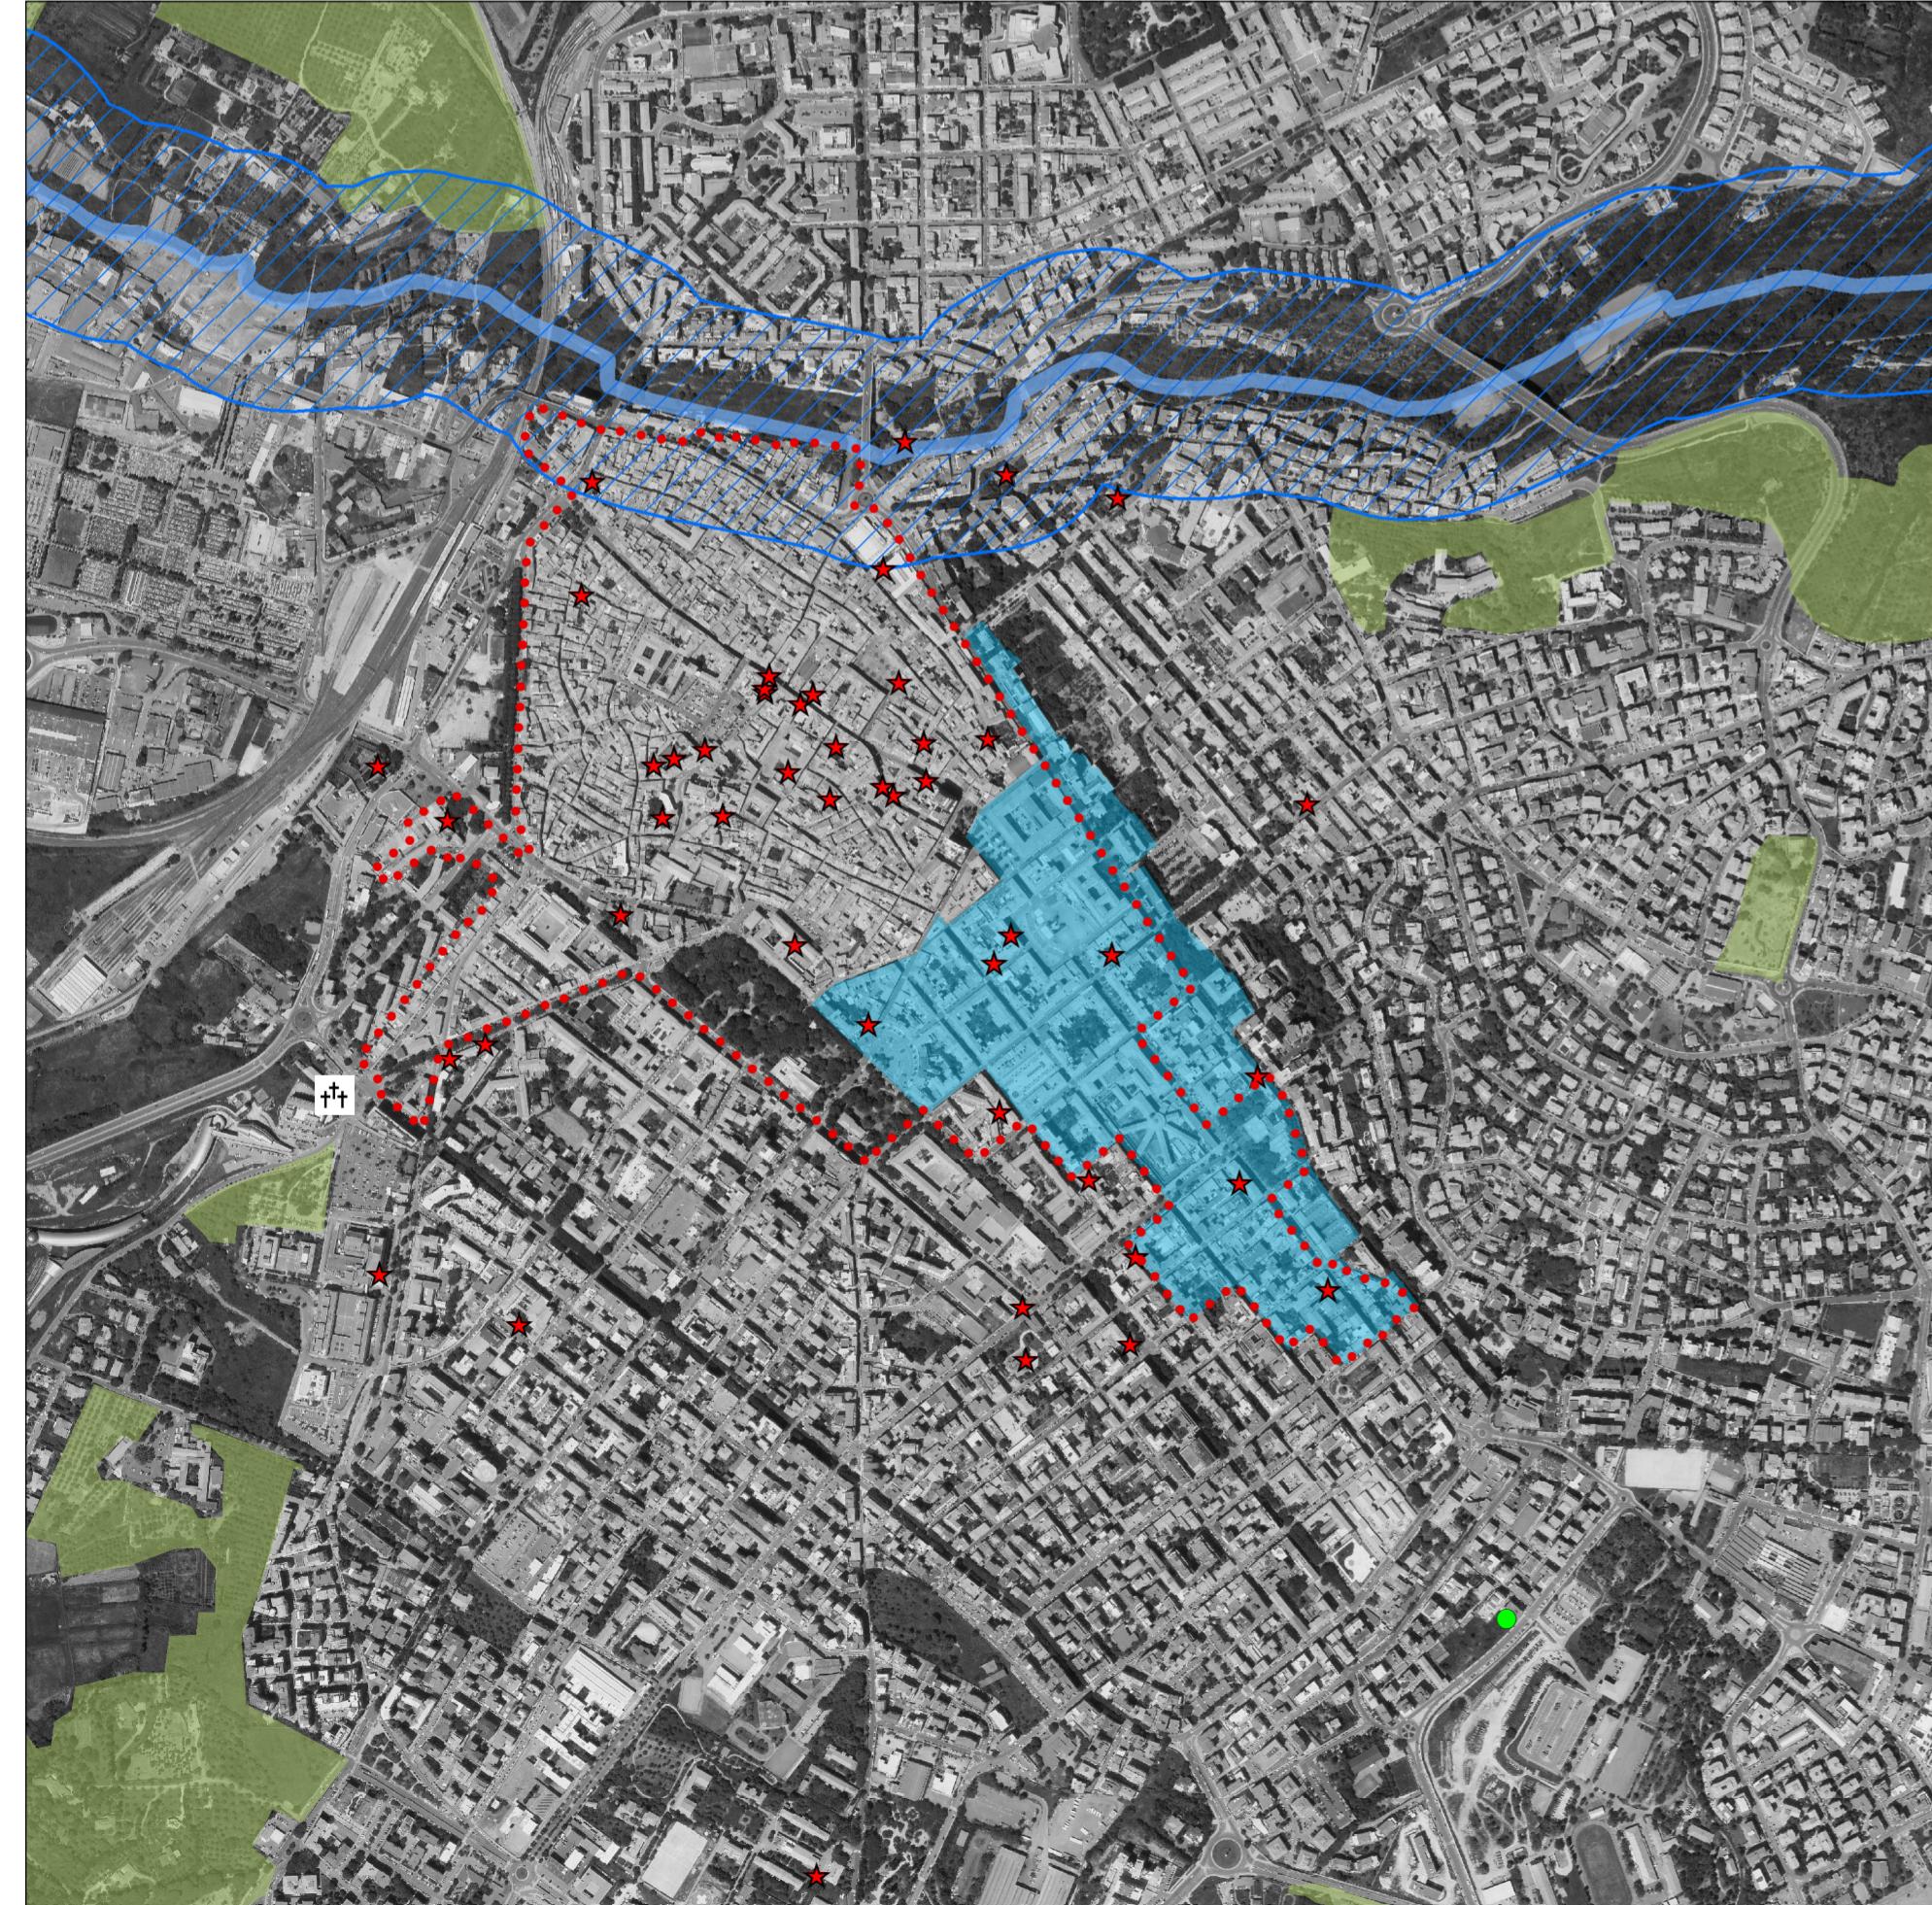

Sovraposizione delle fasi evolutive dell'edificato (fonte: PPR - Assetto Insediativo, Sardegna Geoportale)

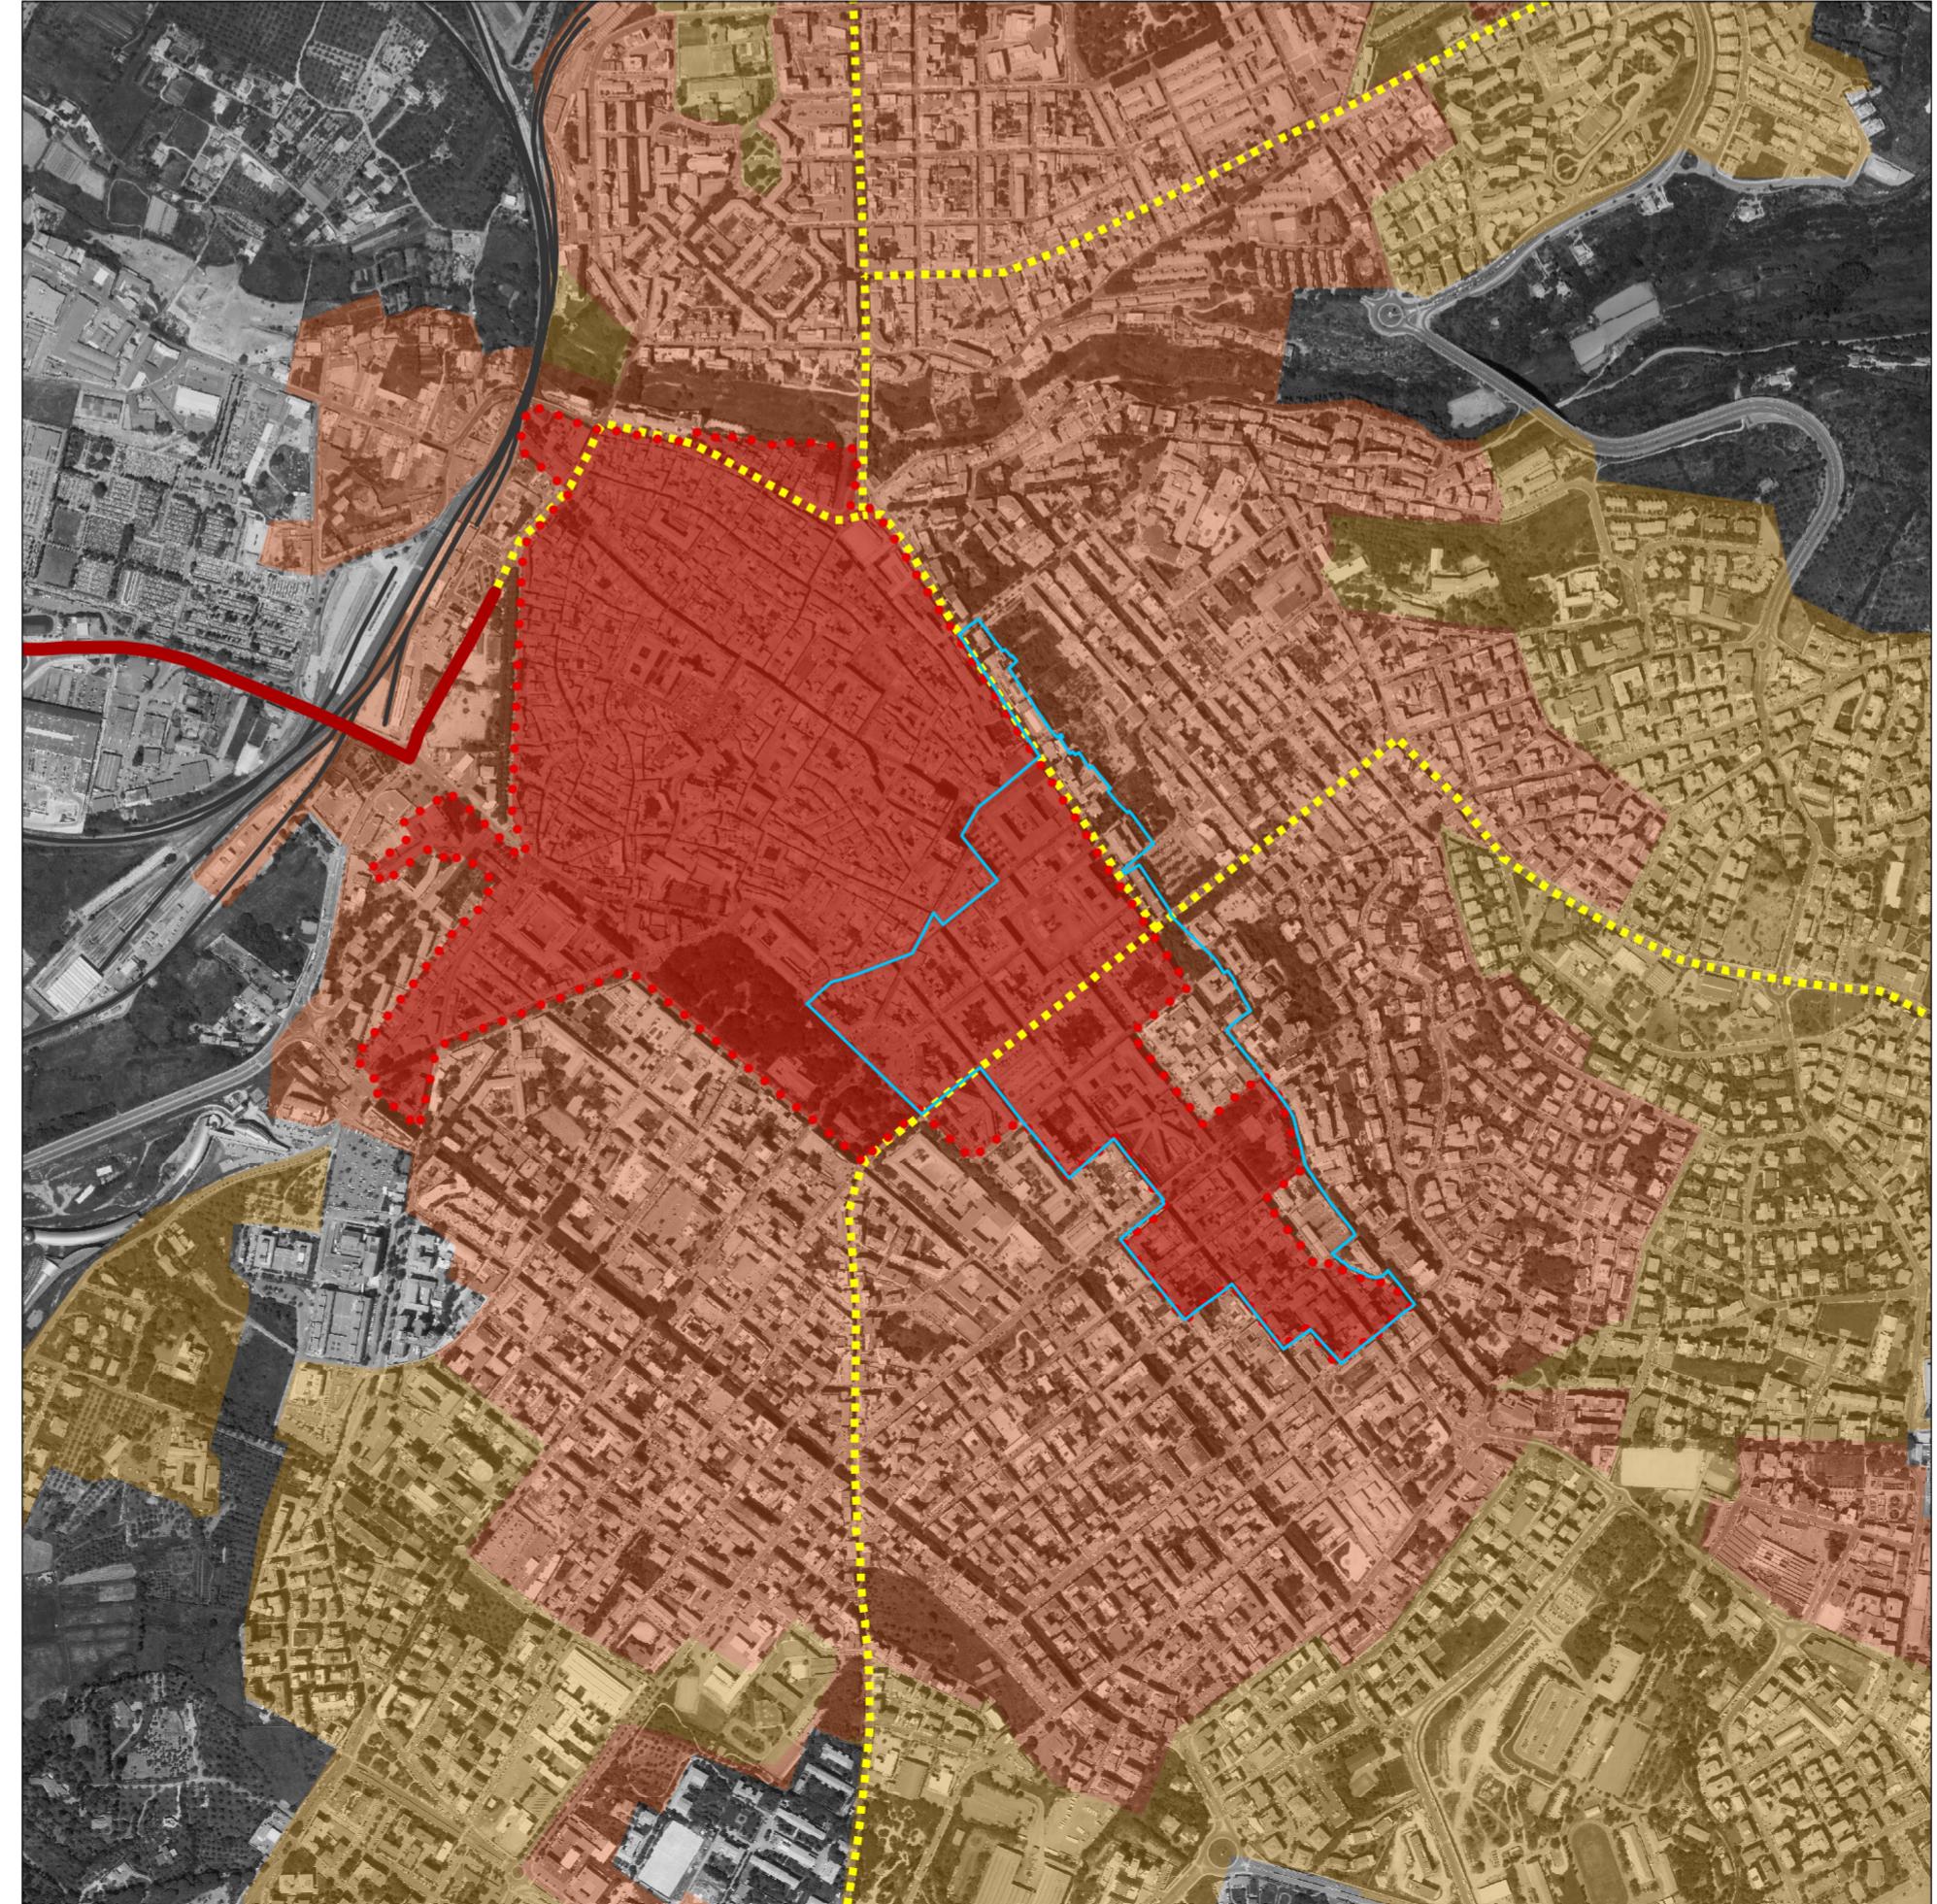

**Piano Particolareggiato
dell'Espansione Ottocentesca all'interno
del Centro di antica e prima formazione**

tavola 1

Quadro urbano di riferimento

Scala 1:10.000

Sindaco
Gian Vittorio Campus

Dirigente Pianificazione Urbanistica
Claudio Castagna

Responsabile Pianificazione
Urbanistica Attuativa
Roberta Omoboni

Coordinamento Pianificazione Territoriale
Sebastiano Frau

Assessore alle politiche per la Pianificazione territoriale,
Attività produttive ed edilizia privata
Alessandra Corda

CRITERIA
Direzione tecnica
Paolo Falqui architetto

Coordinamento generale
e progettazione tecnico-scientifica
Laura Zanini architetto
Loredana Poddie ingegnere

Gruppo di lavoro
Roberto Ledda ingegnere
Gianfilippo Serra ingegnere
Cinzia Marcella Orrù tecnico GIS
Martina Giugliano, architetto
Francesco Galleri architetto junior

luglio 2019