

### Legenda interventi

 RIFACIMENTO PAVIMENTAZIONE

### Legenda dello stato attuale

 BASOLATO IN GRANITO (carreggiata)	 AIUOLE
 BASOLATO IN GRANITO e acciottolato (carreggiata)	 PARCHEGGI
 PAVIMENTO IN GRANITO (marciapiedi)	 EDIFICI
 PAVIMENTO IN CUBETTI DI GRANITO (marciapiede)	 ISOLATI PP
 BASOLATO IN GRANITO (marciapiede)	 ISOLATI EXTRA PP
 PAVIMENTO IN CEMENTO (marciapiede)	 PISTA CICLABILE ESISTENTE
 GRATA METALLICA	
 MALTA CEMENTIZIA	



Comune di Sassari  
Provincia di Sassari 

## Piano Particolareggiato dell'"Espansione Ottocentesca" all'interno del Centro di antica e prima formazione

tavola 19  
Ambito strategico 2  
Collegamento tra le Piazze

**Sindaco**  
Gian Vittorio Campus

**Dirigente Pianificazione Urbanistica**  
Claudio Castagna

**Responsabile Pianificazione Urbanistica Attuativa**  
Roberta Omoboni

**Coordinamento Pianificazione Territoriale**  
Sebastiano Frau


**Assessore alle Politiche per la pianificazione territoriale, Attività produttive ed edilizia privata**  
Alessandra Corda

**CRITERIA**  
Direzione tecnica  
Paolo Falqui *architetto*

**Coordinamento generale e progettazione tecnico-scientifica**  
Laura Zanini *architetto*  
Loredana Poddie *ingegnere*

**Gruppo di lavoro**  
Roberto Ledda *ingegnere*  
Gianfilippo Serra *ingegnere*  
Cinzia Marcella Orrù *tecnico GIS*  
Martina Giugliano *architetto*  
Francesco Galleri *architetto junior*

luglio 2019

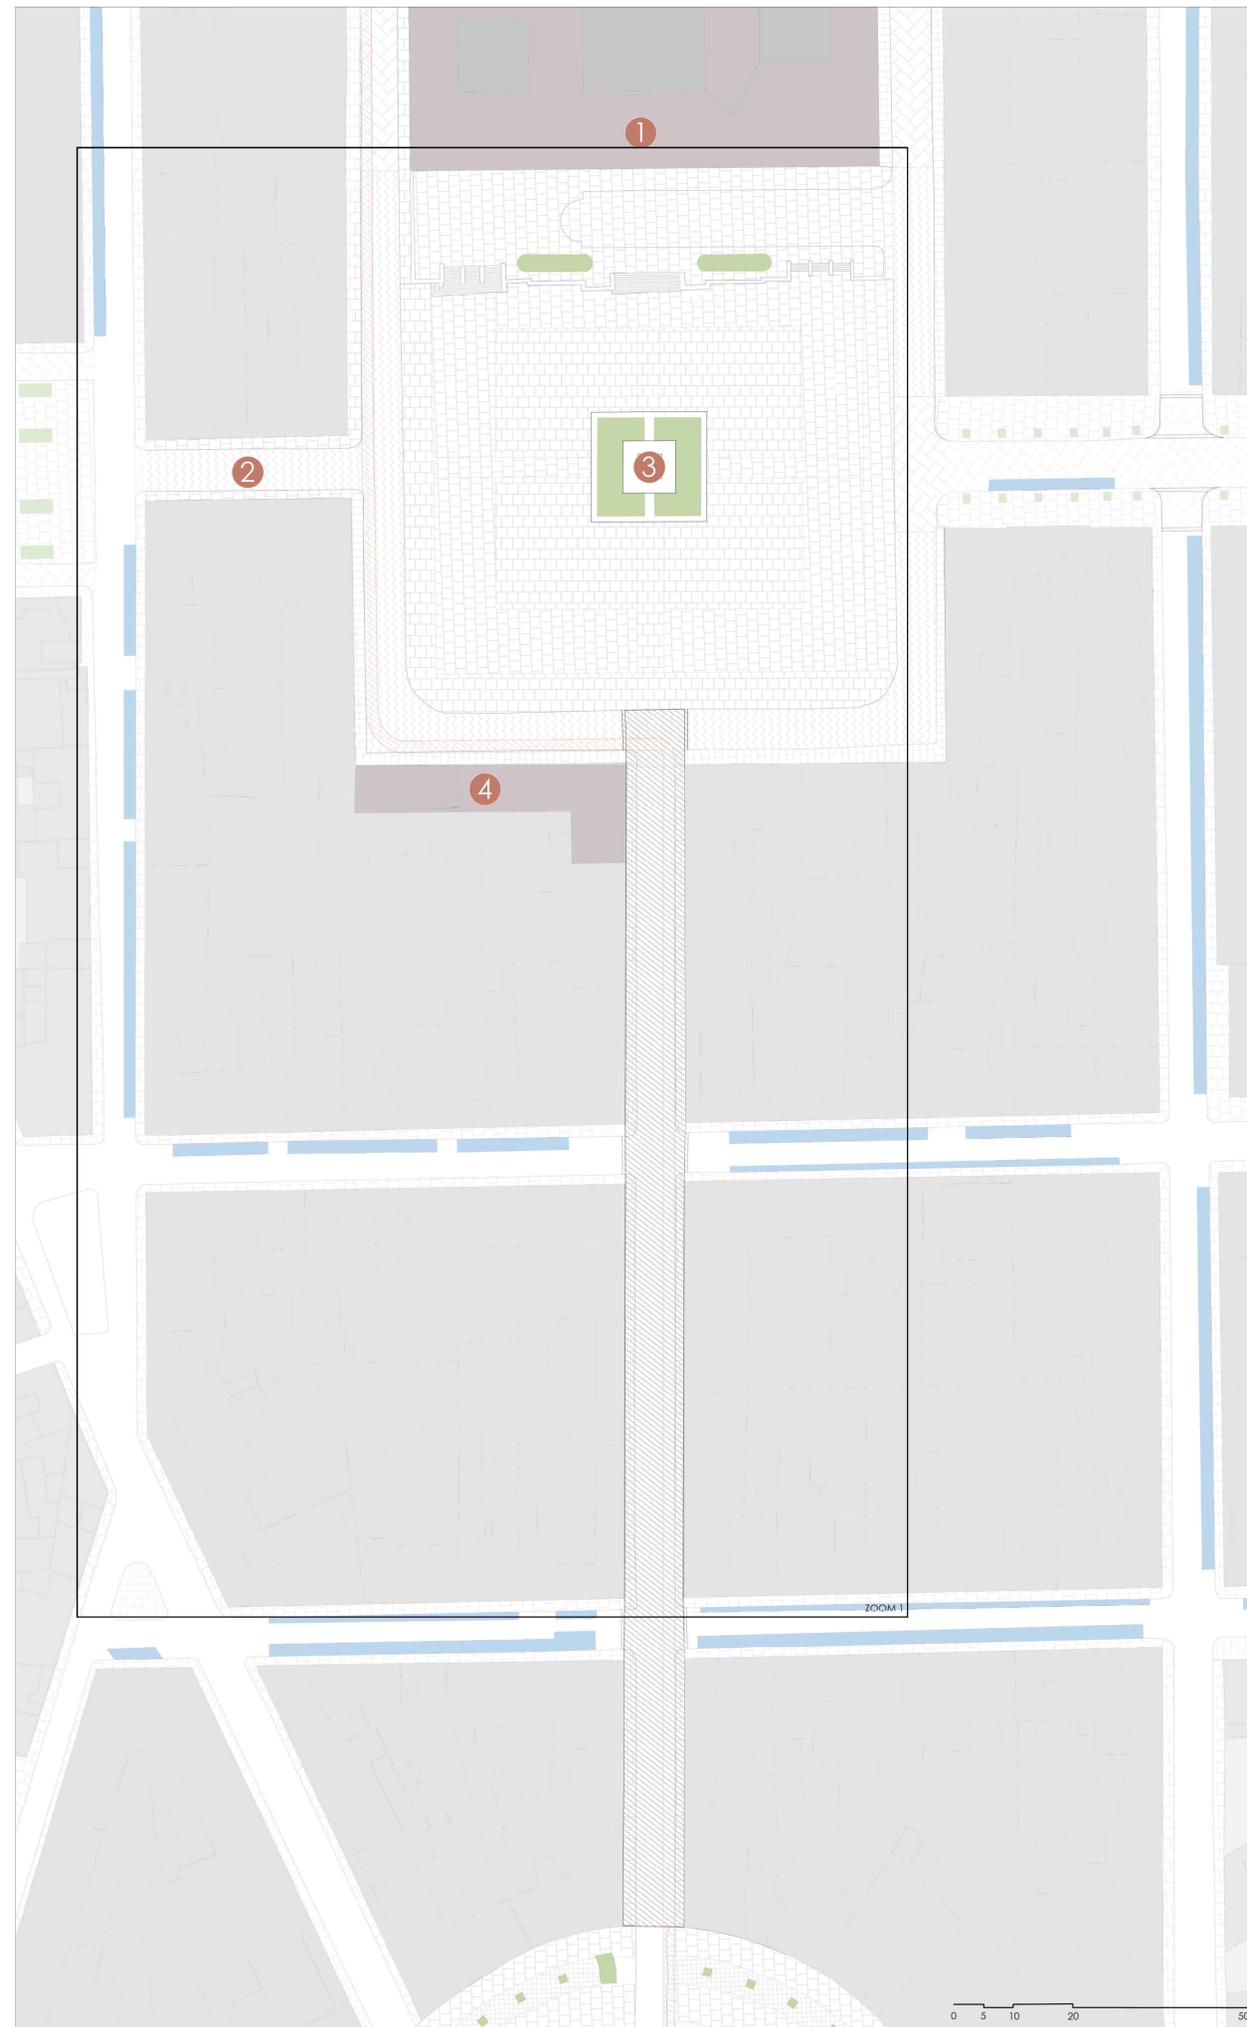

### Ambito strategico 2 - Collegamento tra le piazze

Si prevede un concorso di idee per la realizzazione di un progetto che crei unitarietà tra gli assi (a vocazione commerciale) che collegano le piazze principali dell'area (Piazza d'Italia con Piazza Castello e l'Emiciclo Garibaldi) e che migliori la percezioni delle relazioni visuali tra di esse. Il progetto dovrà prevedere l'ampliamento delle aree pedonali, interventi di riqualificazione della pavimentazioni, l'uso di arredi coordinati e l'eliminazione dei salti di quota riferiti alla differenziazione funzionale.

Elementi di rilievo:

- 1 Palazzo Sciuti - Prefettura e Provincia di Sassari;
- 2 Portici Bargone e Crispo;
- 3 Monumento a Vittorio Emanuele II;
- 4 Palazzo Giordano;

Linee guida prescrittive:

- Ampliamento dell'area pedonale in via Carlo Alberto;
- Sostituire la pavimentazione stradale in asfalto e in cemento con pavimentazione lapidea coerente con quella preesistente.


Linee guida indicative:

- Creare un sistema di inverdimento verticale giustapposto alle facciate dei fronti di via Carlo Alberto, in continuità col Percorso strategico 1 - Anello verde.



Vista su Piazza d'Italia dal Palazzo Sciuti

 PROSPETTO RILEVANTE  
 PUNTO DI VISTA PRIVILEGIATO

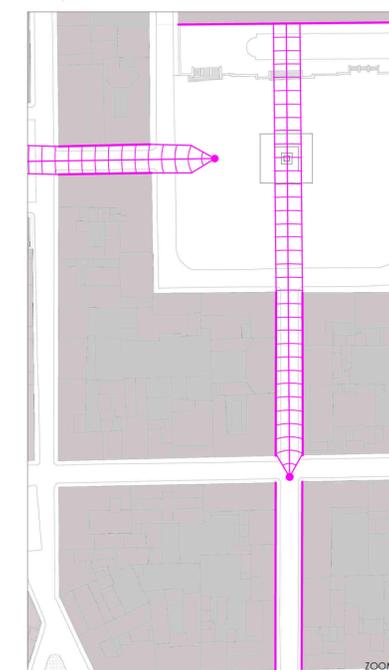

Vista del Palazzo Sciuti da via Carlo Alberto



Vista su Portici Bargone e Crispo



Vista sull'Emiciclo Garibaldi da Via Carlo Alberto