



PAI

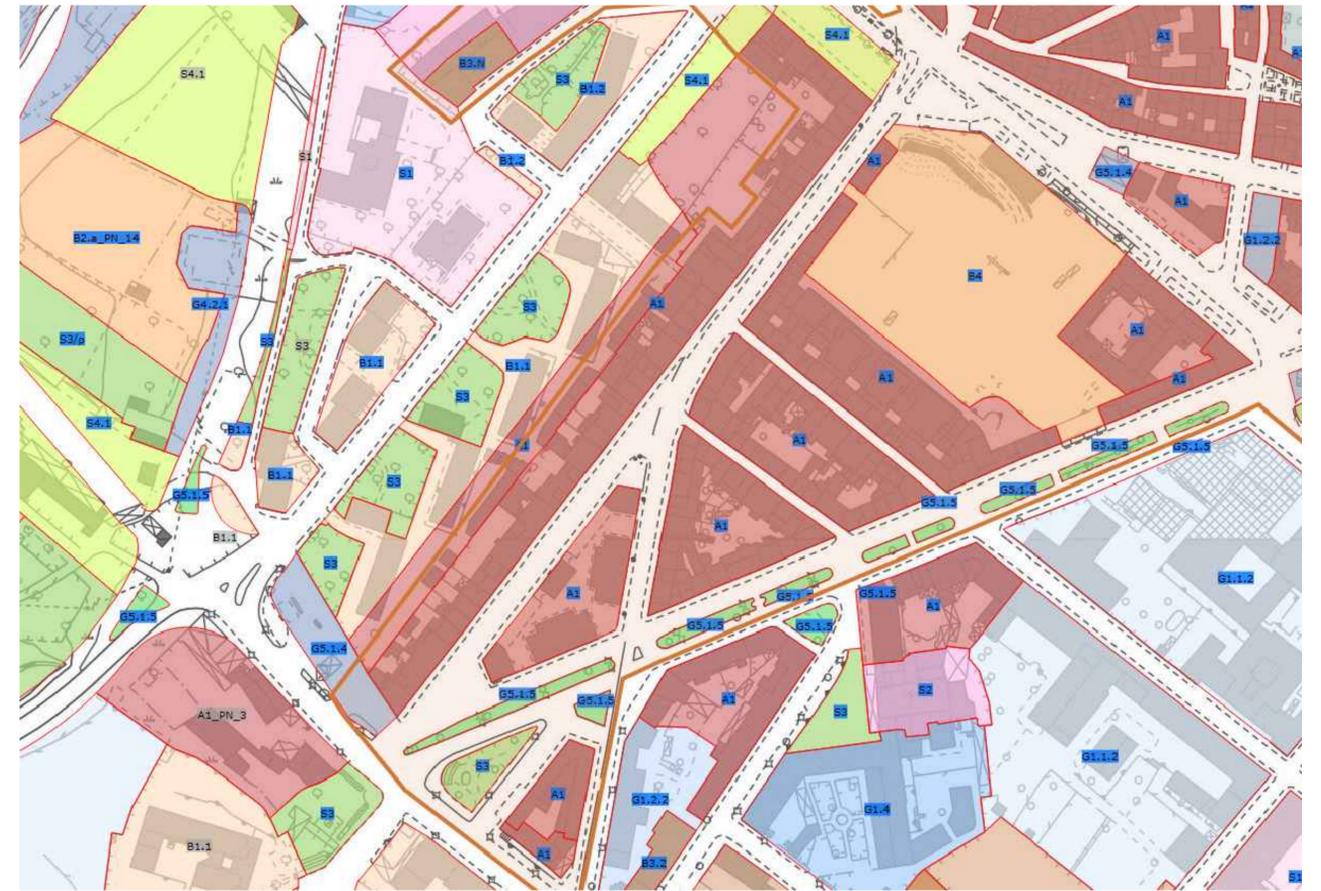

PUC

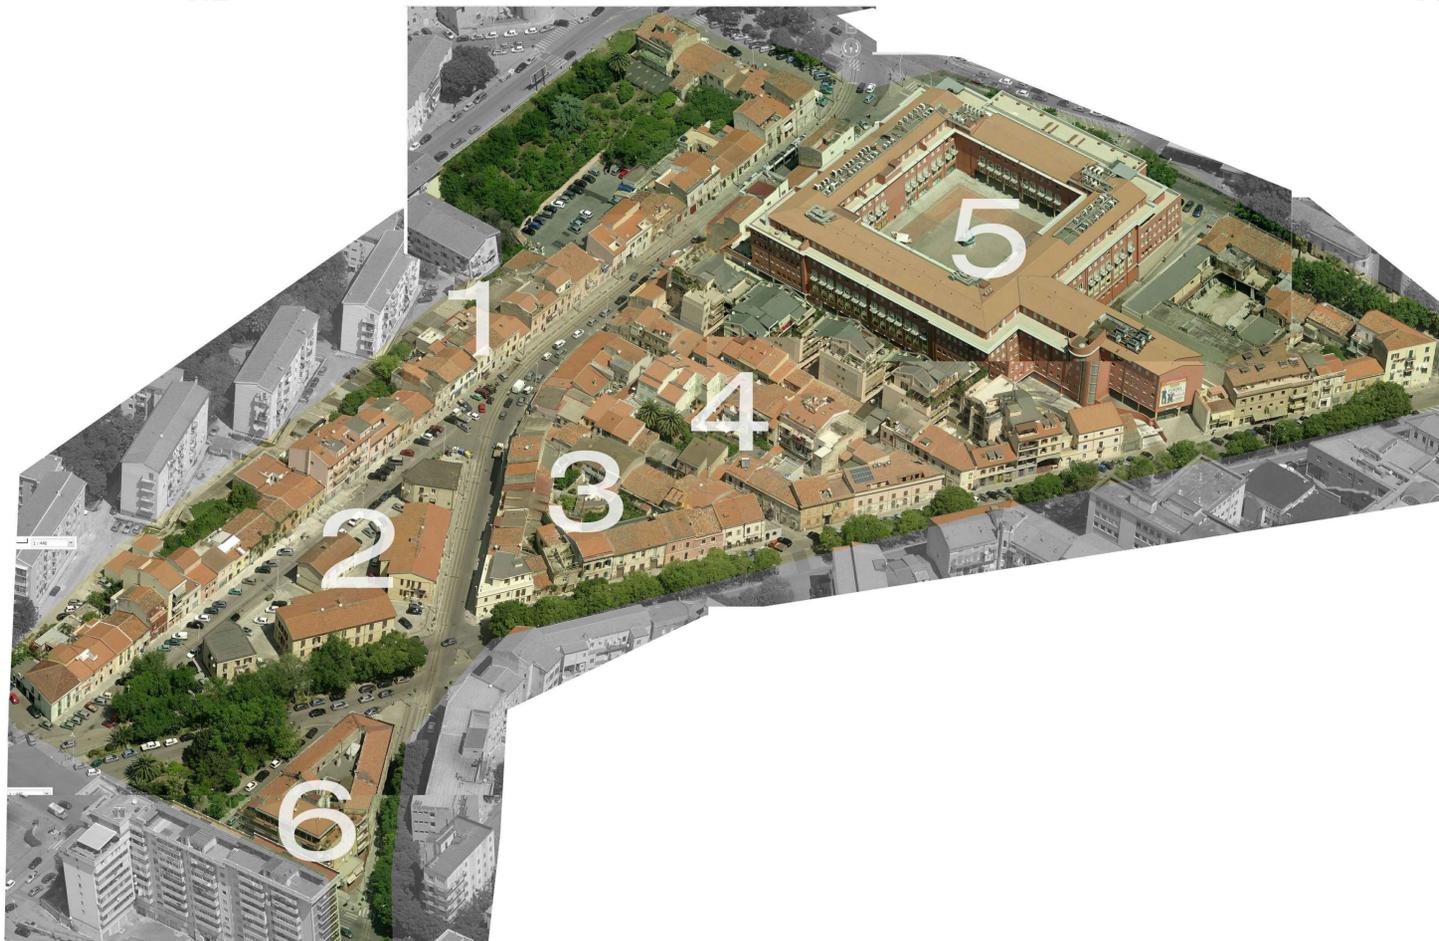

ORTOFOTO


COMUNE DI SASSARI
 PIANO PARTICOLAREGGIATO "LE CONCE"

Settore Pianificazione territoriale, tutela del paesaggio e sviluppo turistico
 Dirigente: Ing. Giovanni Antonio Pisoni
 Servizio PUA: Arch. Roberta Omoboni
 Servizio cartografia: Geom. Sebastiano Frau

CST Responsabile del Progetto
 Arch. Elena Cenami
ARCHITETTURA
Cenami Simonetti Ticca

1 a PLANIMETRIE DI INQUADRAMENTO URBANO

| | | |
|--|---|--------------|
| <input type="checkbox"/> 1:100 <input type="checkbox"/> 1:200 <input type="checkbox"/> 1:500 <input type="checkbox"/> 1:1000 <input type="checkbox"/> 1:2000 <input type="checkbox"/> 1:4000 <input type="checkbox"/> 1:5000 <input type="checkbox"/> 1:10000 | PLANIMETRIA GENELARE DEL QUARTIERE "LE CONCE" stralci urbanistici: PUC - PAI - ORTOFOTO | data agg. |
| il Sindaco | L'Assessore | Il Dirigente |