

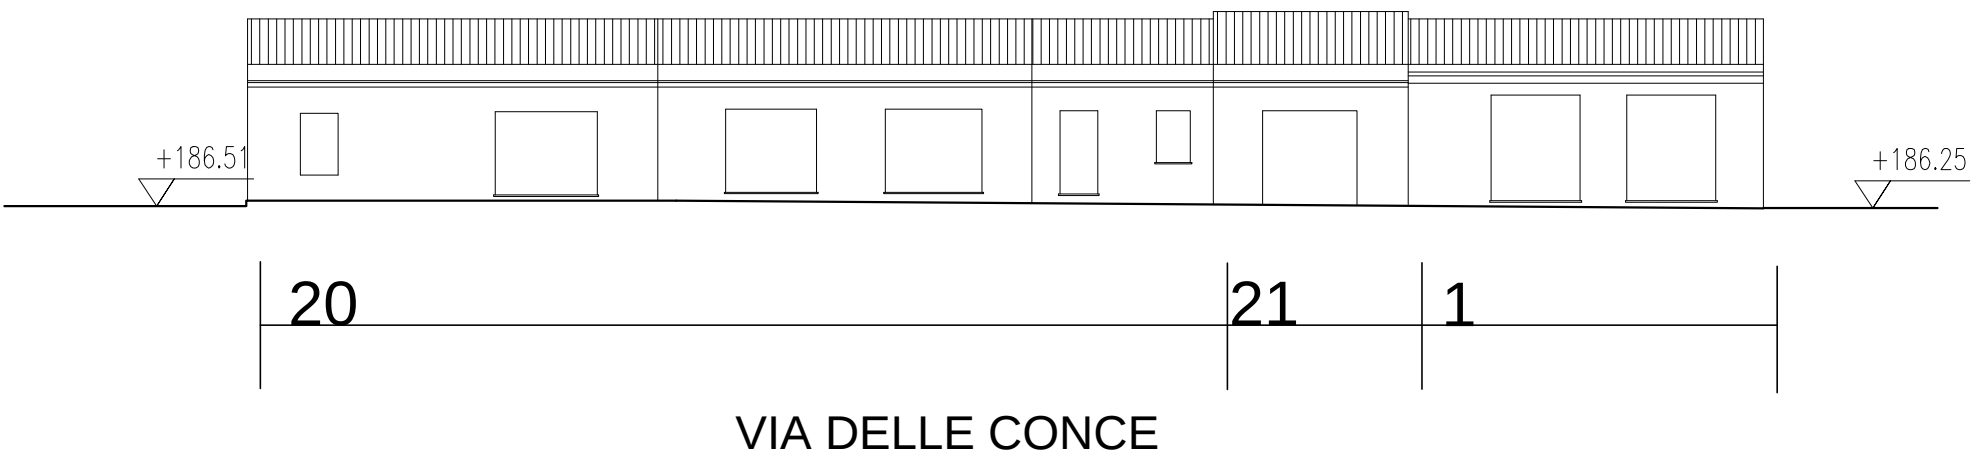
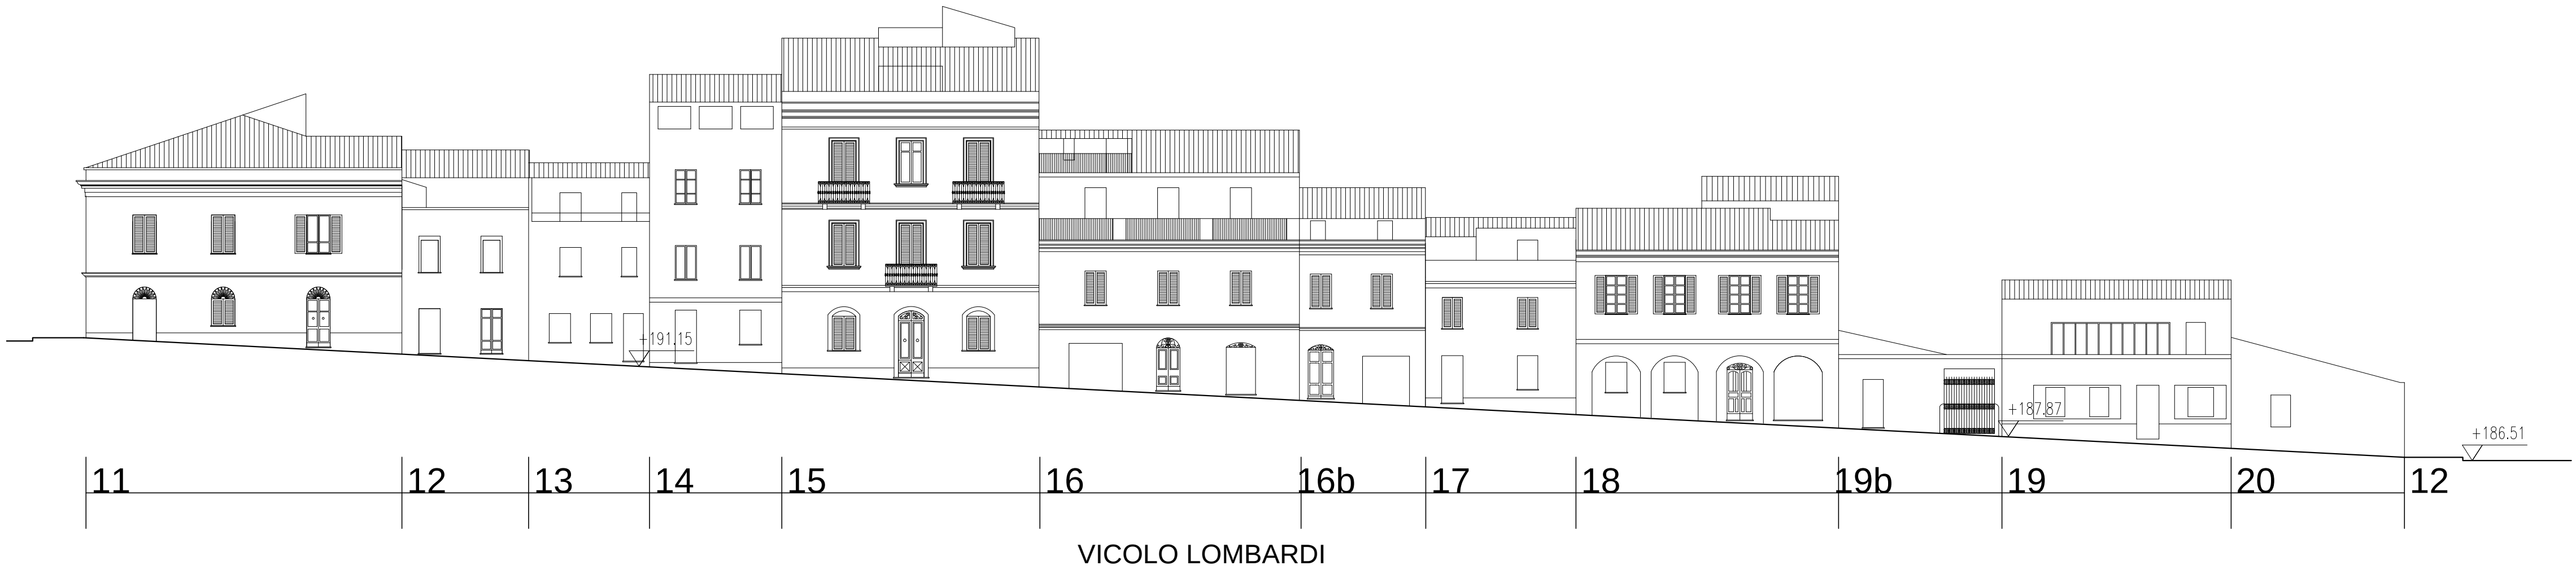
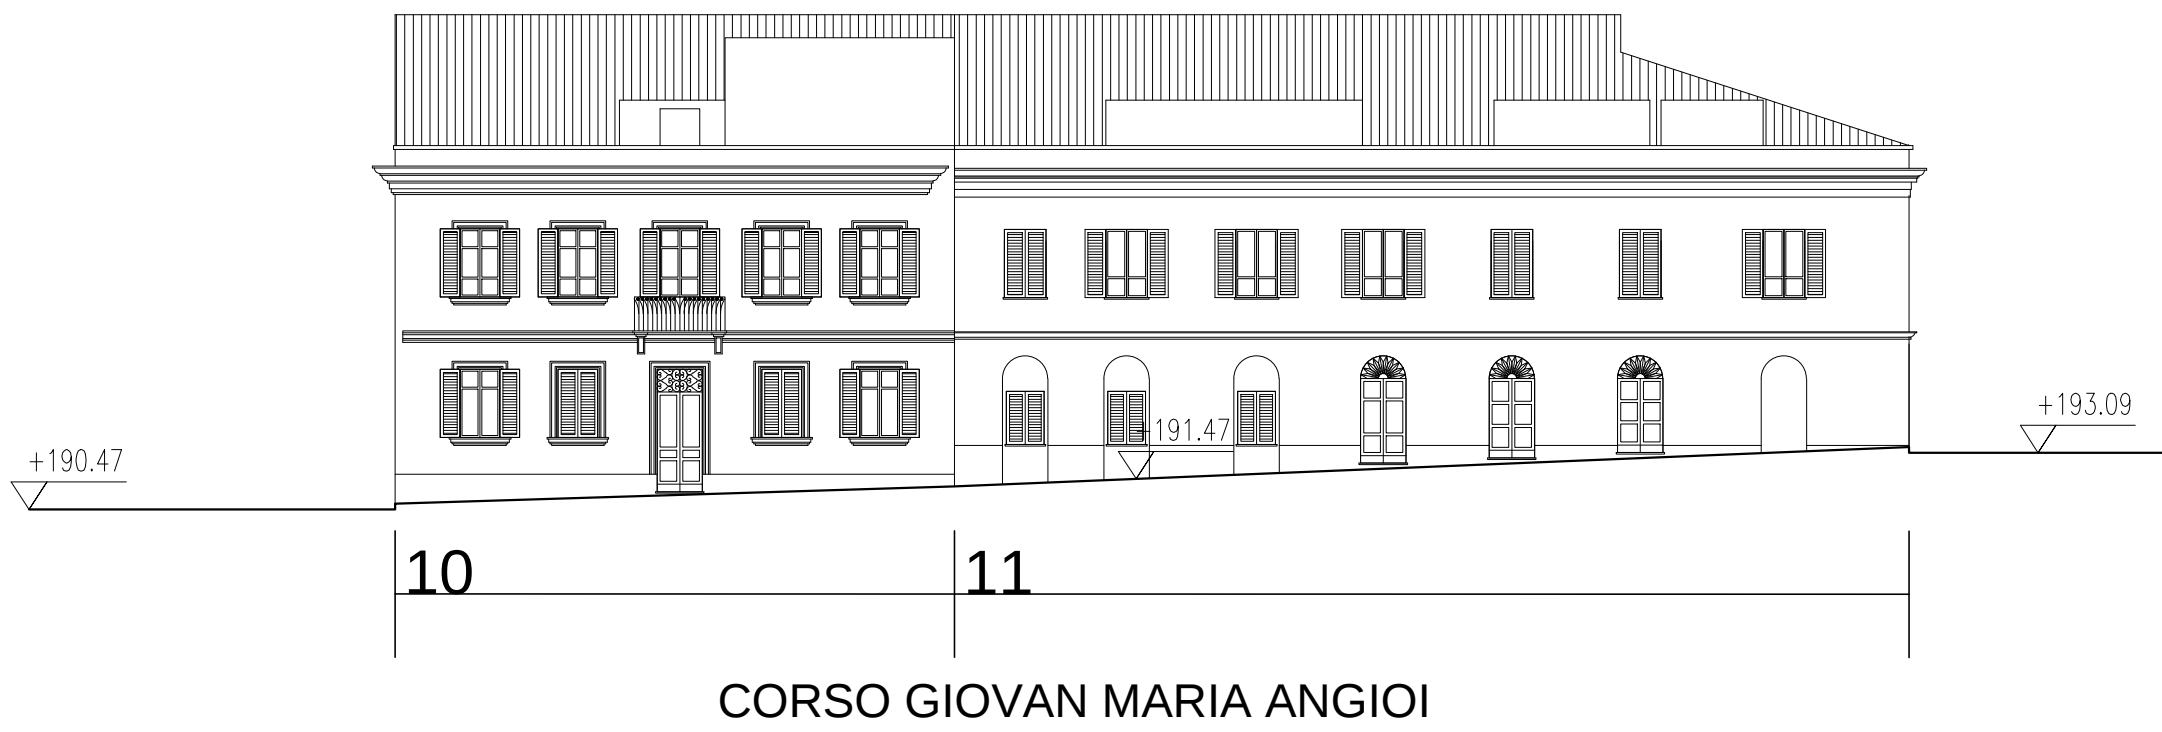


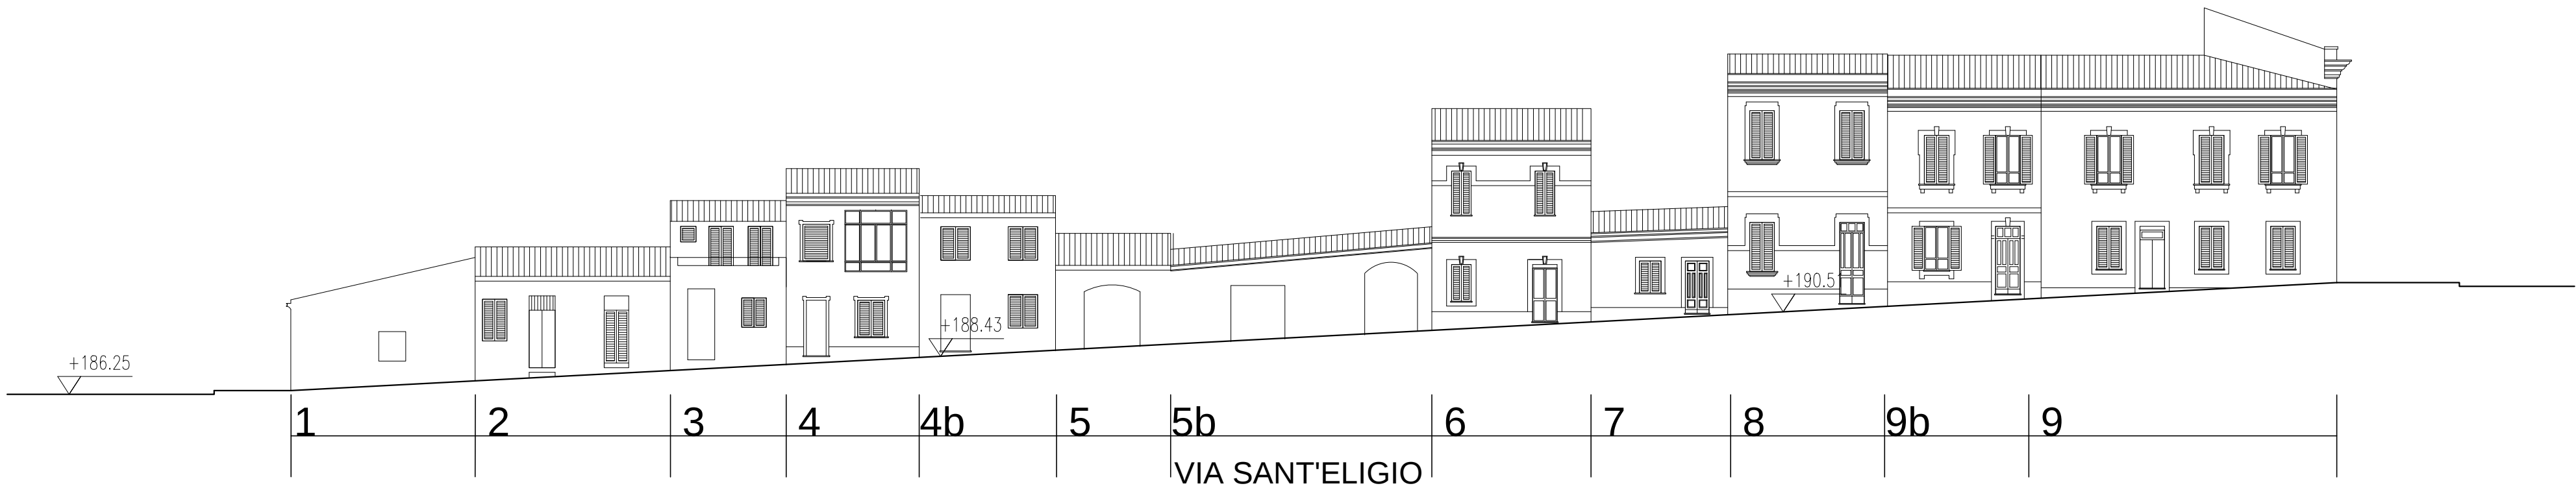

LEGENDA

- Numero edifici
- Copertura a tetto
- Copertura a terrazzo

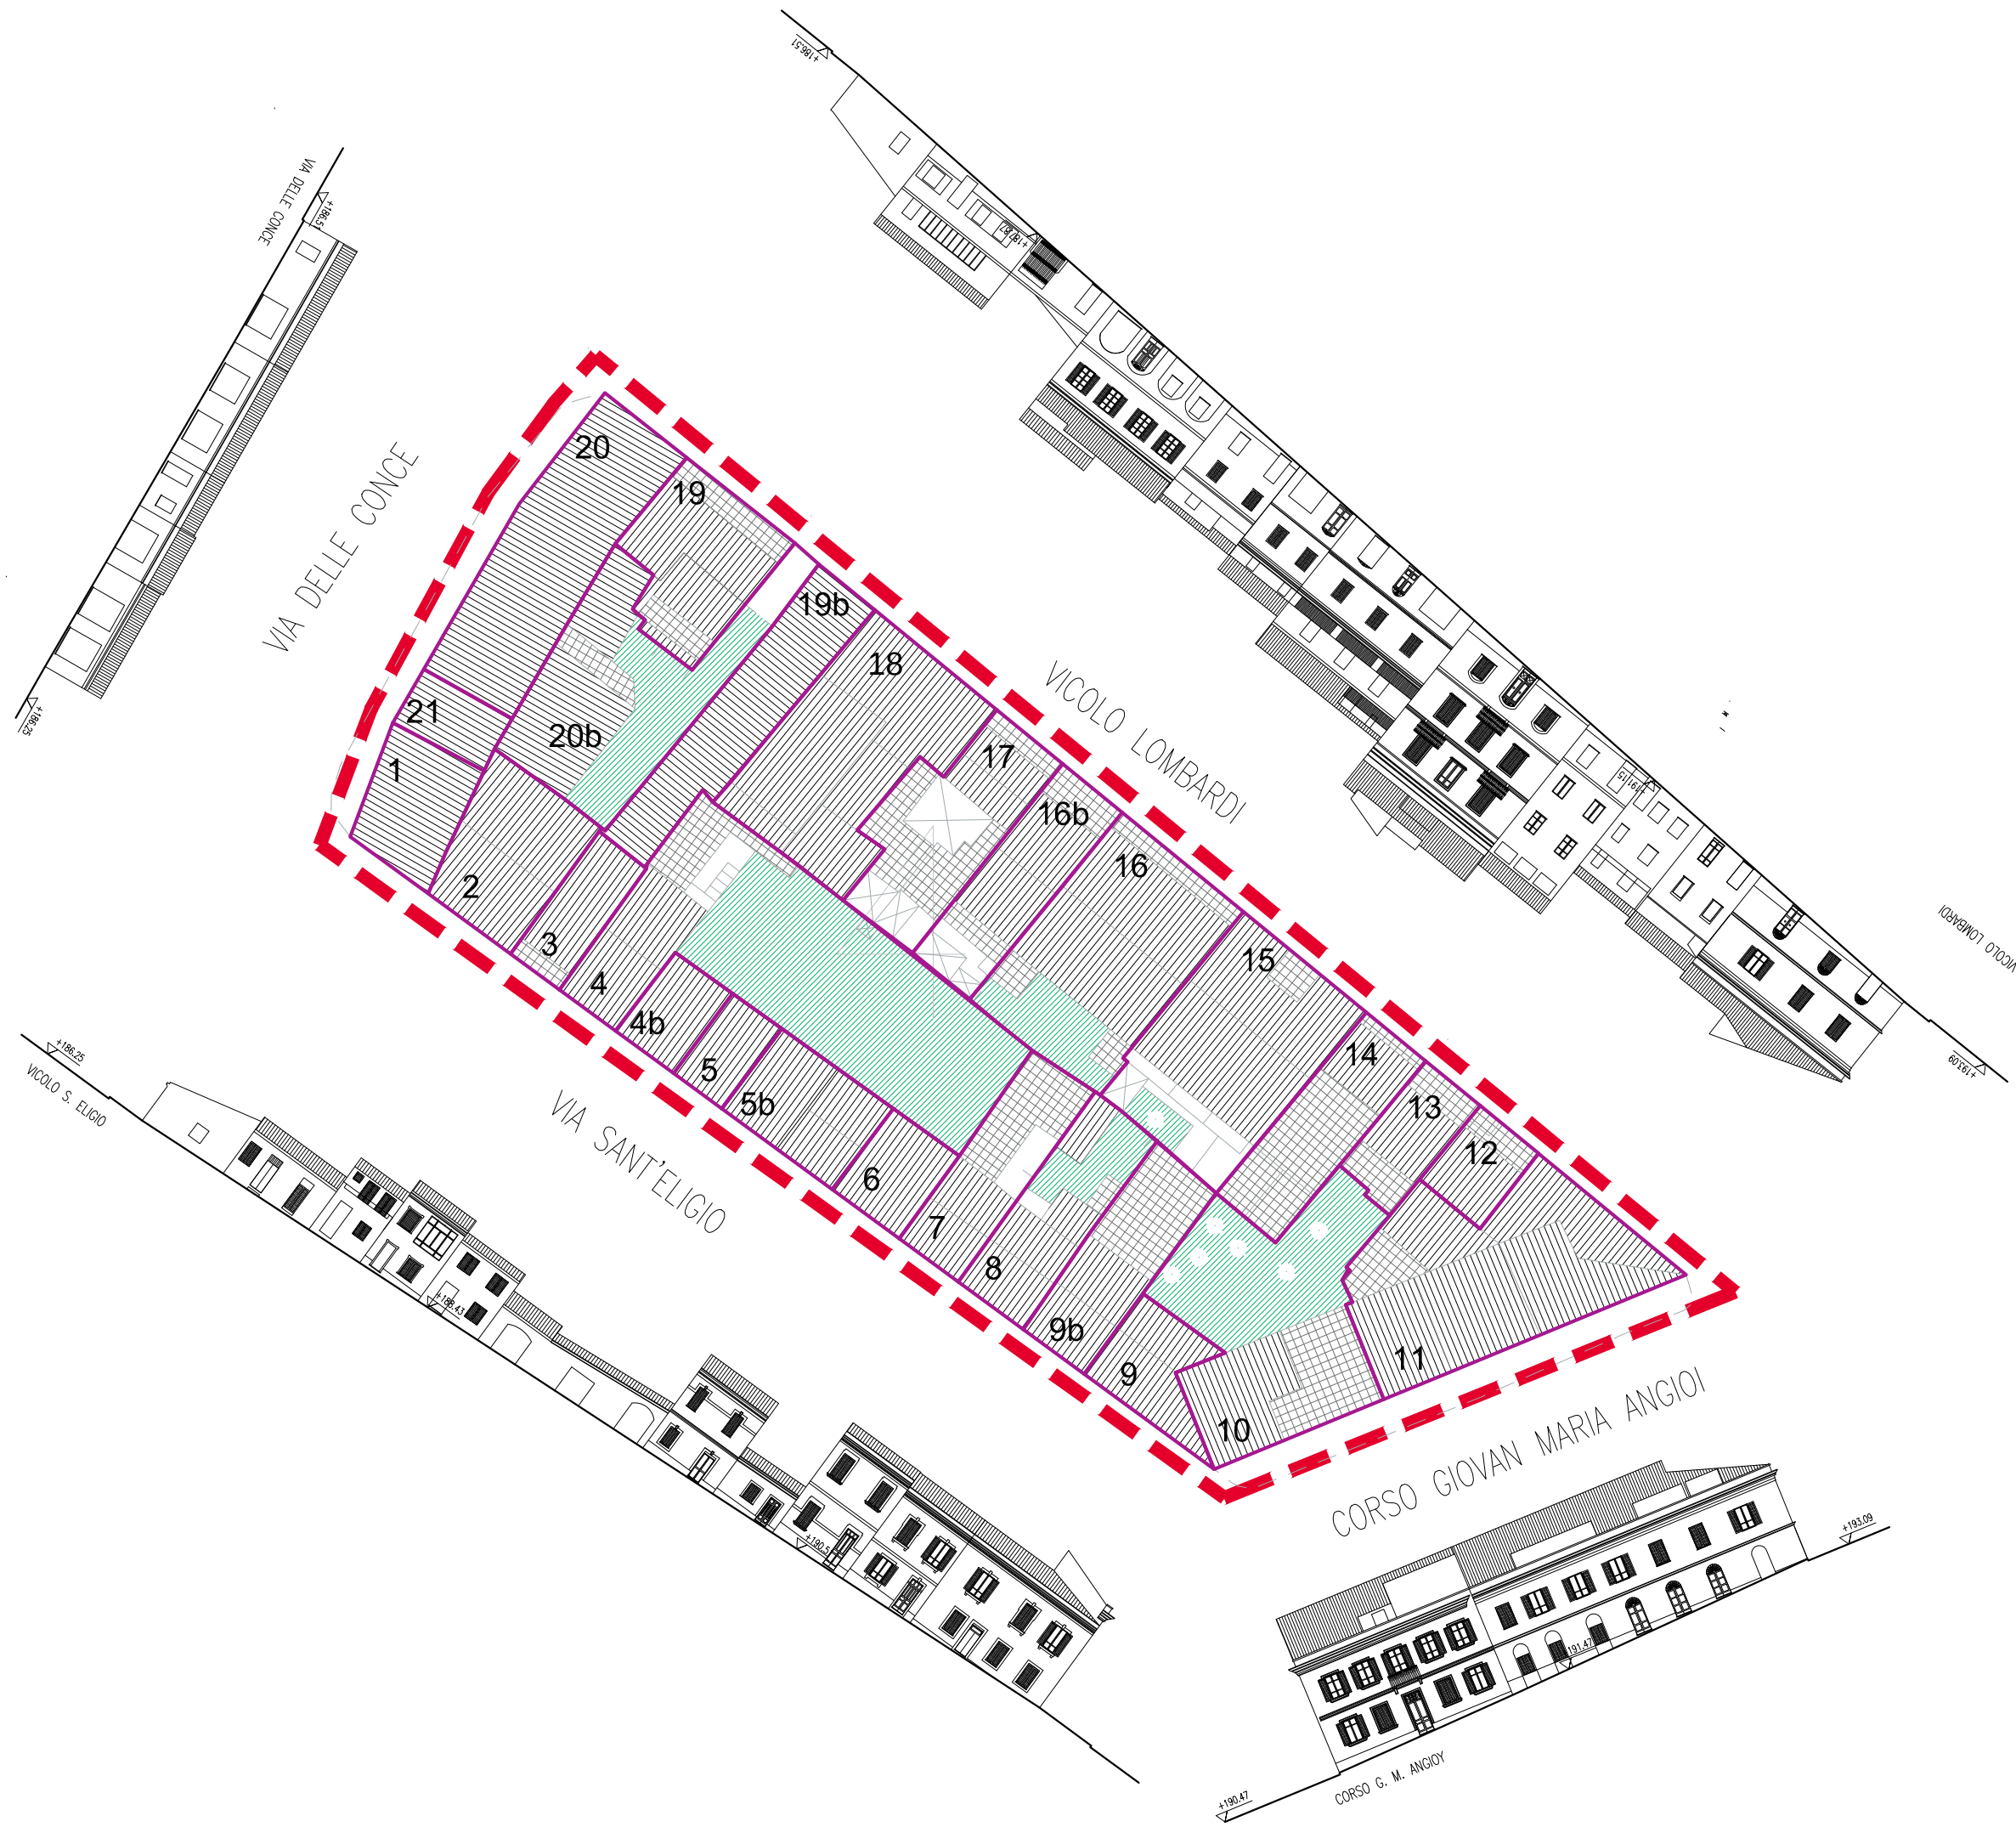

ORIGINALE CST ARCHITETTURA Cenami Simonetti Ticca	Responsabile del Progetto Arch.Elena Cenami	
	2 e4 RILIEVO E ANALISI CRITICA	
1:100 1:200 1:500 1:1000 1:2000 1:4000 1:5000 1:10000	ANALISI SPAZIALE PLANIMETRIA CON PROFILI DELLO STATO DI FATTO	data
	ISOLATO 4	agg.
il Sindaco		L'Assessore
		Il Dirigente