




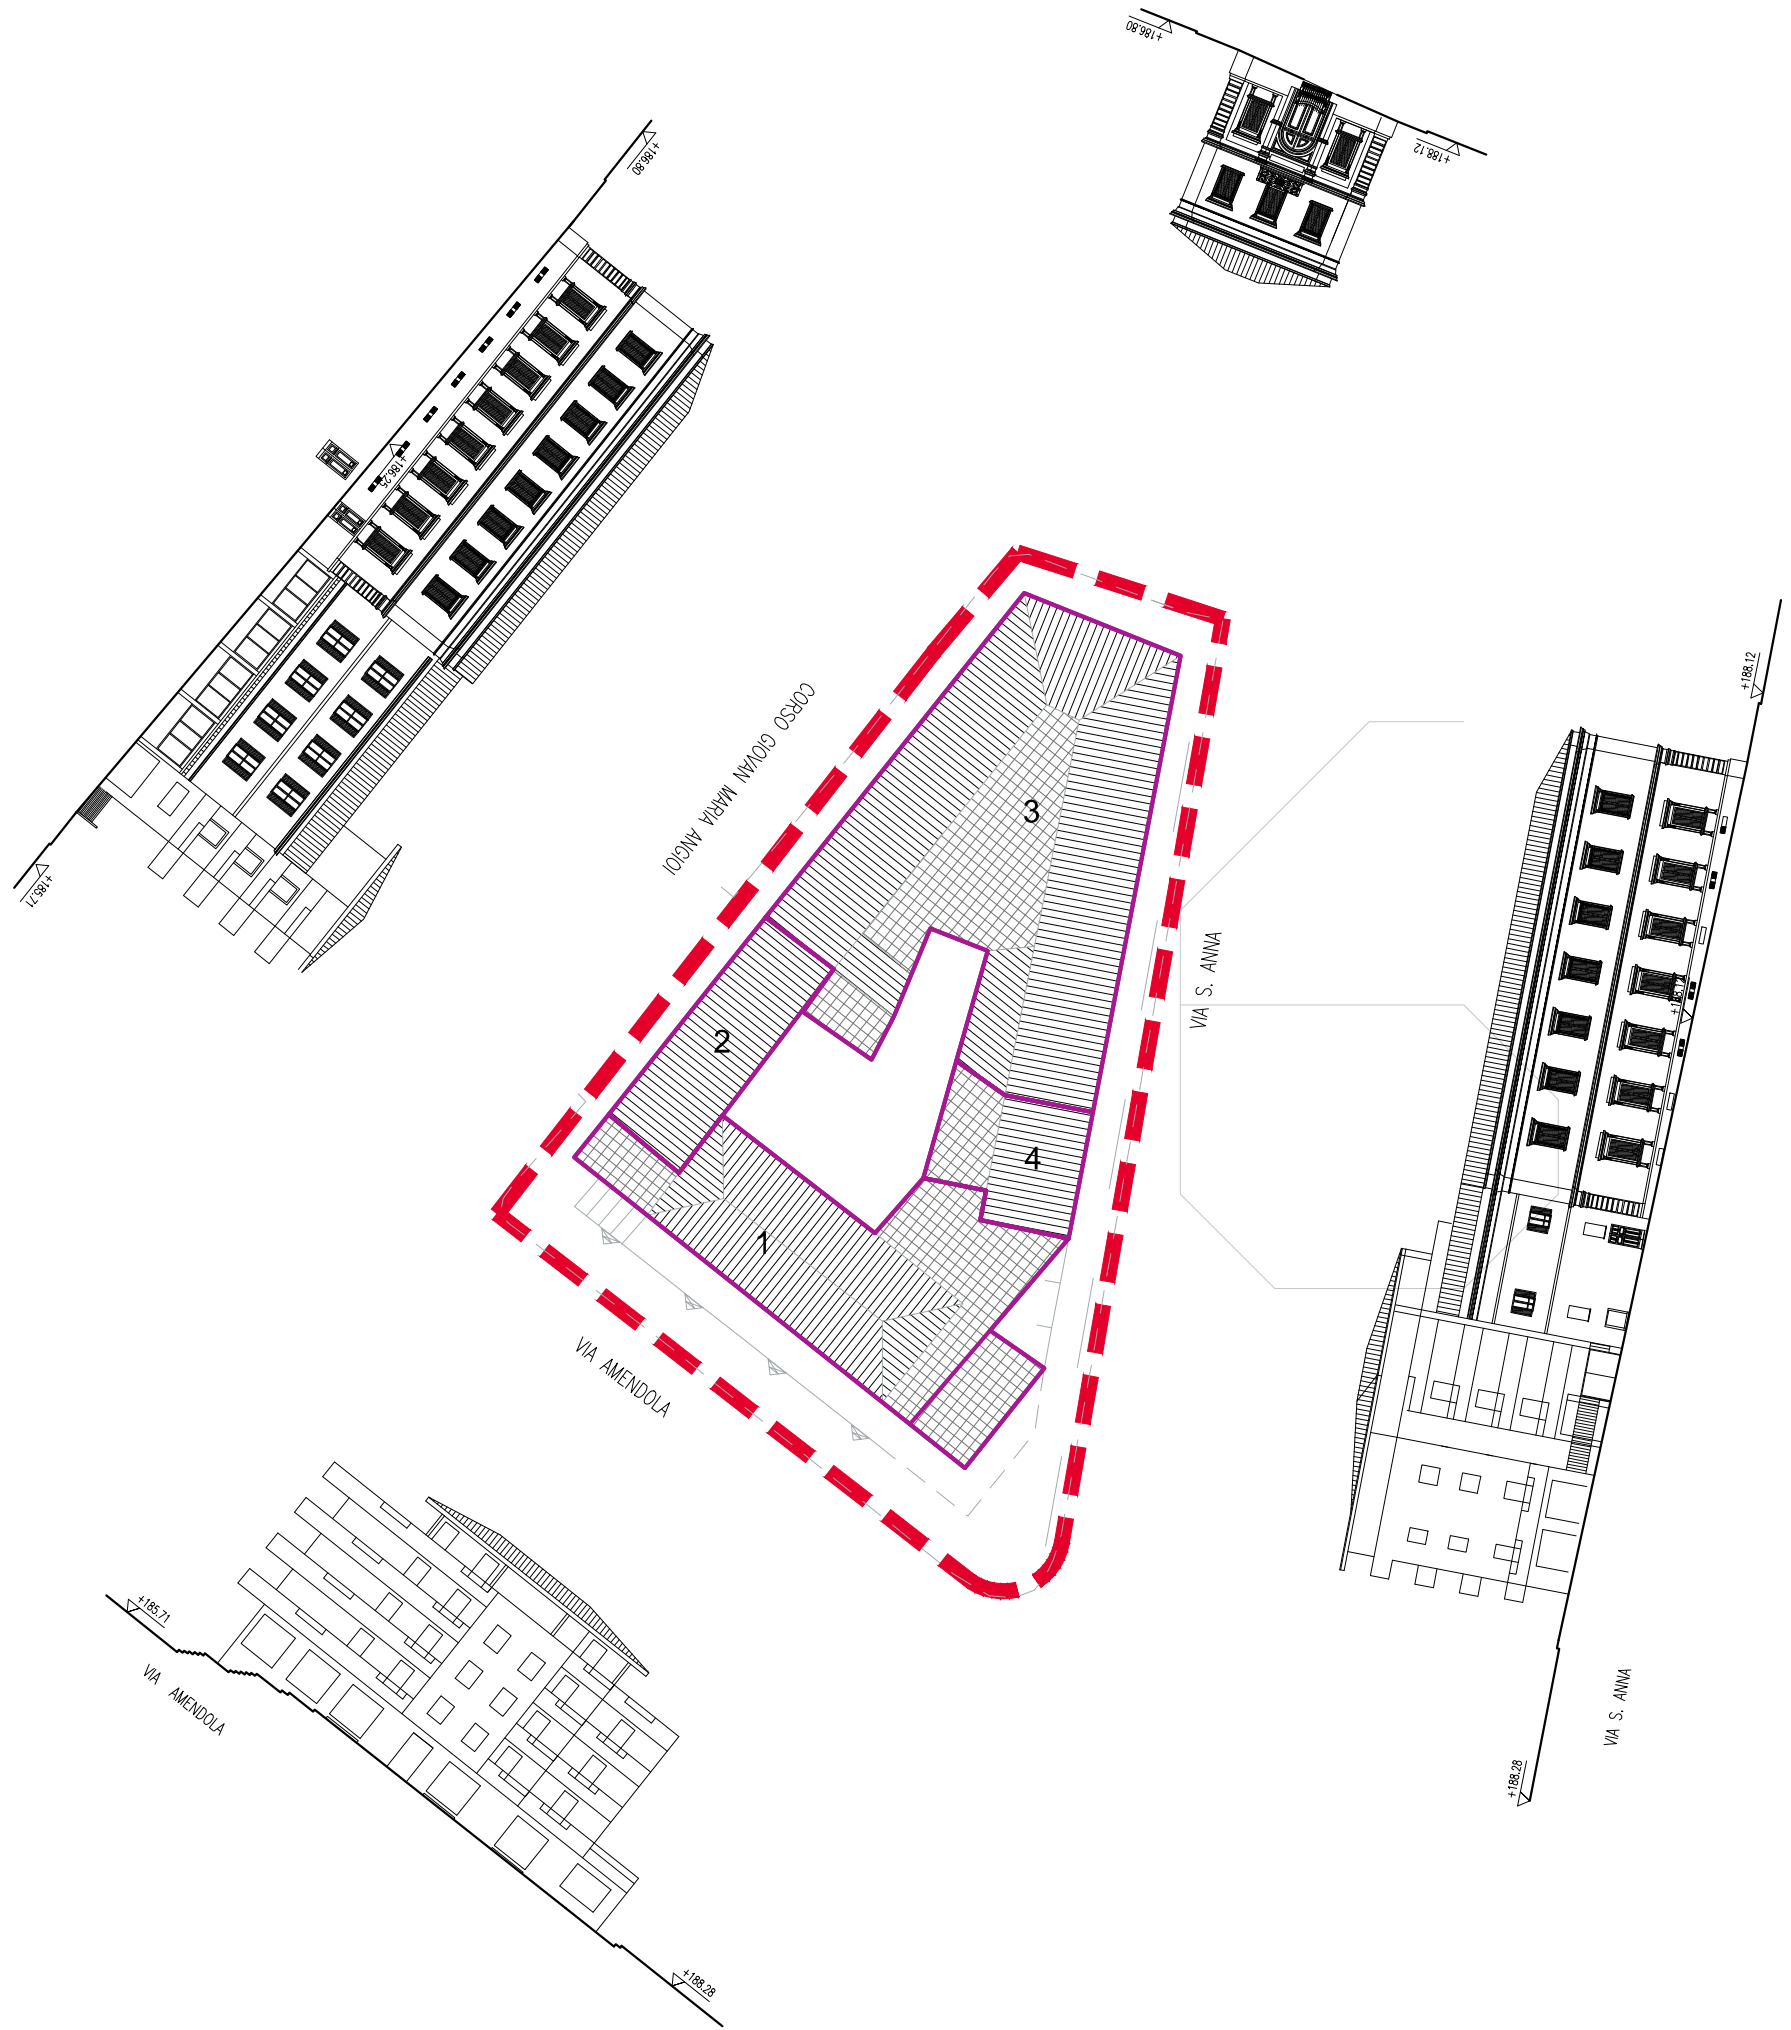

VIA AMENDOLA

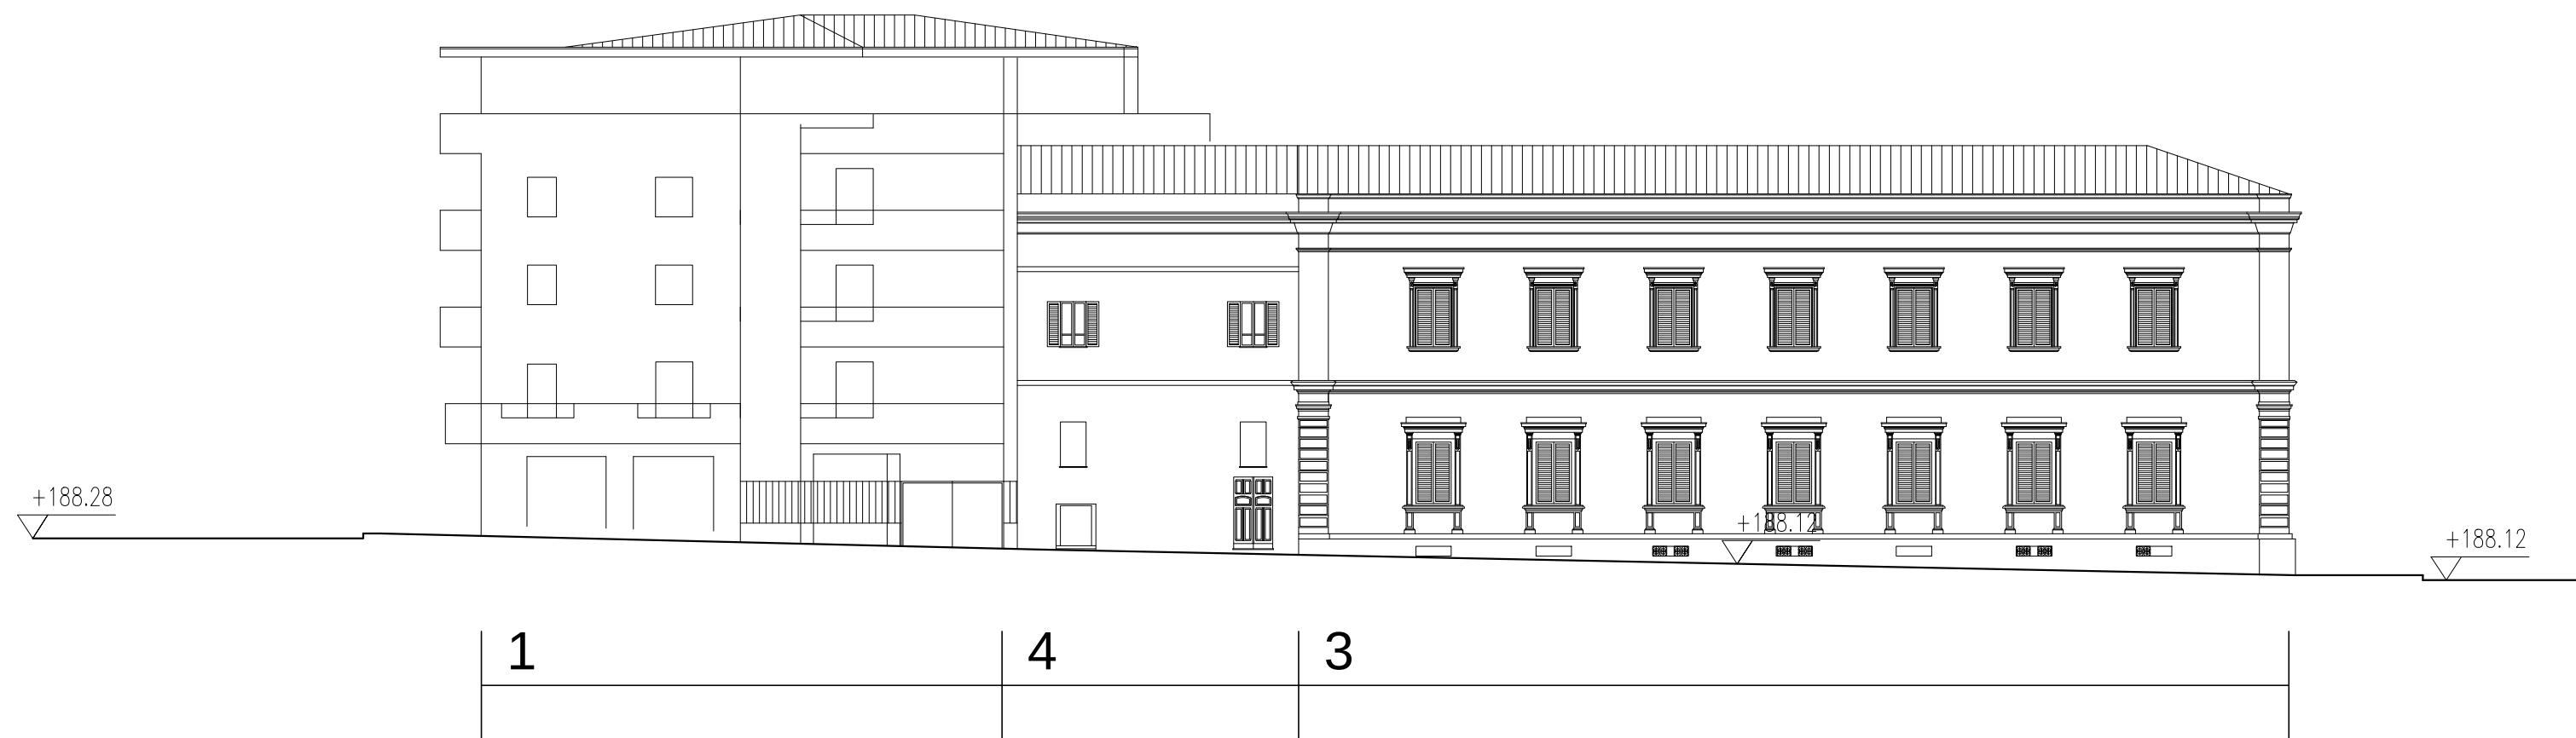

VIA SANT'ANNA

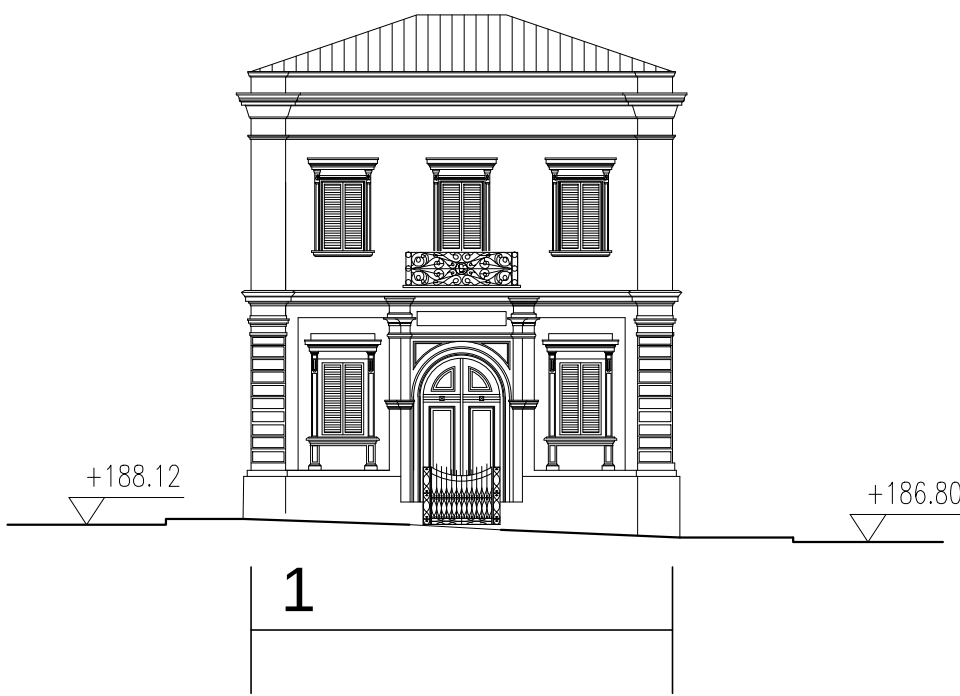

CORSO GIOVAN MARIA ANGIOI

LEGENDA

- Numero edifici
- Copertura a tetto
- Copertura a terrazzo



CST

ARCHITETTURA

Cenami Simionetti Ticca

Responsabile del Progetto
Arch.Elena Cenami

2 e 6

RILIEVO E ANALISI CRITICA

1:100

1:200

1:500

1:1000

1:2000

1:4000

1:5000

1:10000

ANALISI SPAZIALE

PLANIMETRIA CON PROFILI DELLO STATO DI FATTO

ISOLATO 6

data

agg.

il Sindaco

L'Assessore

Il Dirigente