

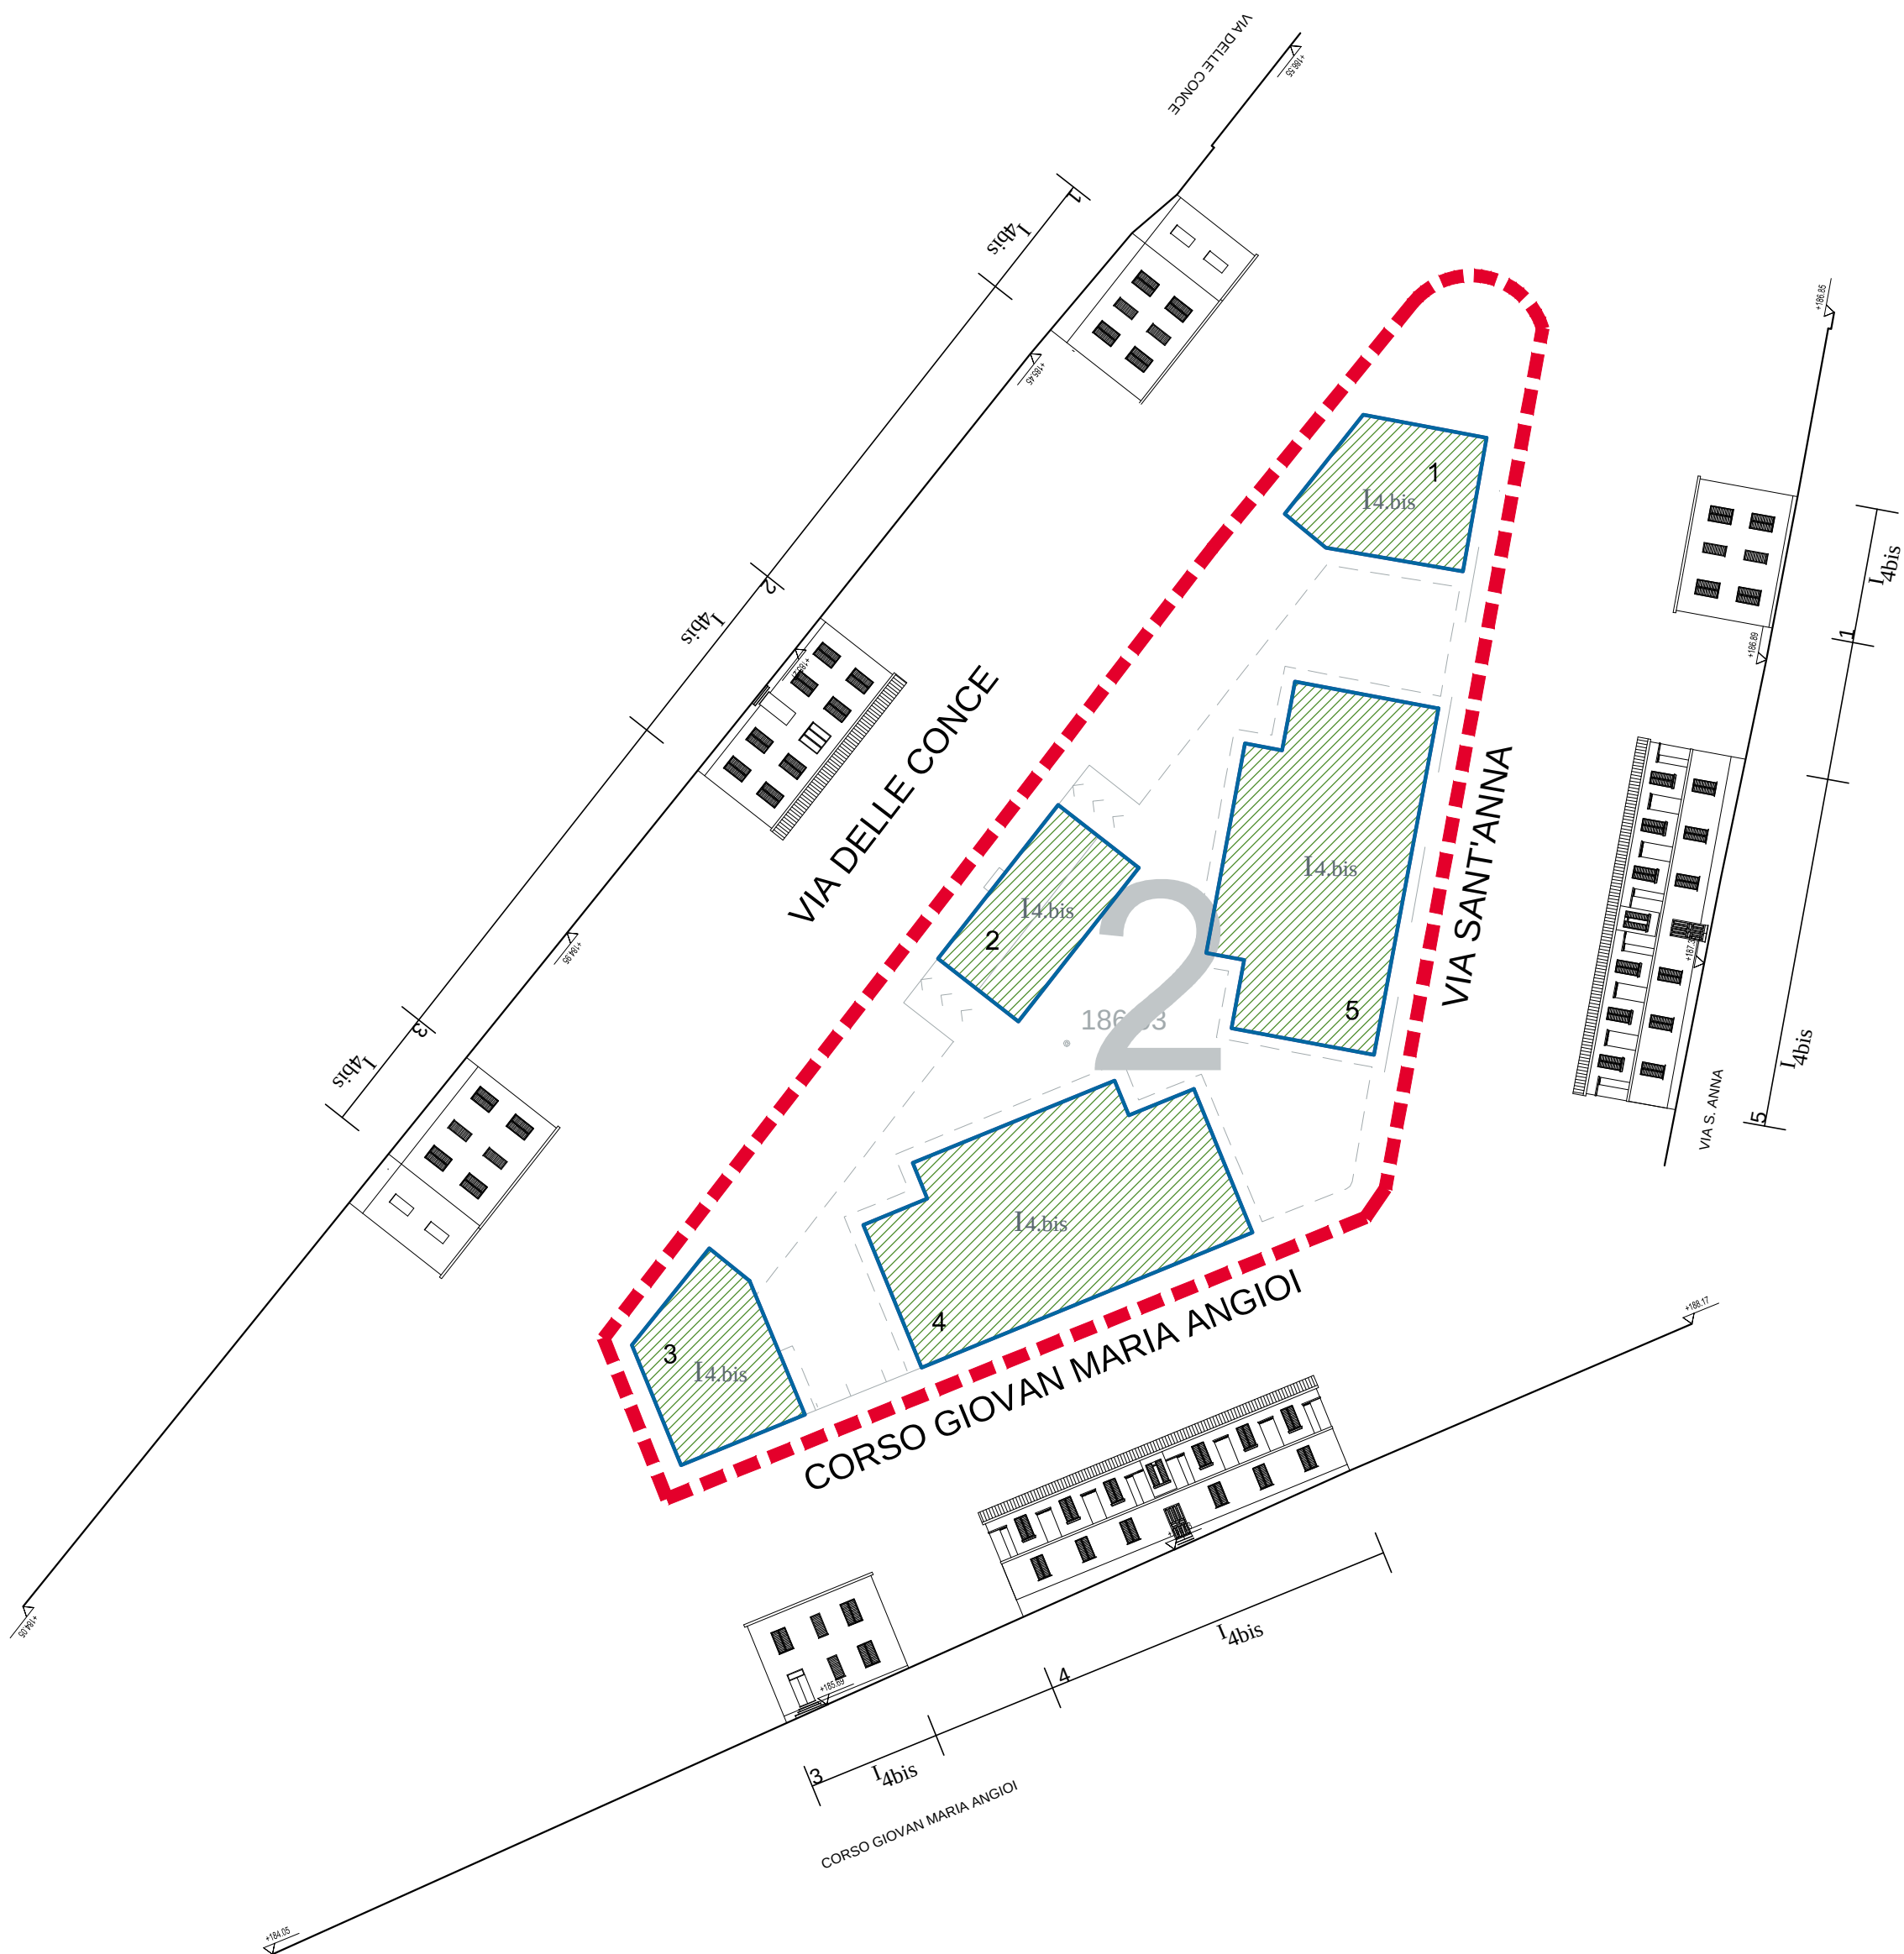
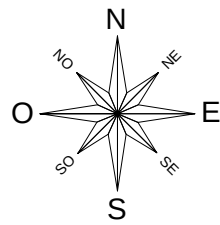
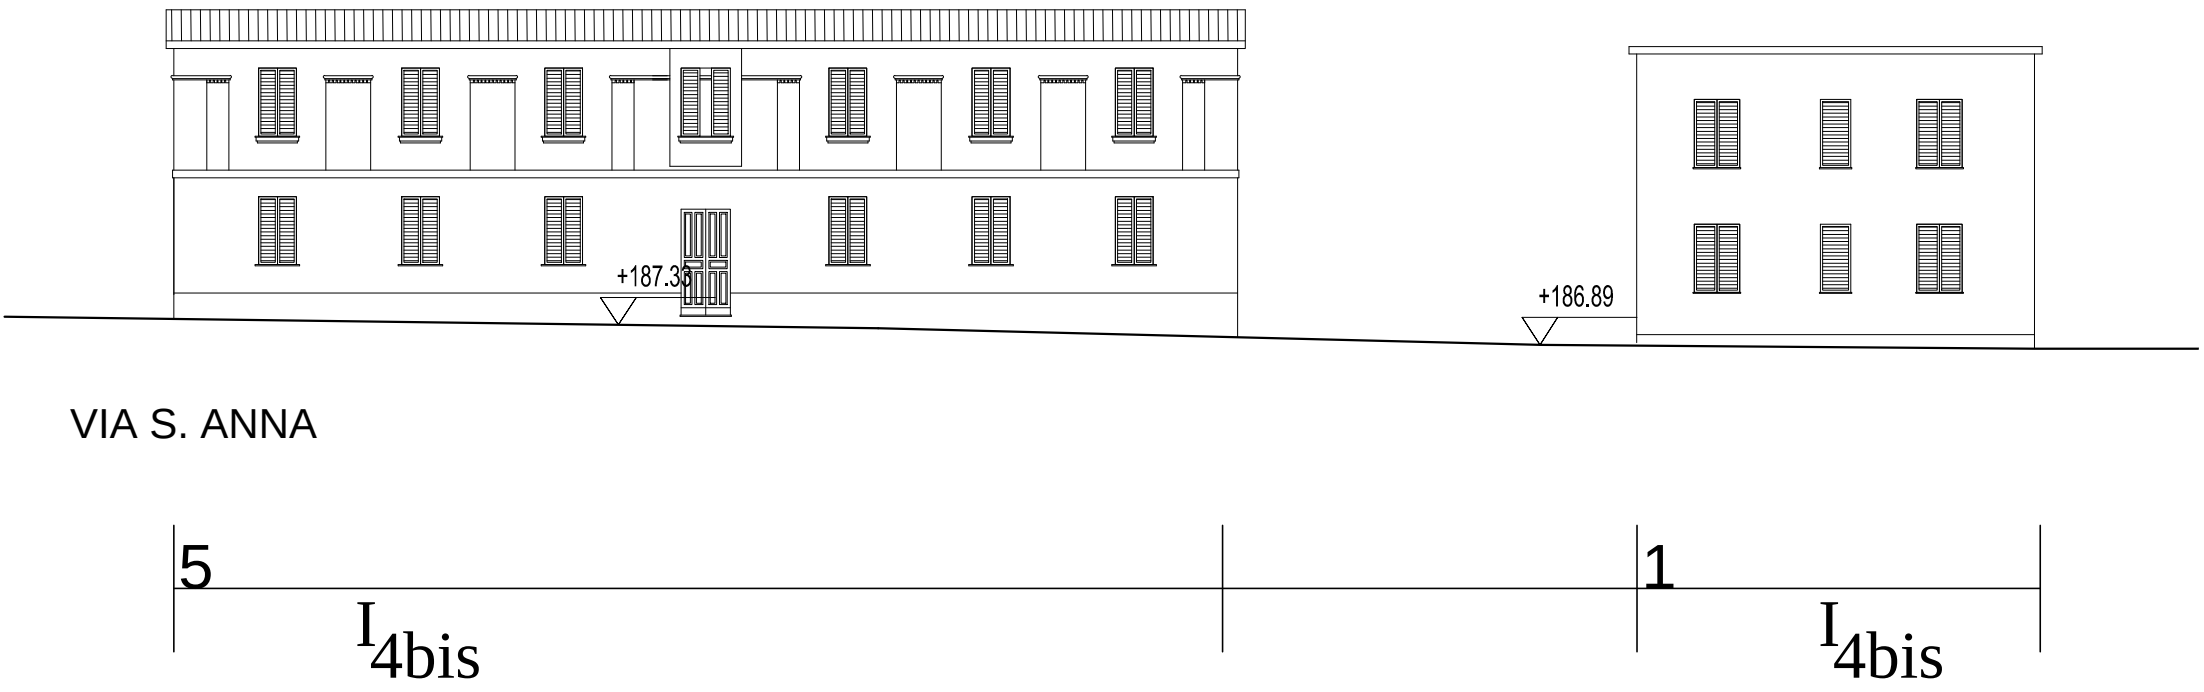


ISOLATO 2

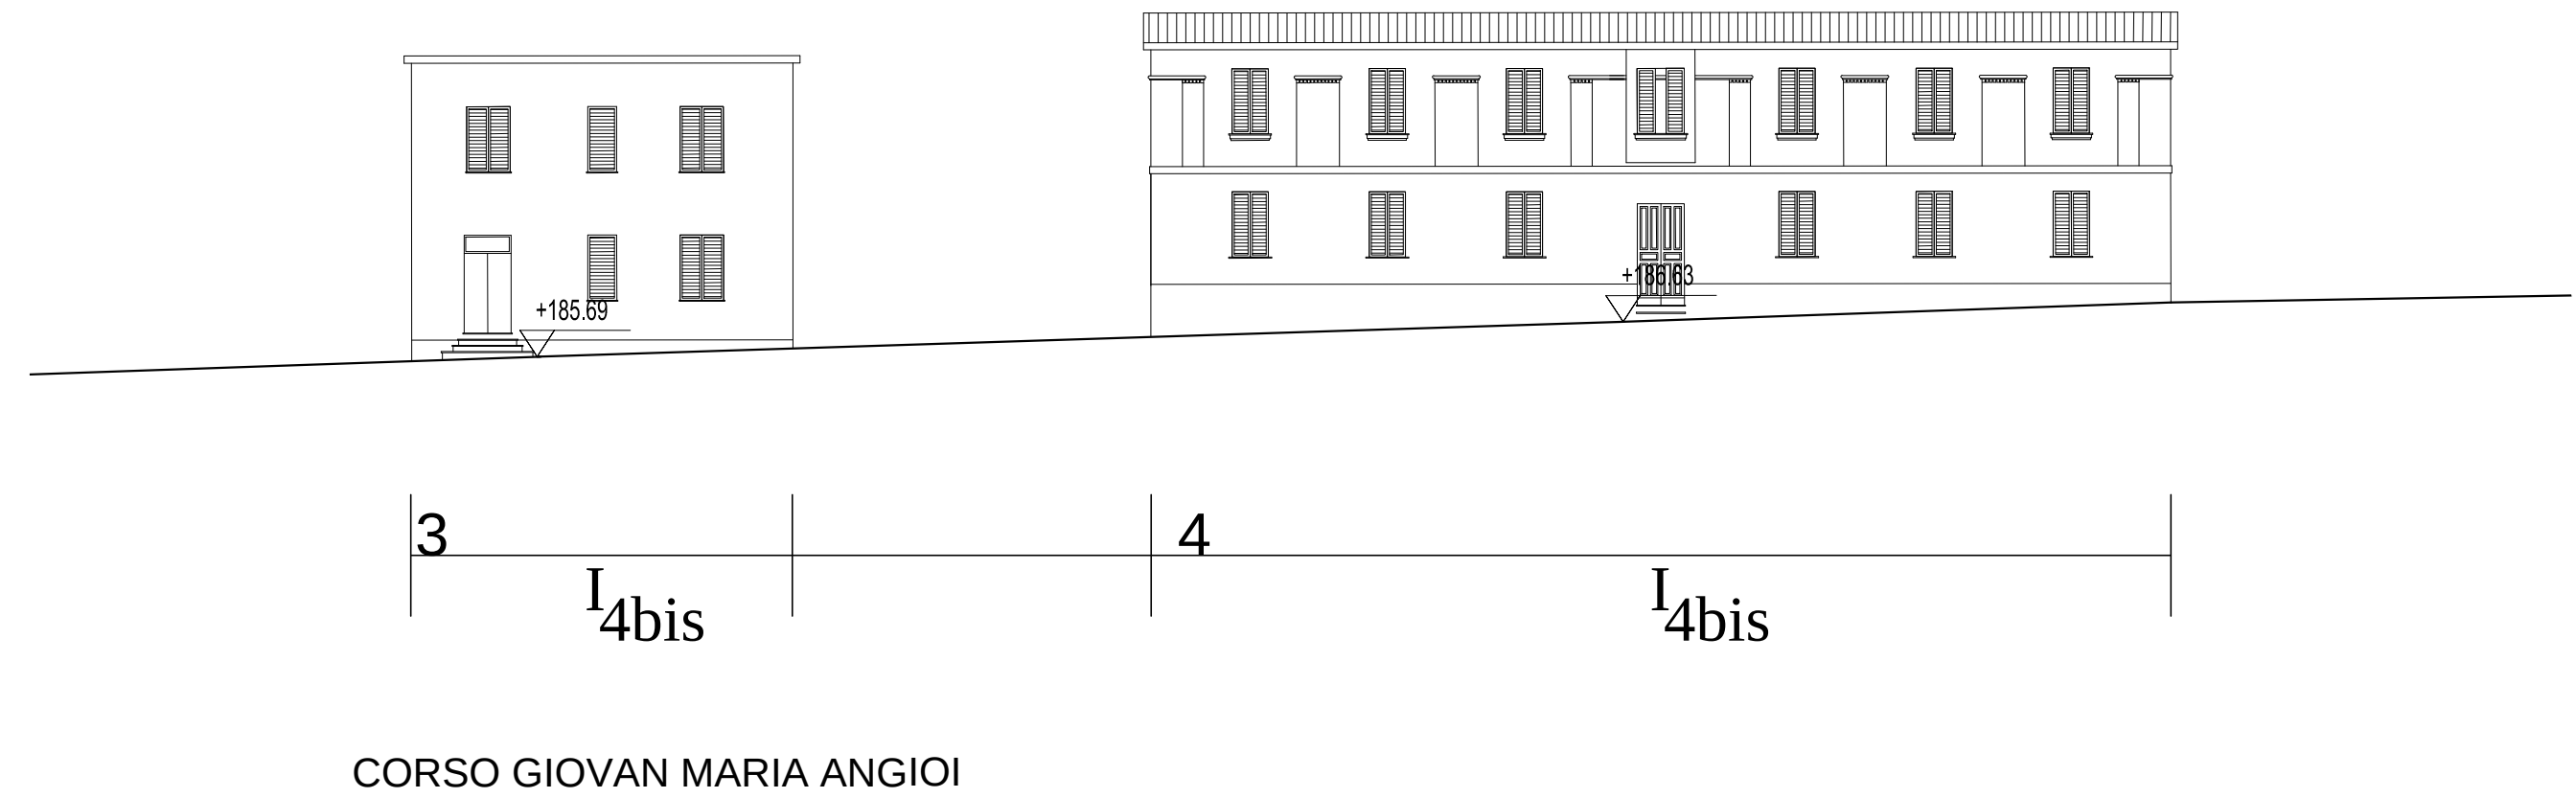

PLANIMETRIA 1:500

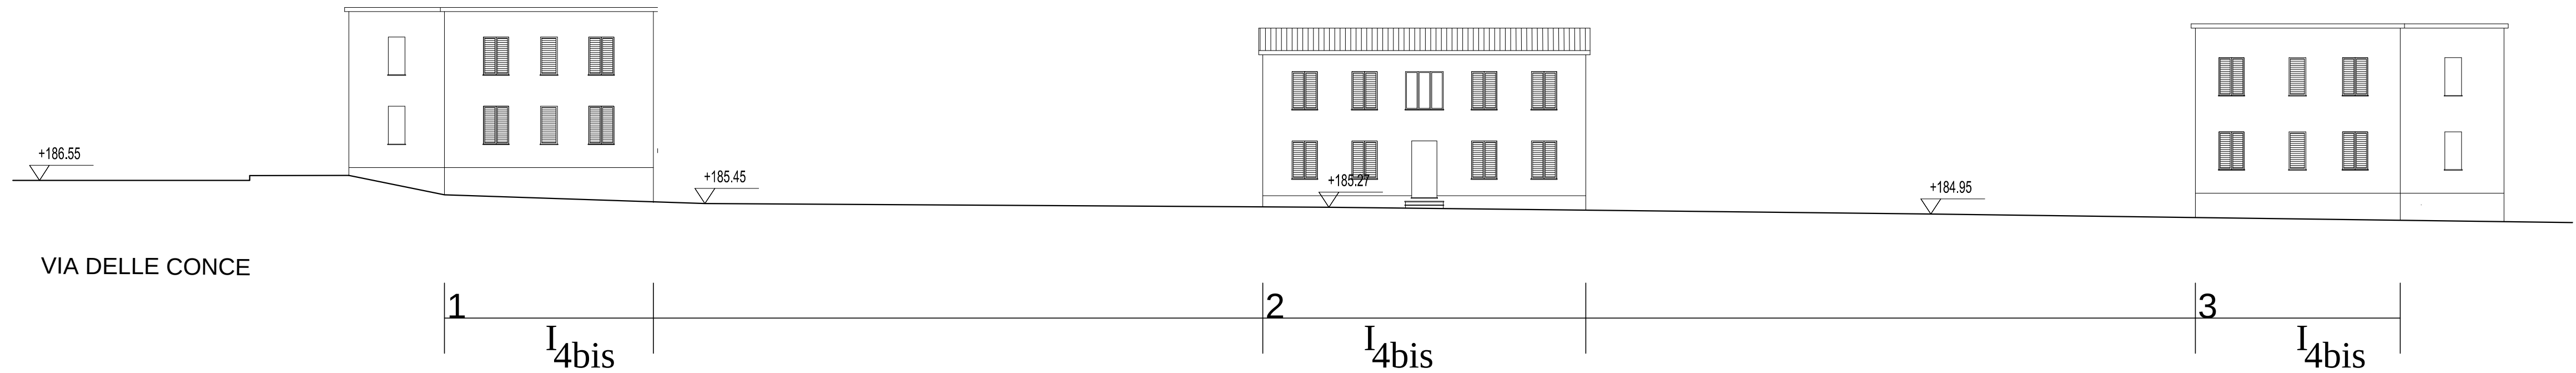

- I1/I2 Manutenzione ordinaria e straordinaria
- I3 Restauro conservativo
- I4 Ristrutturazione
- I4.bis Ristrutturazione conservativa
- I5 Demolizione e Ricostruzione
- I6 Sopraelevazione
- I7 Ampliamento
- I8 Nuova costruzione
- I9 Demolizione
- Area di sedime dell'intervento
- Limite comparto
- 1 Numero unità edilizia

- Sopraelevazione
- Demolizione e ricostruzione
- Limite Centro Matrice - RAS



STUDIO

CST

ARCHITETTURA

Cenami Simoniotti Ticca

Responsabile del Progetto

Arch.Elena Cenami

3b2

PROPOSTE DI INTERVENTO

PLANIMETRIA CON PROFILI DI PROGETTO

ISOLATO 2

il Sindaco

L'Assessore

Il Dirigente

data

agg.

PROFILI 1:200