



# ISOLATO 3

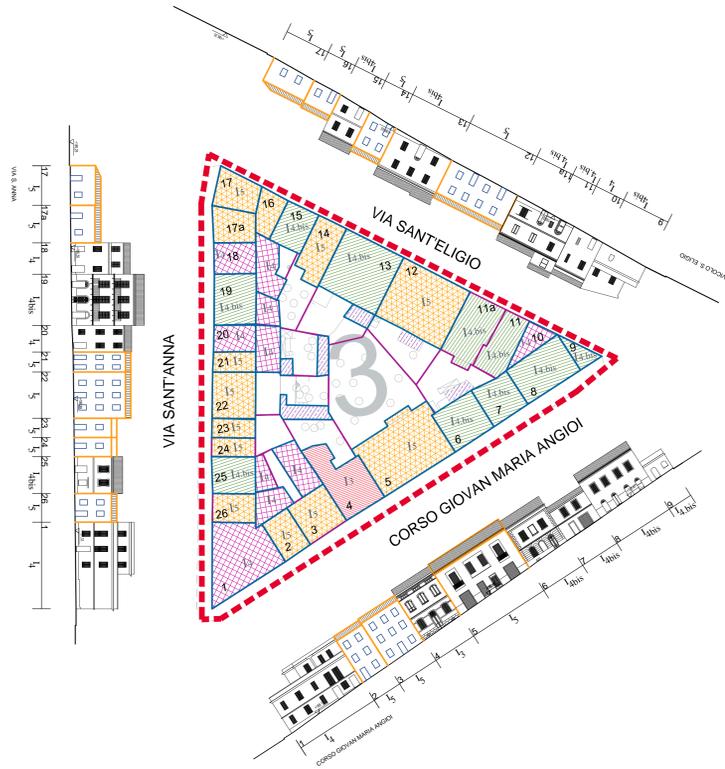

PLANIMETRIA 1:500



CORSO GIOVAN MARIA ANGIOI

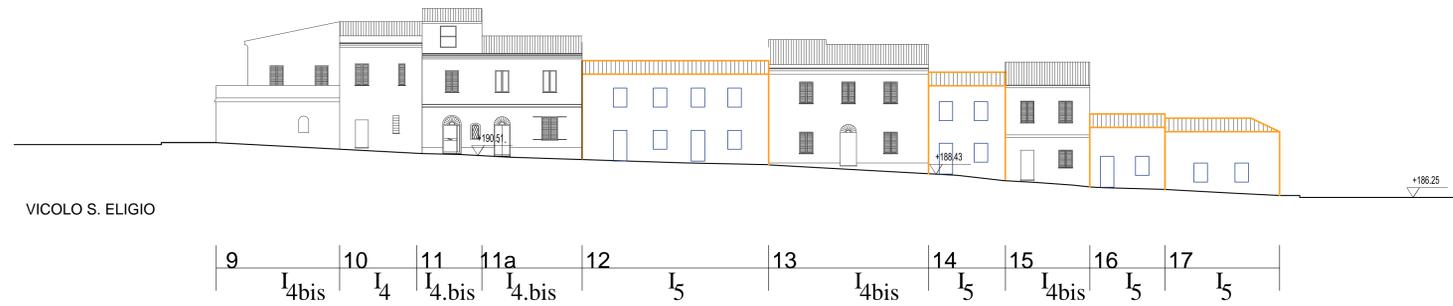

VICOLO S. ELIGIO



VIA S. ANNA

PROFILI 1:200

- I1/I2 Manutenzione ordinaria e straordinaria
- I3 Restauro conservativo
- I4 Ristrutturazione
- I4.bis Ristrutturazione conservativa
- I5 Demolizione e Ricostruzione
- I6 Sopraelevazione
- I7 Ampliamento
- I8 Nuova costruzione
- I9 Demolizione
- Area di sedime dell'intervento
- Limite comparto
- 1 Numero unità edilizia
- Sopraelevazione
- Demolizione e ricostruzione
- Limite Centro Matrice - RAS



**CST** ARCHITETTURA  
Cenami Simonetti Toca

Responsabile del Progetto  
Arch. Elena Cenami

**3b3** PROPOSTE DI INTERVENTO

PLANIMETRIA CON PROFILI DI PROGETTO  
ISOLATO 3

1:100	data
1:200	agg.
1:500	
1:1000	
1:2000	
1:4000	
1:8000	
1:10000	

Il Sindaco                      L'Assessore                      Il Dirigente