




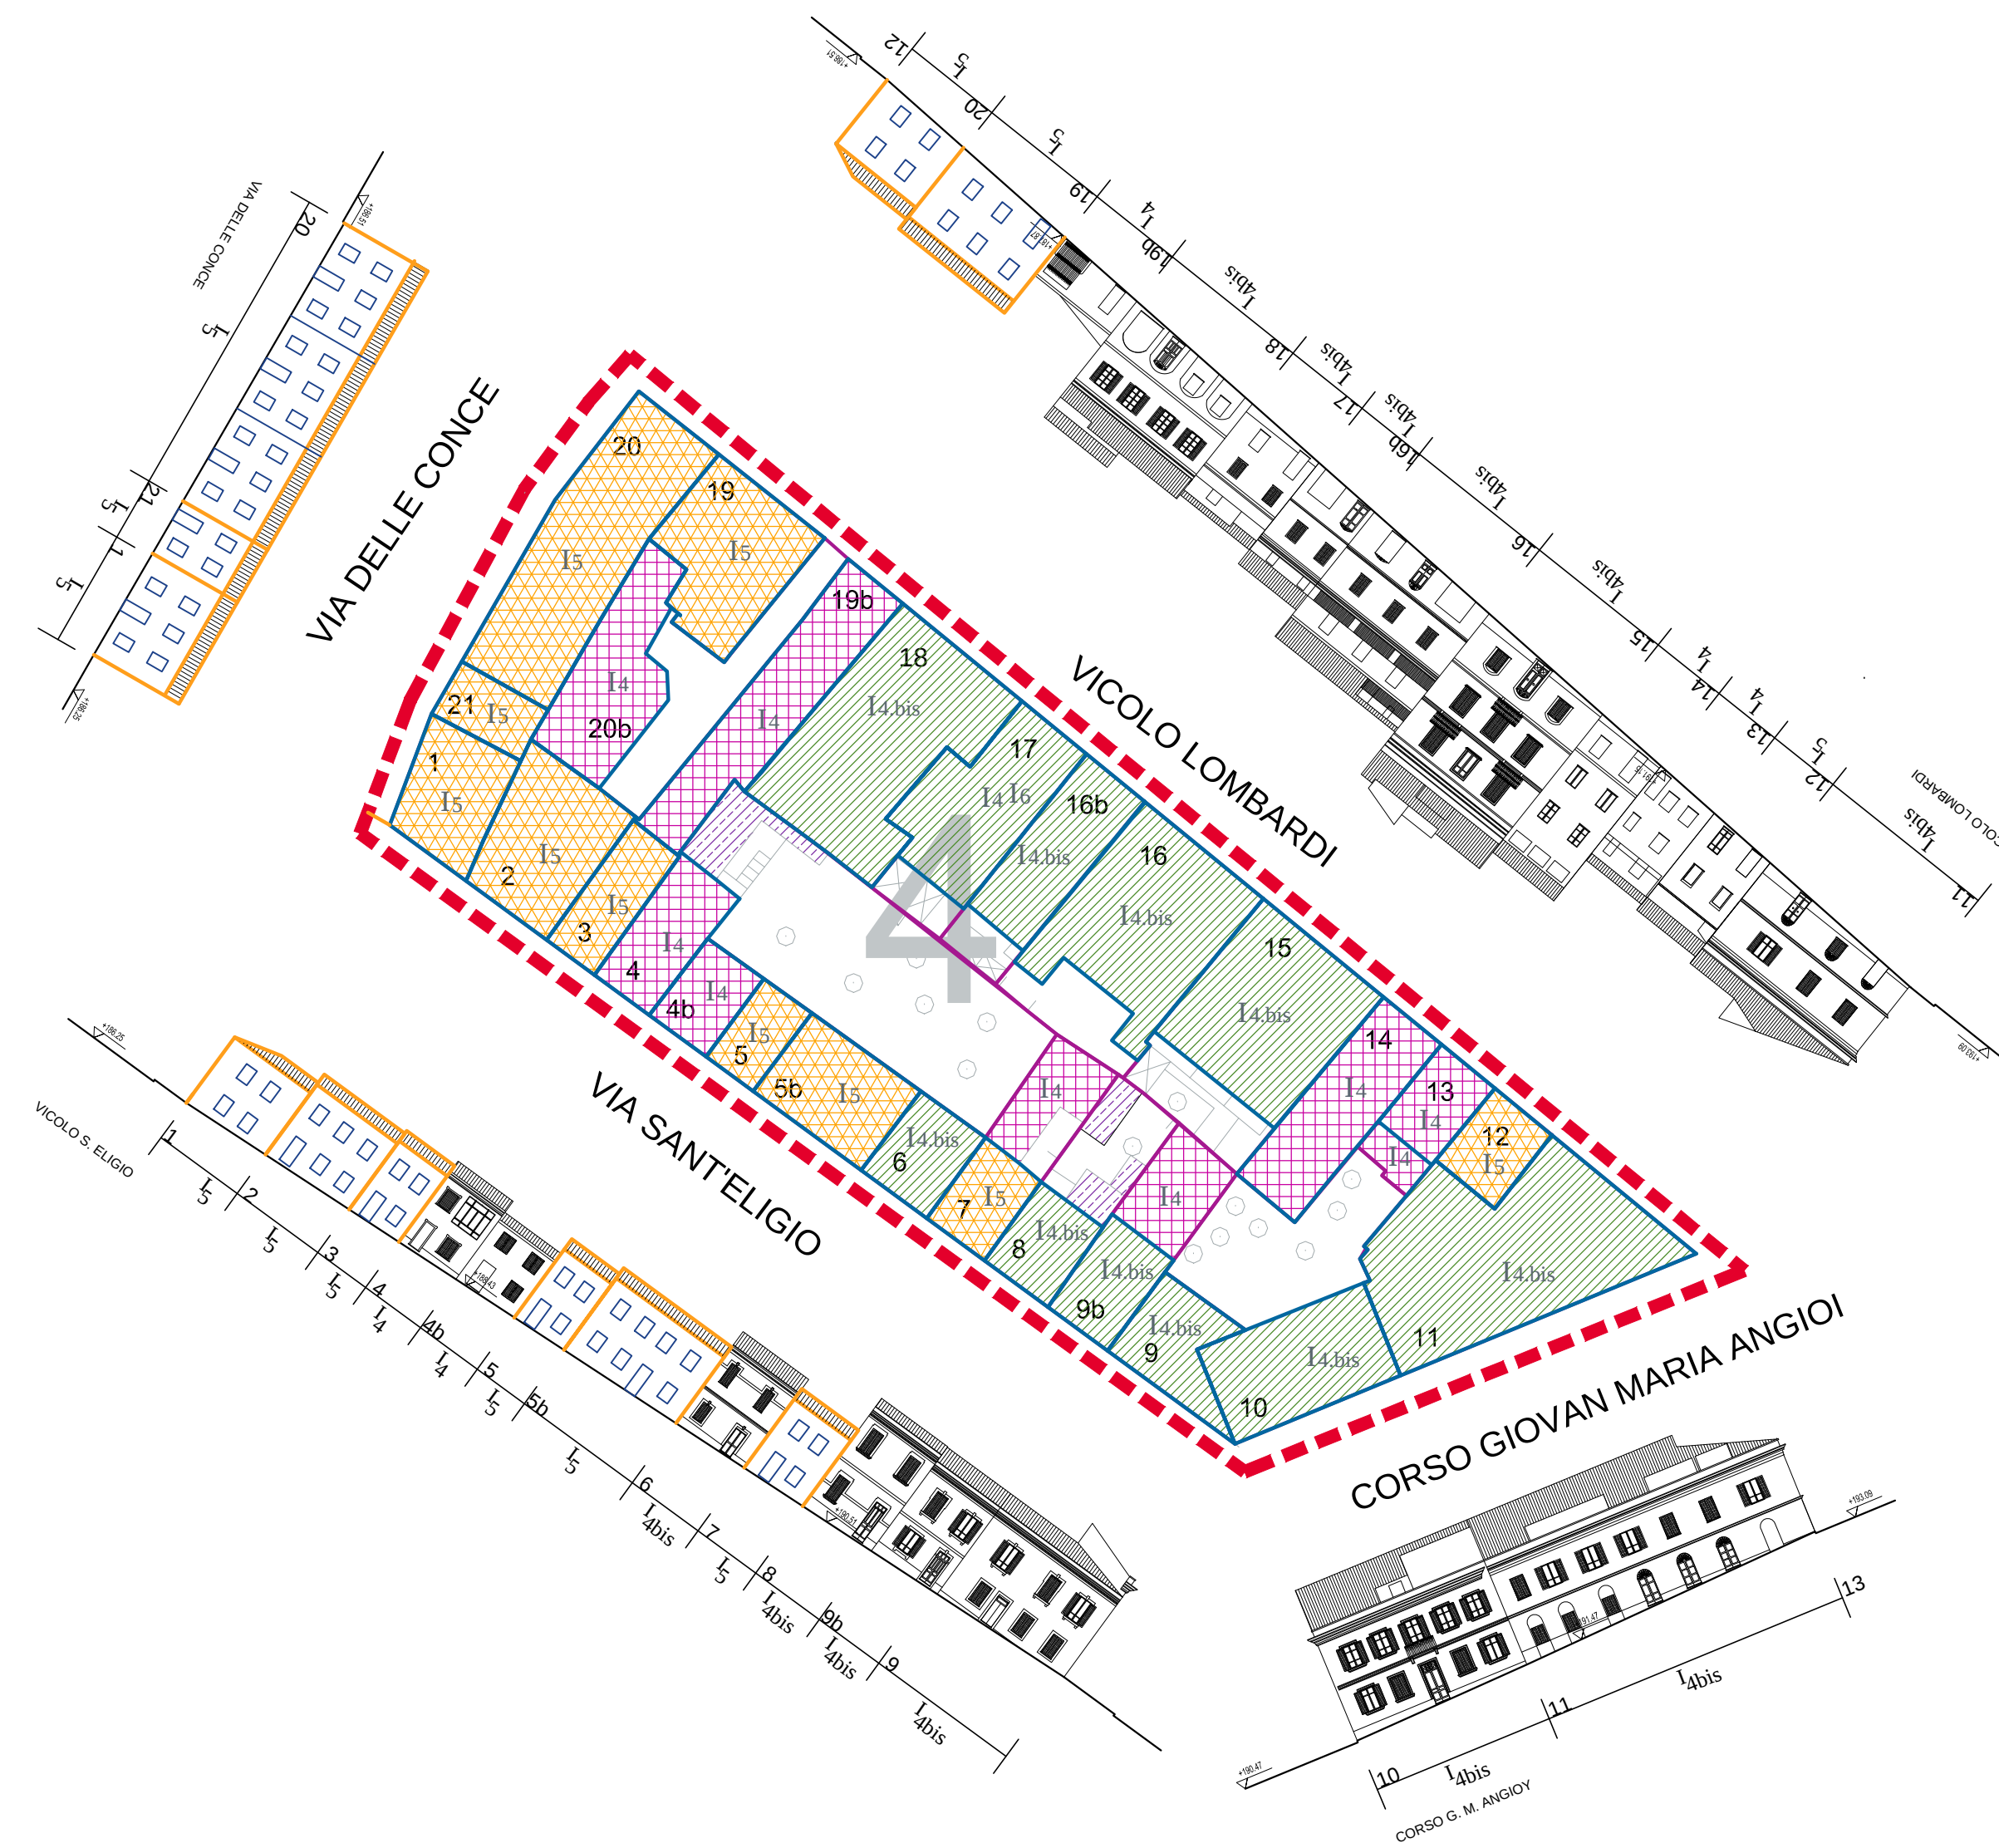


VICOLO S. ELIGIO

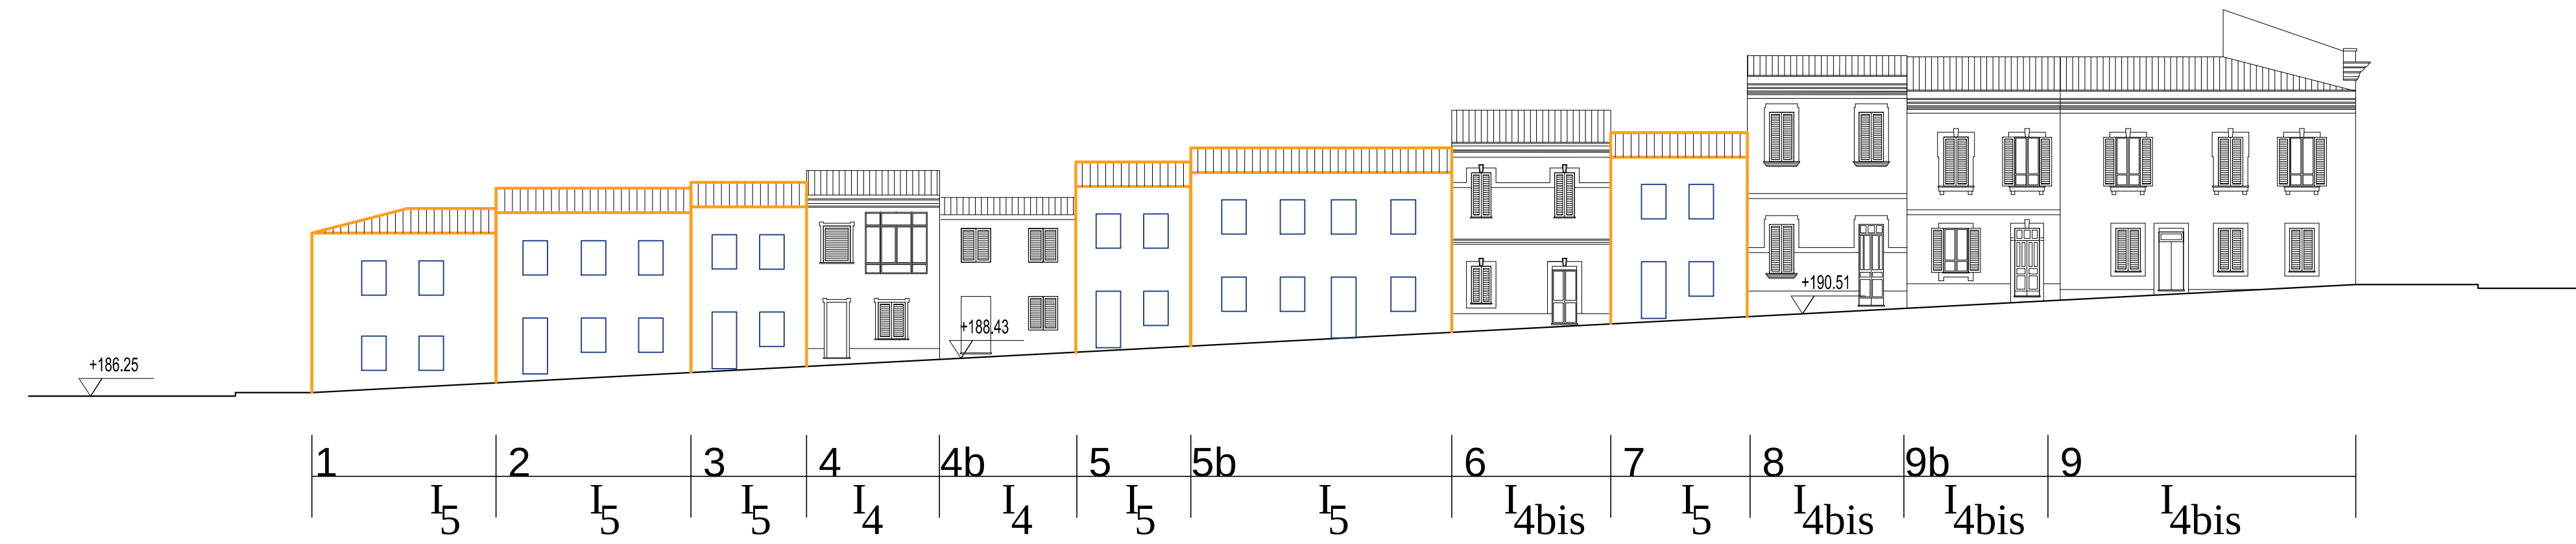

VICOLO LOMBARDI

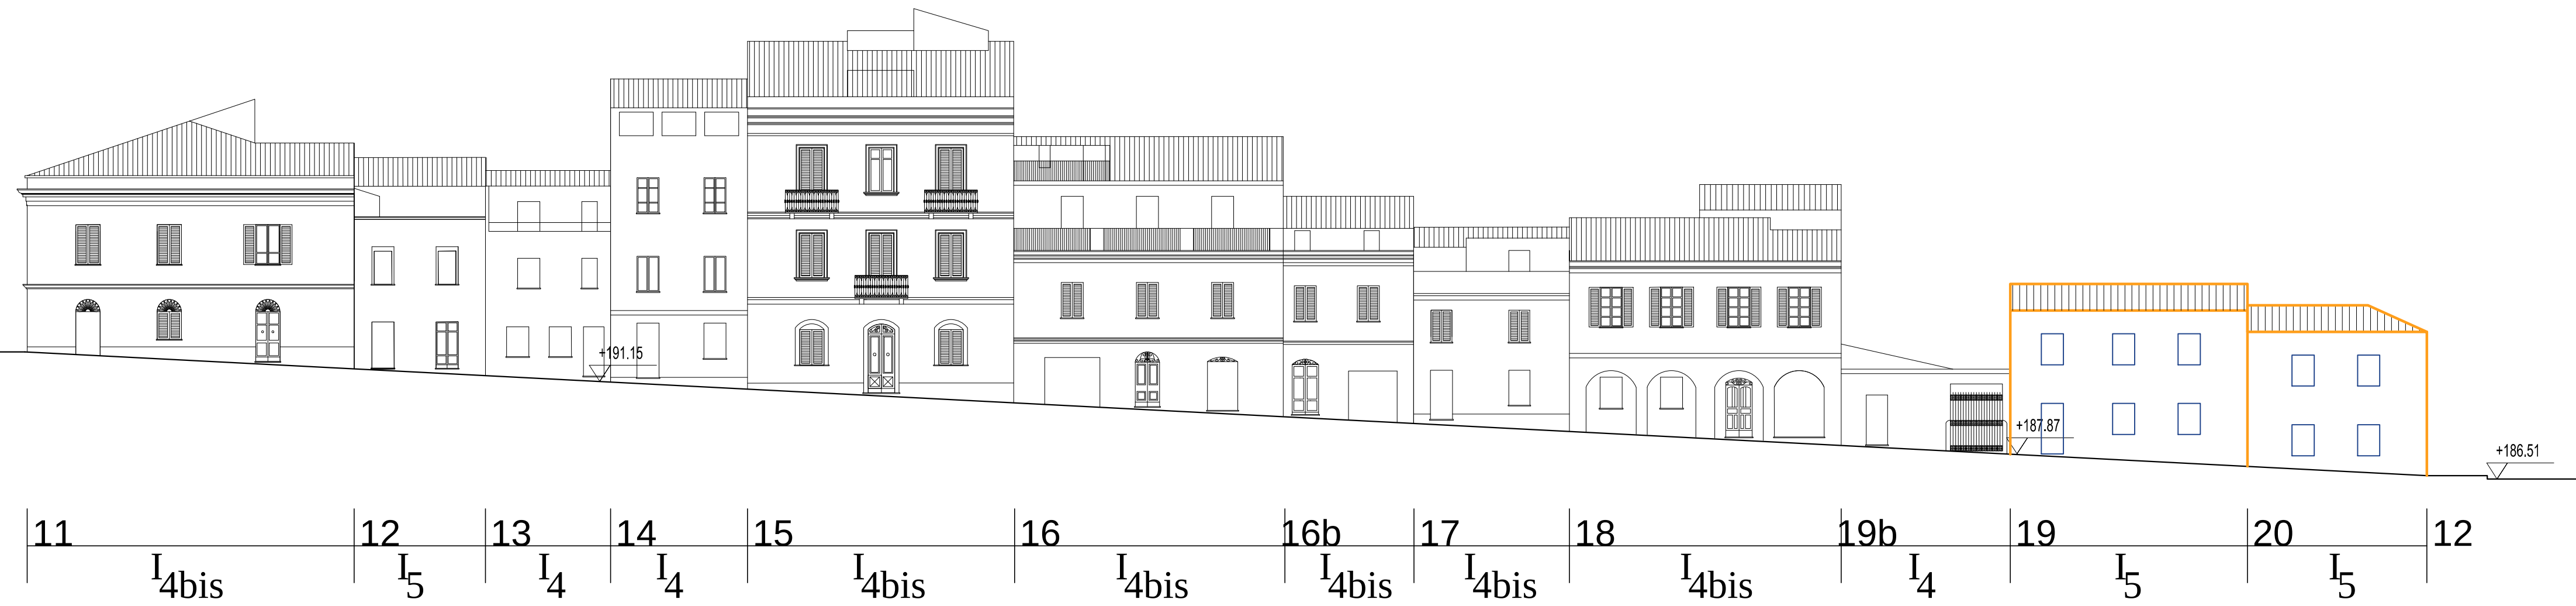


VIA DELLE CONCE

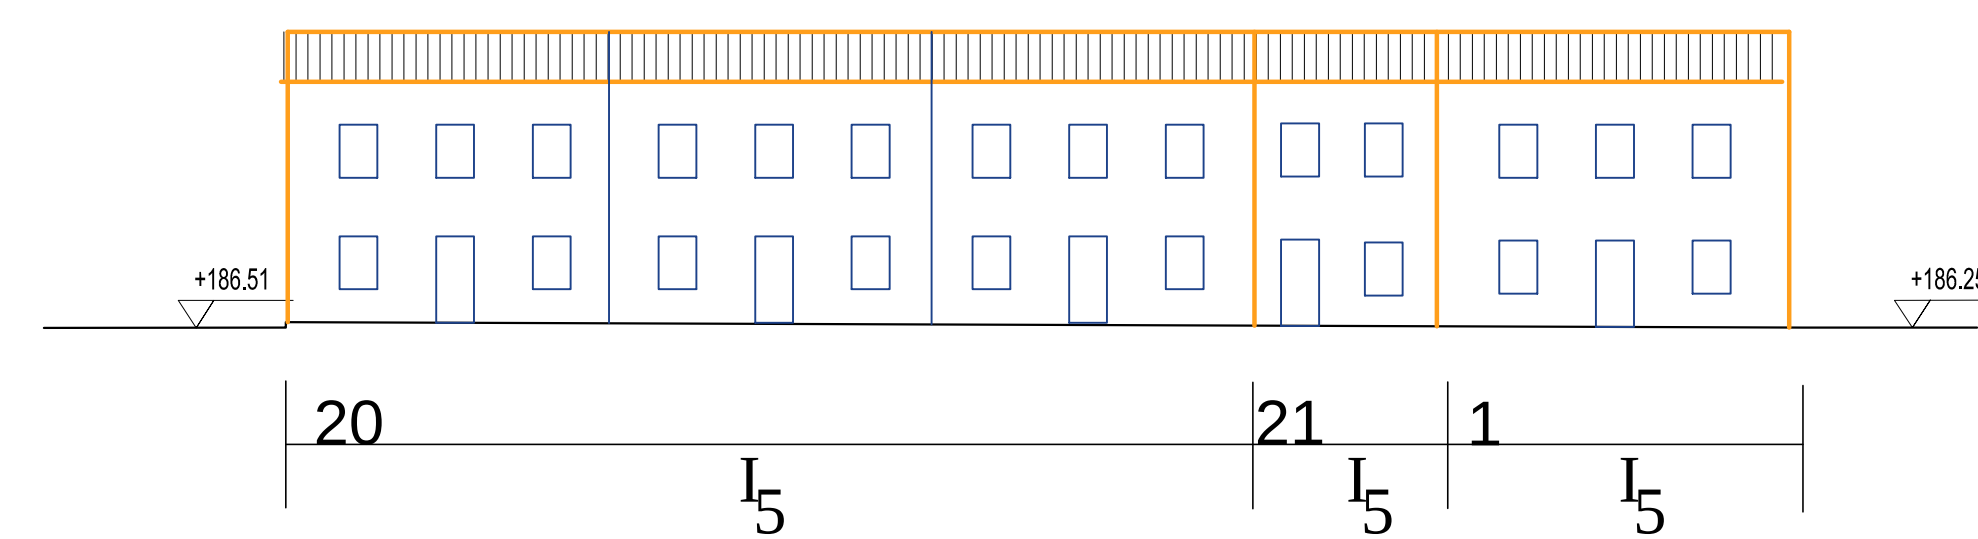

CORSO G. M. ANGIOY

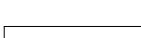

- | | |
|---|--|
|  | I1/I2 Manutenzione ordinaria e straordinaria |
|  | I3 Restauro conservativo |
|  | I4 Ristrutturazione |
|  | I4.bis Ristrutturazione conservativa |
|  | I5 Demolizione e Ricostruzione |
|  | I6 Sopraelevazione |
|  | I7 Ampliamento |
|  | I8 Nuova costruzione |
|  | I9 Demolizione |
|  | Area di sedime dell'intervento |
|  | Limite comparto |
- 1 Numero unità edilizia

-
- Sopraelevazione
- Demolizione e ricostruzione
- Limite Centro Matrice - RAS



CST RESPONSABILE DEL PROGETTO
Arch. Elena Cenami

3b4	PROPOSTE DI INTERVENTO
-----	------------------------

☐ 1:100 ☒ 1:200 ☒ 1:500 ☐ 1:1000 ☐ 1:2000 ☐ 1:4000	PLANIMETRIA CON PROFILI DI PROGETTO ISOLATO 4	data agg.
---	--	------------------

☐ 1:1 ☐ 1:5000 ☐ 1:10000		
il Sindaco	L'Assessore	Il Dirigente

PROFILI 1:200