

**PLANIVOLUMETRICO**

Scala 1:1000

LE TIPOLOGIE EDILIZIE SONO  
PURAMENTE INDICATIVE



**PROSPETTO A - UNITA' D'INTERVENTO A**

Scala 1:300




**PROSPETTO B - UNITA' D'INTERVENTO A**

Scala 1:300




**SEZIONE A - UNITA' D'INTERVENTO A**

Scala 1:300

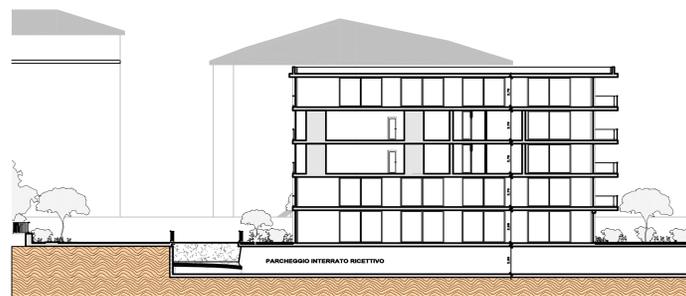

**SEZIONE B - UNITA' D'INTERVENTO A**

Scala 1:300

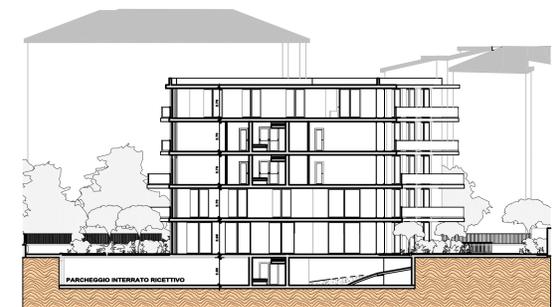

**COMUNE DI SASSARI**

**PIANO URBANISTICO ATTUATIVO (PUA)**  
**VIA LUNA E SOLE - VIA DEGLI ASTRONAUTI**  
**PROGETTO NORMA B2 / TAV. 5.8.2.1**

**STUDIO TECNICO**

**Ing. Ferdinando Fiori**

Via Dalmazia 20 - 09127 - Cagliari -  
tel. 070482910 cell. 3332559900

TAVOLA	DATA	SCALA:
9 a	Agg. Novembre 2022	1:500/1:200

ELABORATO:  
Tipologie edilizie - UNITA' D'INTERVENTO A


ILPROGETTISTA  
Ing. Ferdinando Fiori

ILCOMMITTENTE  
Maspa srl

Collaboratori:  
Dot. in Architecture SILVIA FIORI

**PIANTA TIPO CON SCHEMA DISTRIBUTIVO (tipo 1)**  
**UNITA' D'INTERVENTO A - RICETTIVO**

Scala 1:200

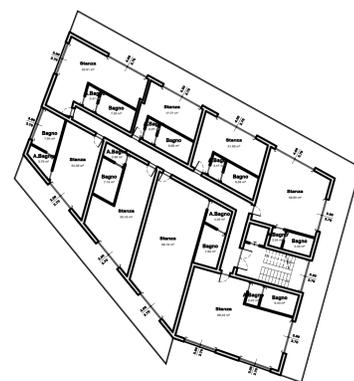


**PIANTA TIPO CON SCHEMA DISTRIBUTIVO (tipo 2)**  
**UNITA' D'INTERVENTO A - RICETTIVO**

Scala 1:200



**PIANTA TIPO CON SCHEMA DISTRIBUTIVO**  
**PARCHEGGI UNITA' D'INTERVENTO A - RICETTIVO**

Scala 1:300

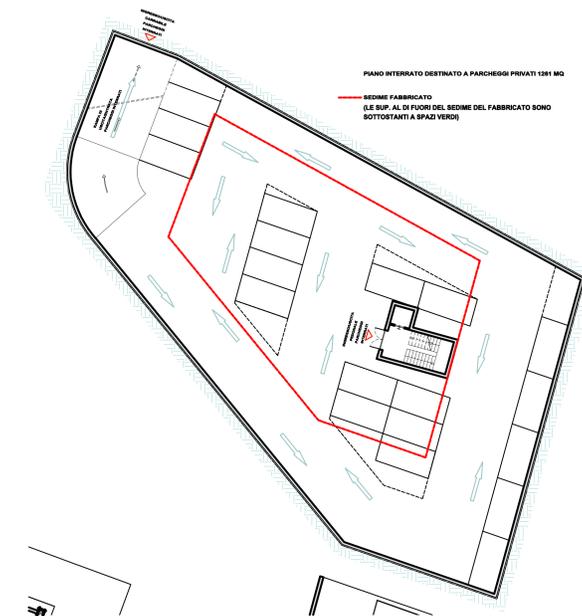

PIANO INTERRATO DESTINATO A PARCHEGGI PRIVATI 1281 MQ  
— SEGME FABBRICATO  
E LE SUPERFICIE AL DI FUORI DEL SEGME DEL FABBRICATO SONO  
SOTTOSTANTI A SPAZI VERDI