



ESTRATTO CARTOGRAFIA COMUNALE  
SCALA 1:500

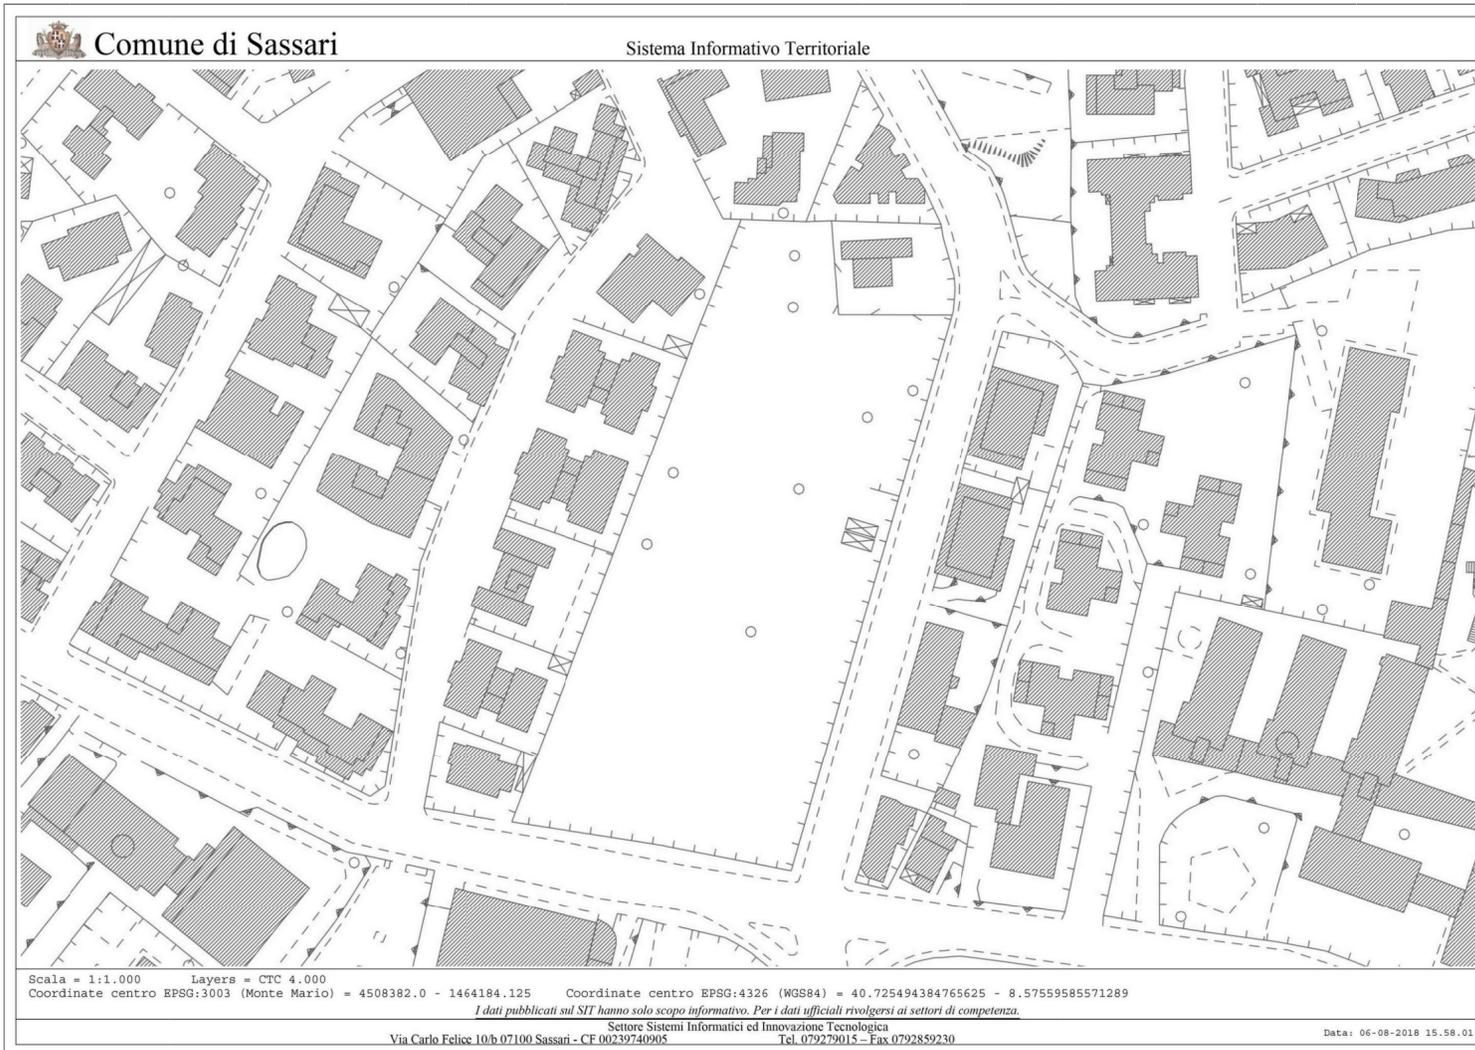

STATO DEI LUOGHI REALE  
SCALA 1:500

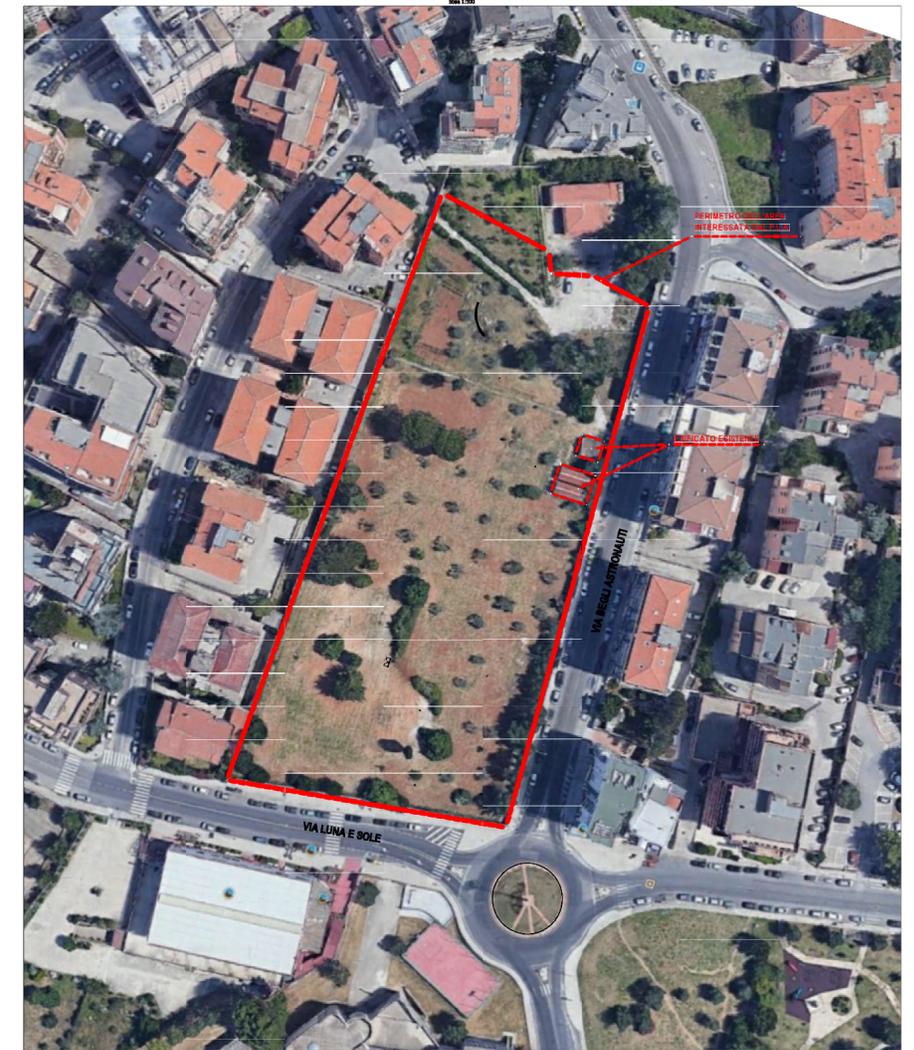

COMUNE DI SASSARI

PIANO URBANISTICO ATTUATIVO (P.U.A.)  
 VIA LUNA E SOLE - VIA DEGLI ASTRONAUTI  
 PROGETTO NORMA B2 / TAV. 5.8.2.1

STUDIO TECNICO  
 Ing. Ferdinando Fiori  
 Via Dalmazia 20 - 09127 - Cagliari -  
 tel. 070482910 cell. 3332559900

TAVOLA	DATA	SCALA:
5	Agg. Novembre 2022	1:500

ELABORATO:  
 Cartografia e indicatori dello stato dei luoghi reale

IL PROGETTISTA  
 Ing. Ferdinando Fiori

IL COMMITTENTE  
 Maspa srl

Collaboratori:  
 Dott. ss. Architetto SILLI ALFONSO