


Planimetria generale - Scala 1:2000



TAVOLA
17
D.2

VARIANTE URBANISTICA NEL P.d.L. COMPARTO
C.3.b.2 SERRA SECCA - VIA CARLO FELICE
LOTTI 8, 9.

COMUNE DI SASSARI
PROVINCIA DI SASSARI

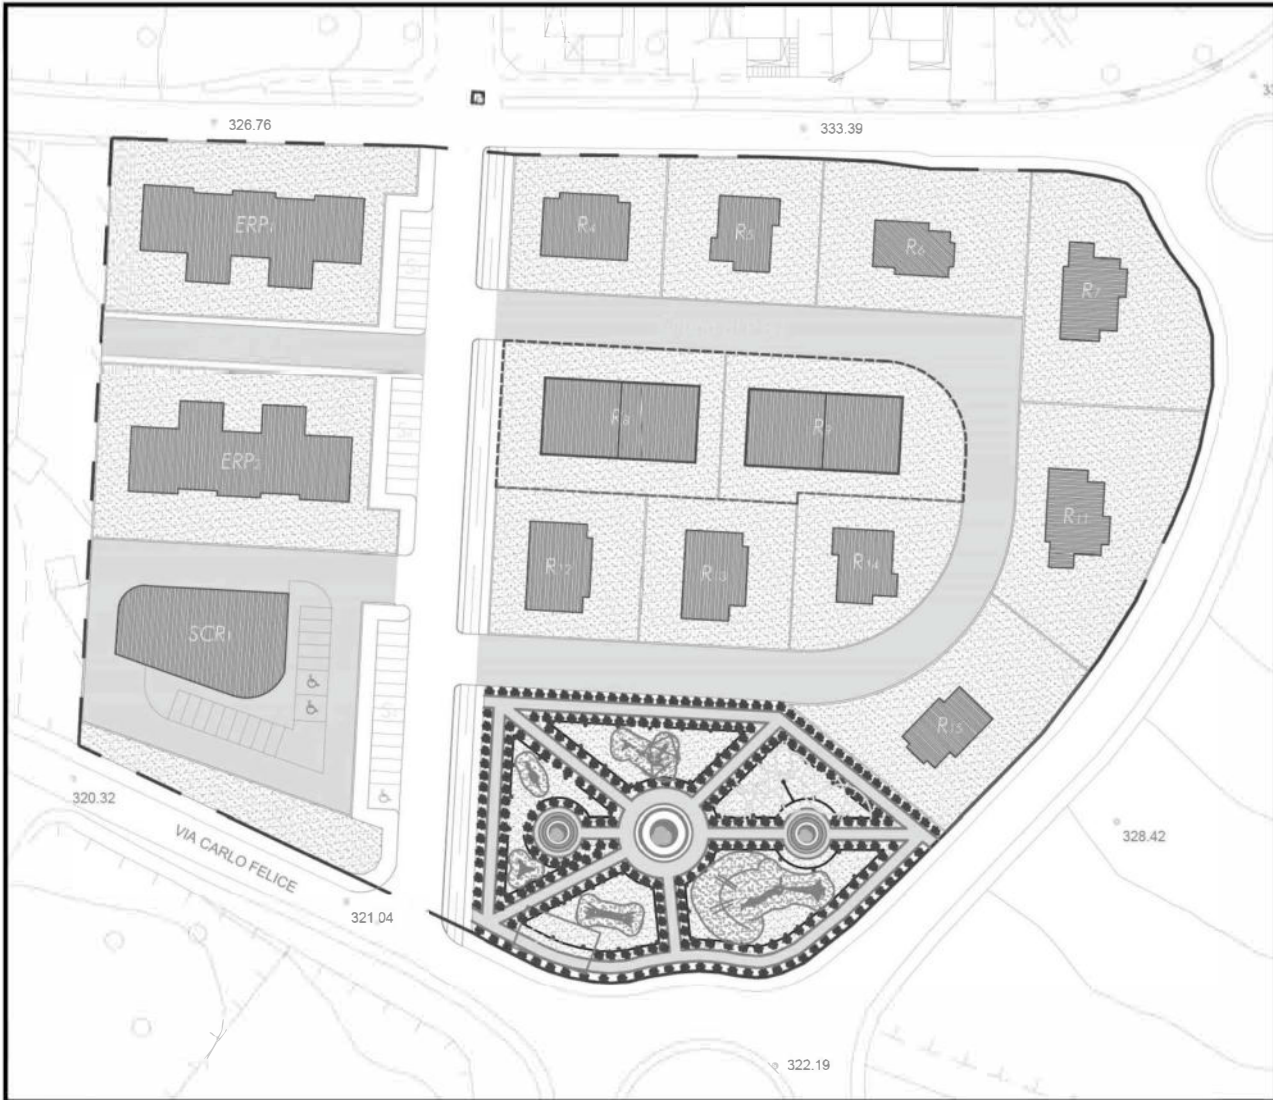

Il Committente : C.E.A. s.r.l.

Via Carbonazzi N.12 - Sassari 07100
Mail : ceasri@gmail.com
Tel : 079 277778
Fax : 079 277794

Il Progettista : Arch. Giovanni ANGIUS

Via Luna e Sole N.96A - Sassari 07100
Mail : g.angius192@gmail.com
Cell : 392 71 38 793

DATA	Preliminare	Definitivo	Esecutivo	Variante	REVISIONI
OTTOBRE 2024	Architettonico	Strutturale	Impianti	Archivio	

SCALA	ELABORATO
VARIE	TIPOLOGIA EDILIZIA D.2 LOTTI N.6 - 15

Planimetria dei lotti - Scala 1:200



SISTEMAZIONE LOTTO 6

SISTEMAZIONE LOTTO 15

Piante e prospetti - Scala 1:200



Sezioni - Scala 1:200

