



INQUADRAMENTO TERRITORIALE - scala 1: 2.000.000

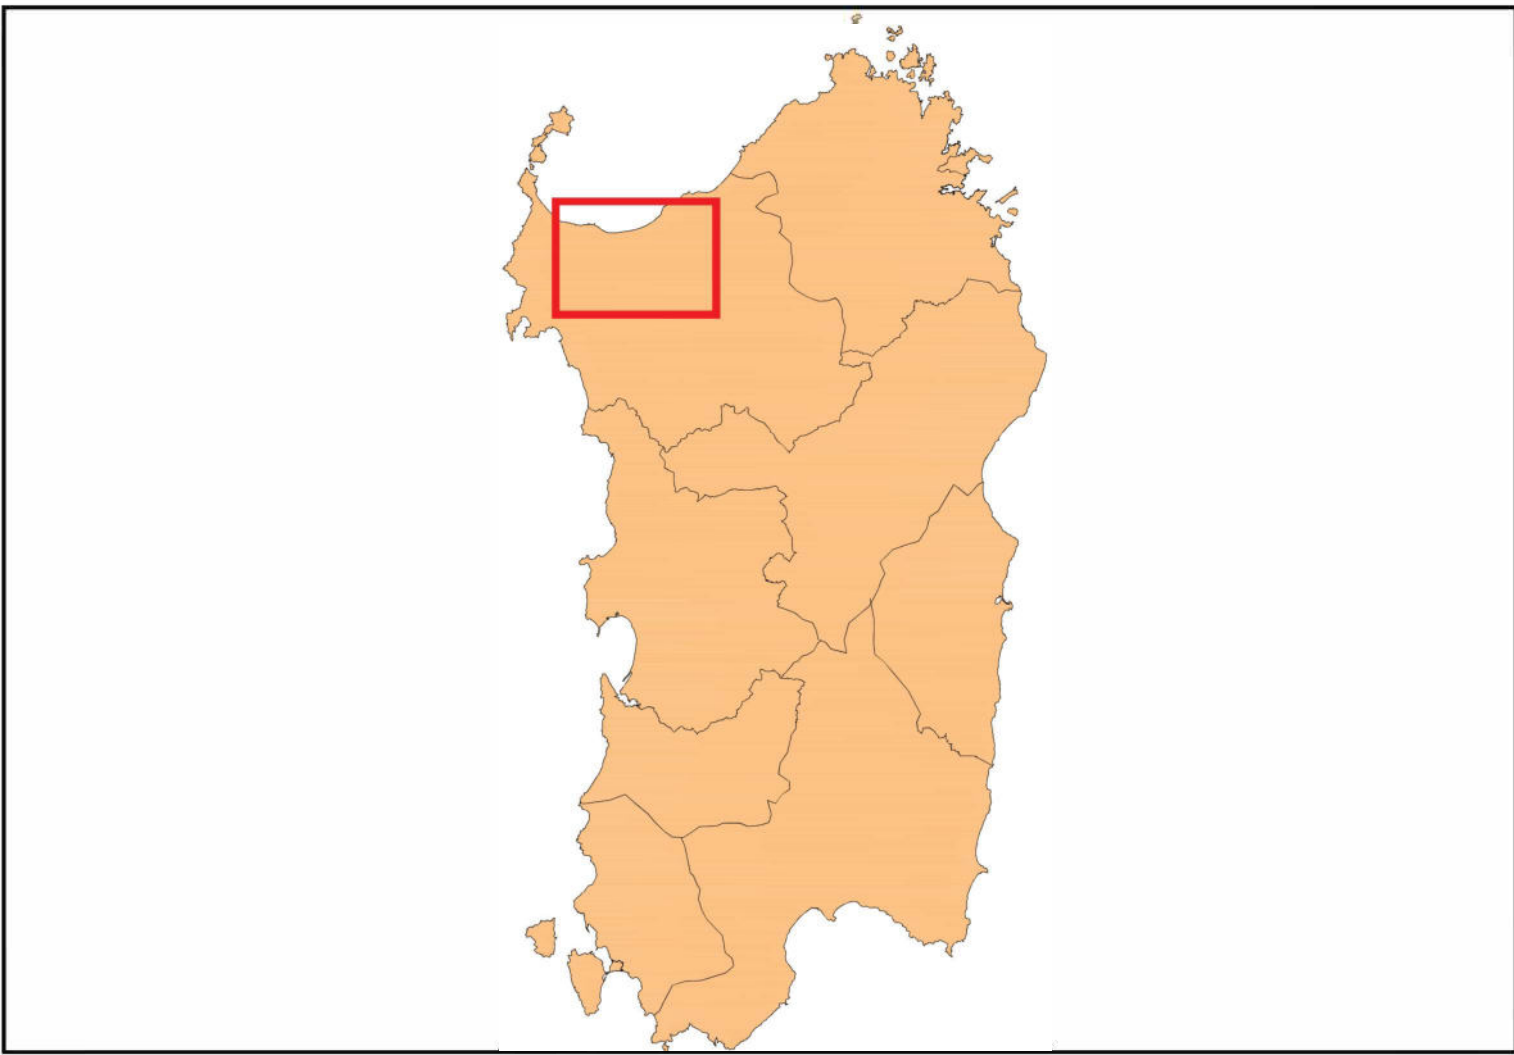


INQUADRAMENTO TERRITORIALE - scala 1: 400.000

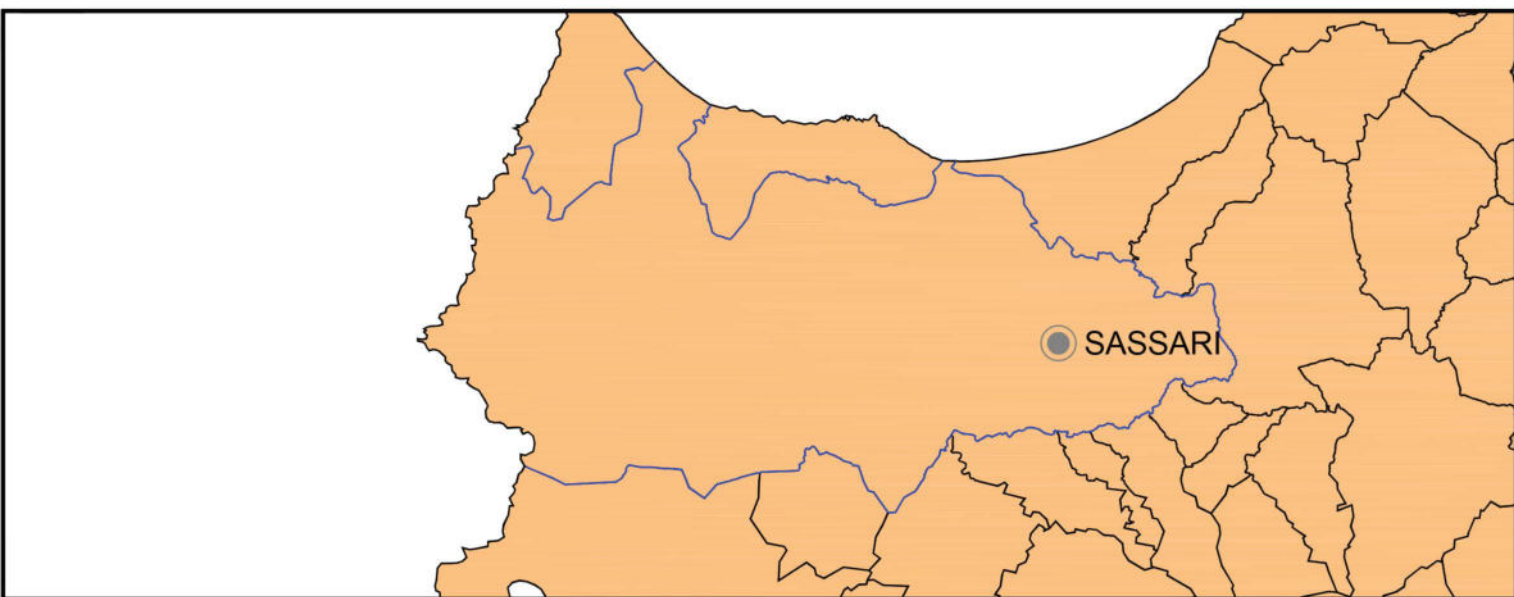

— LIMITI AMMINISTRATIVI

INQUADRAMENTO TERRITORIALE
SCALA 1:10.000

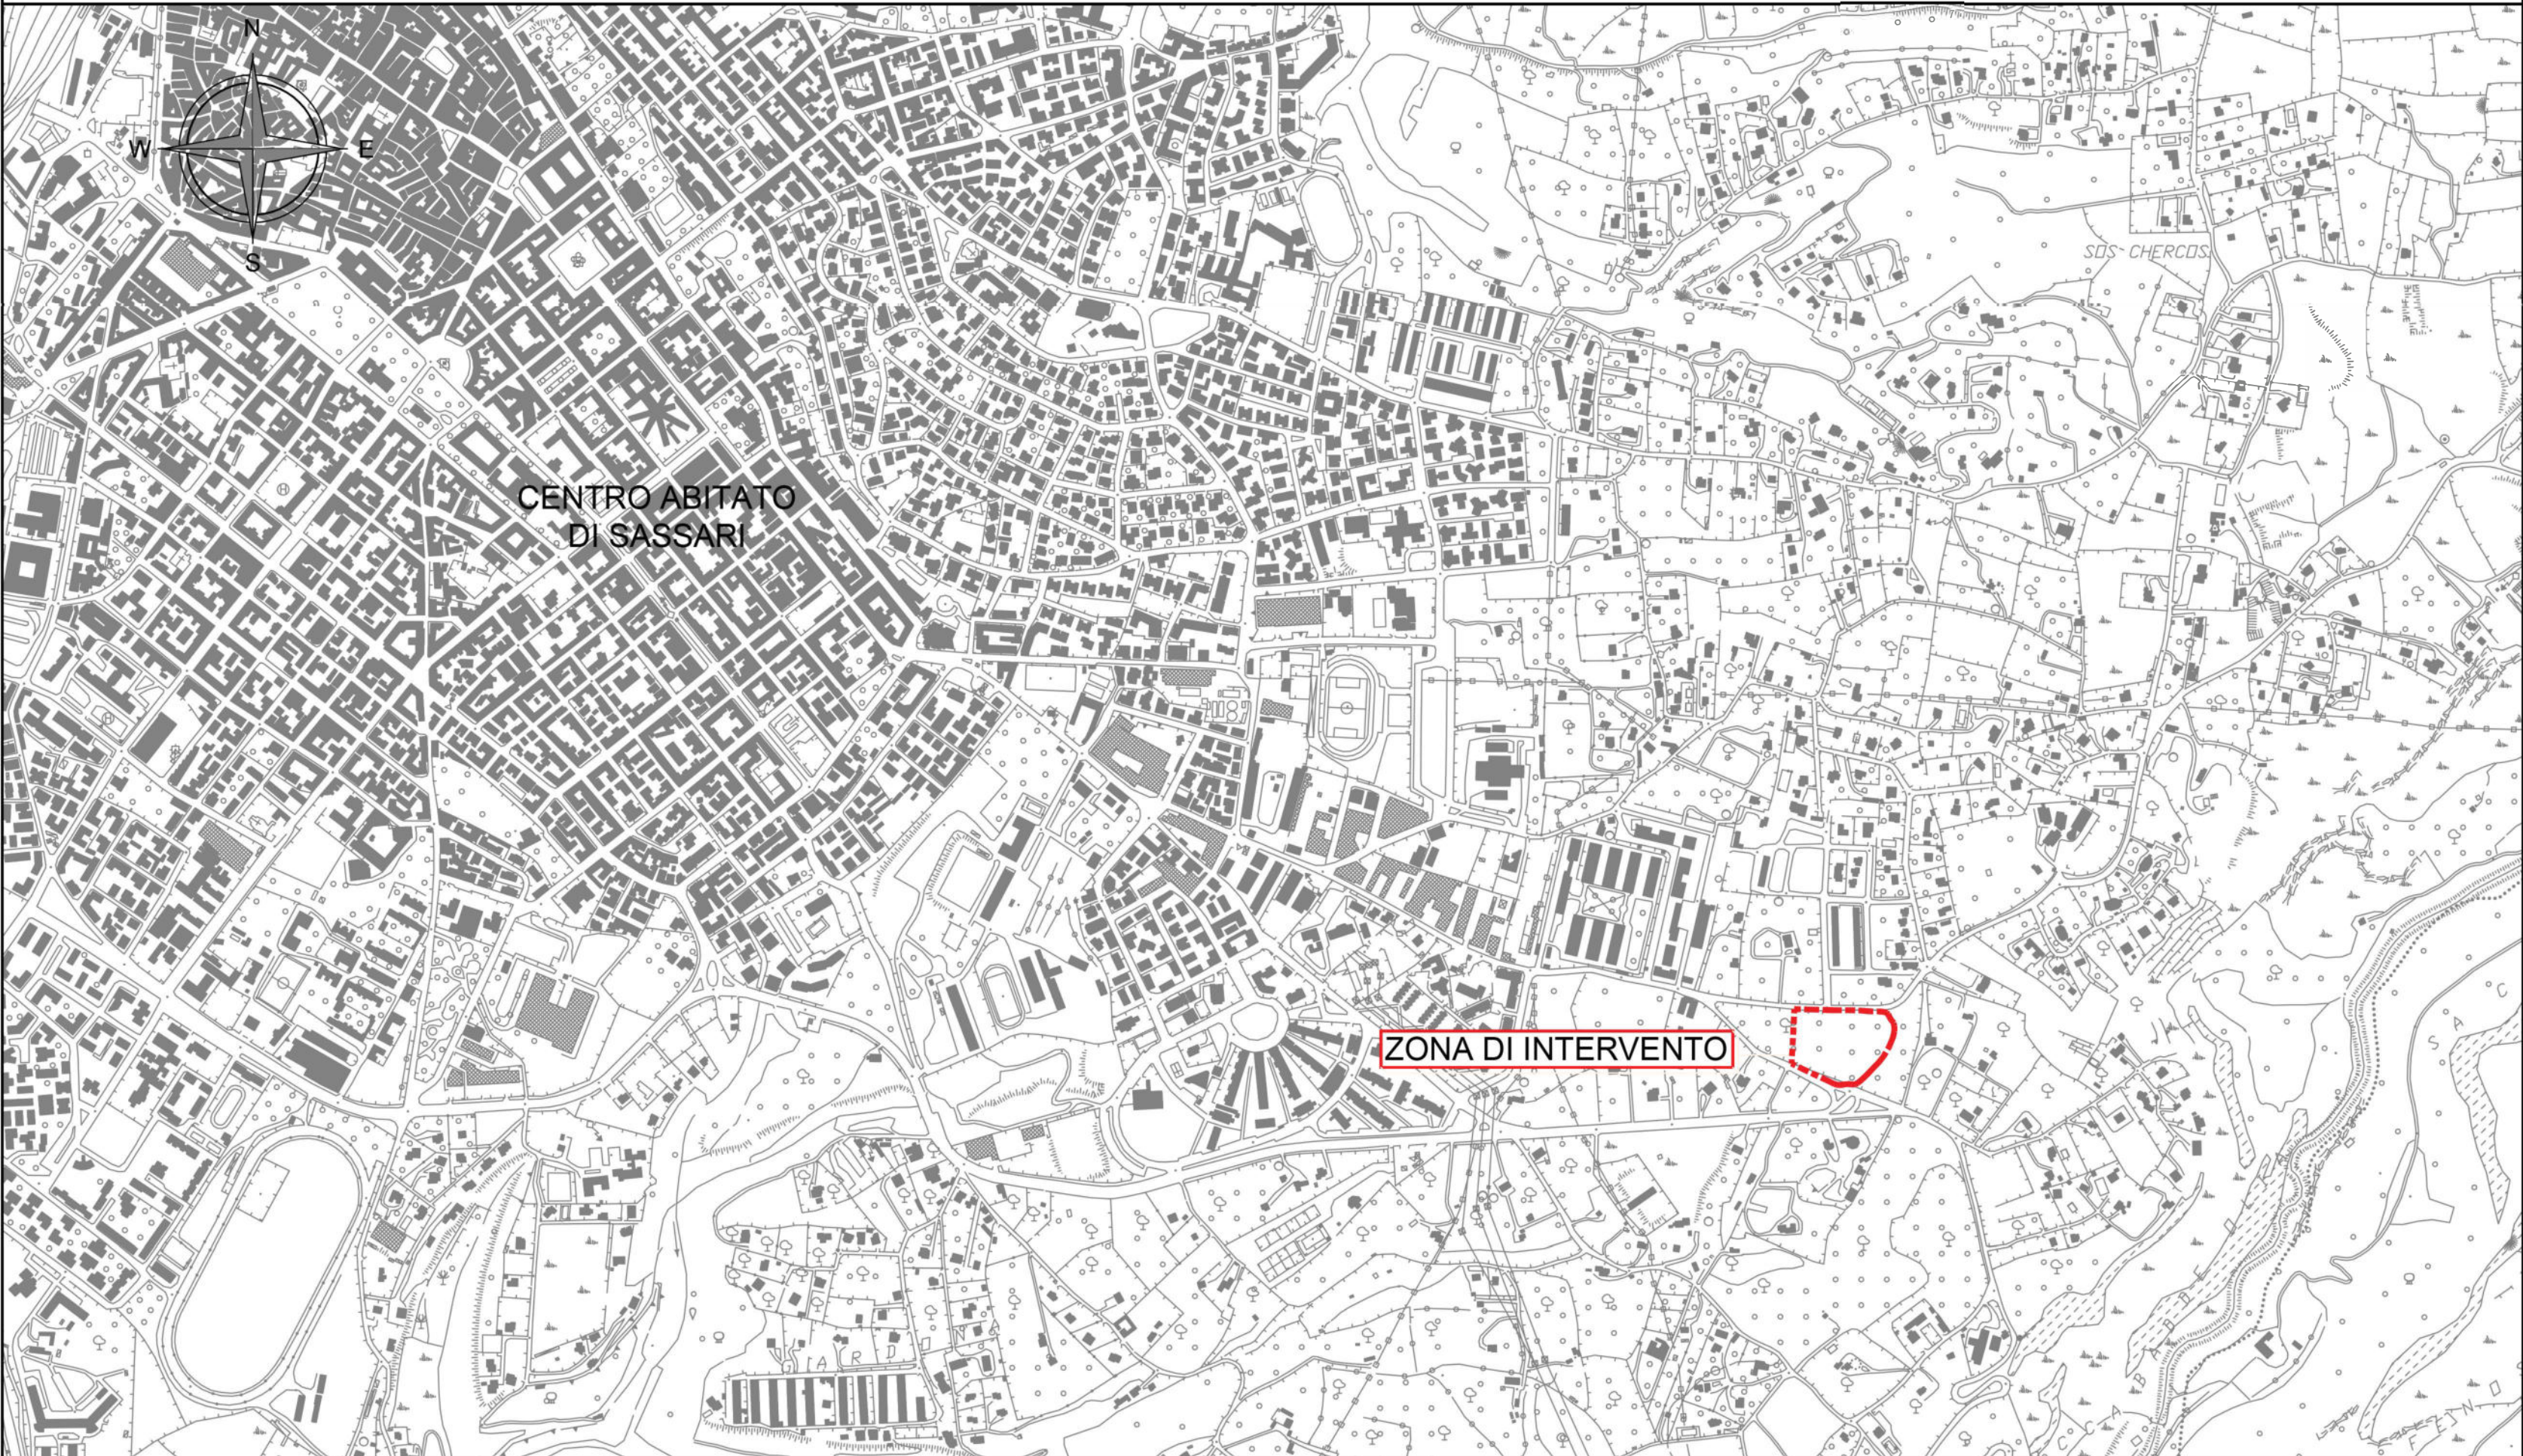


CARTOGRAFIA DI BASE: Fogli C.T.R. n. 459070-459080 - scala 1:10.000

CARTOGRAFIA DI BASE: Fogli C.T.R. n. 459070-459080 - scala 1:10.000

0 50 250 500

TAVOLA
1
VARIANTE URBANISTICA NEL P.d.L. COMPARTO
C.3.b.2 SERRA SECCA - VIA CARLO FELICE
LOTTE 8, 9.

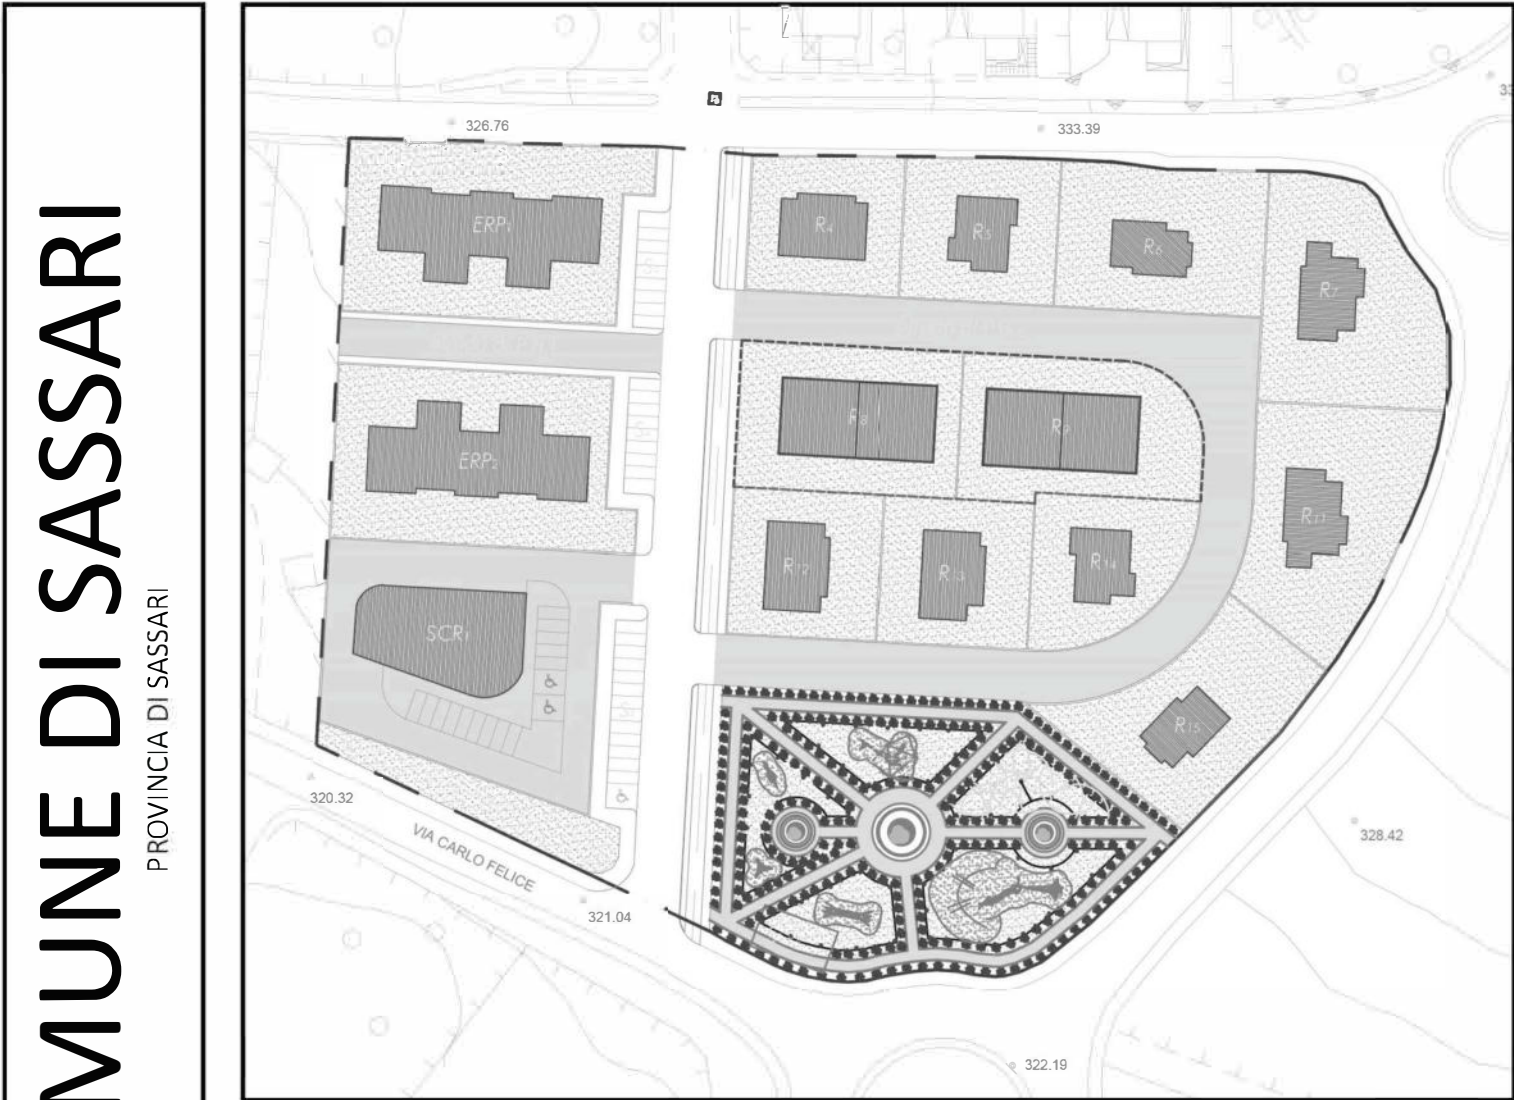

Il Committente : C.E.A. s.r.l.
Via Carbonazzi N.12 - Sassari 07100
Mail : ceasrl@gmail.com
Tel : 079 277778
Fax : 079 277794


Il Progettista : Arch. Giovanni ANGIUS
Via Luna e Sole N.96A - Sassari 07100
Mail : g.angius192@gmail.com
Cell : 392 71 38 793

DATA	Preliminare	Definitivo	Esecutivo	Variente	REVISIONI
OTTOBRE 2024	Architettonico	Strutturale	Impianti	Archivio	

SCALA
VARIE

ELABORATO
INQUADRAMENTO URBANISTICO


INQUADRAMENTO TERRITORIALE
SCALA 1:4.000

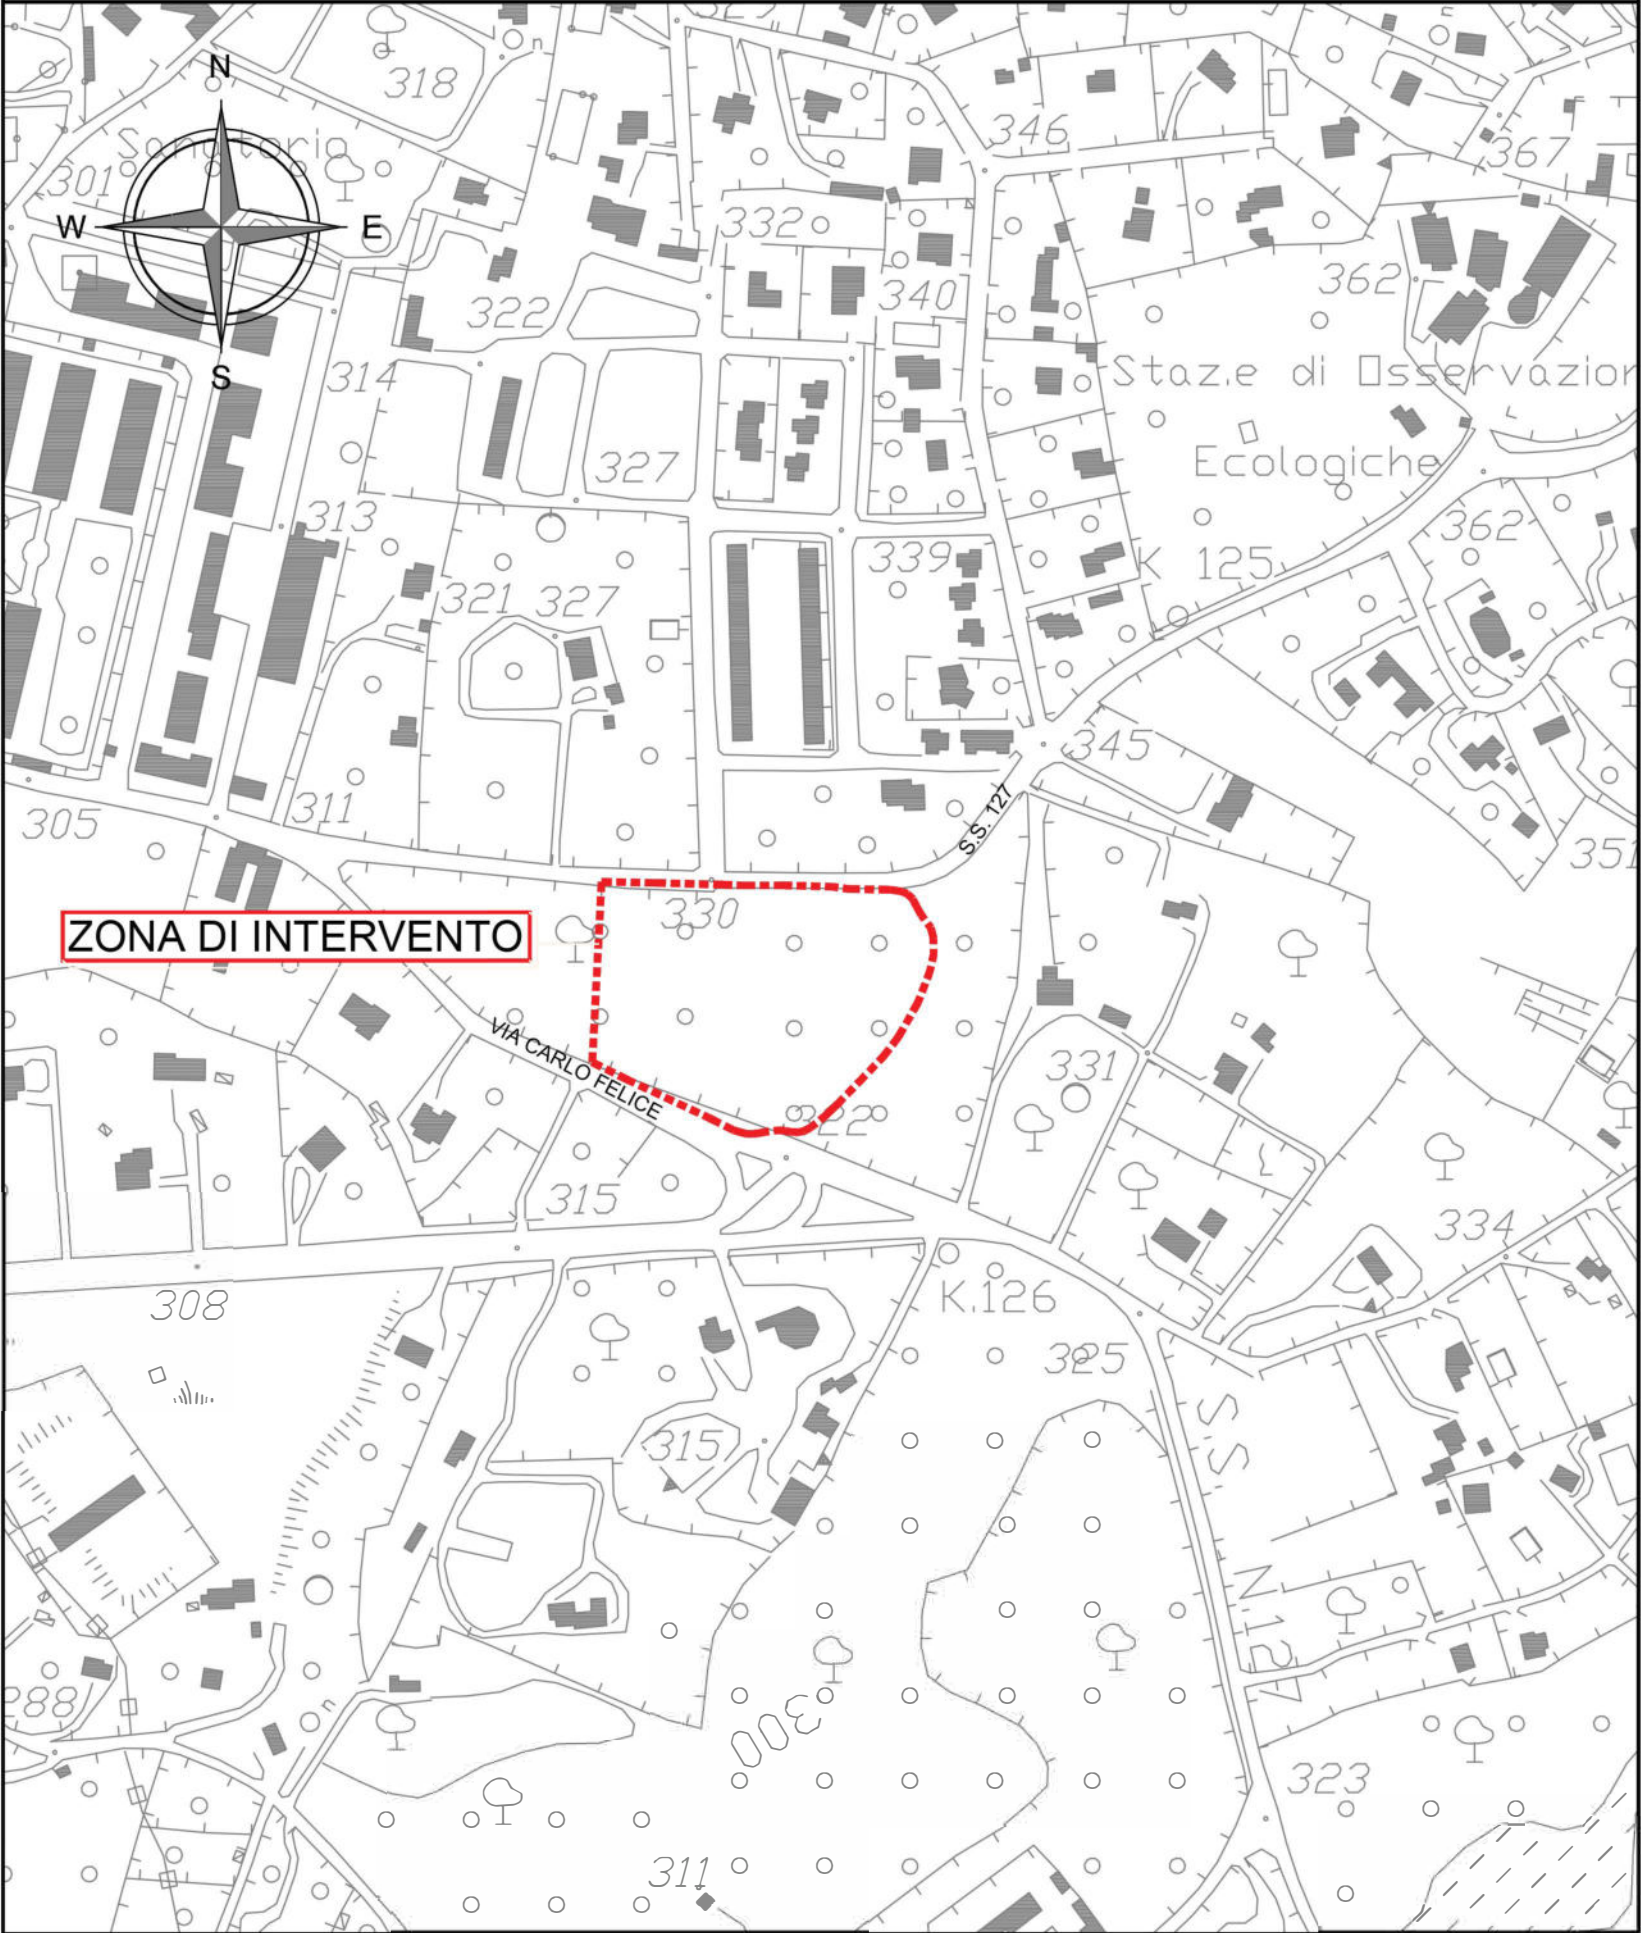

CARTOGRAFIA DI BASE: Rilievo aerofotogrammetrico comunale - scala 1:4.000

0 50 100 150 200 250

INQUADRAMENTO NEL P.U.C.
SCALA 1:2.000

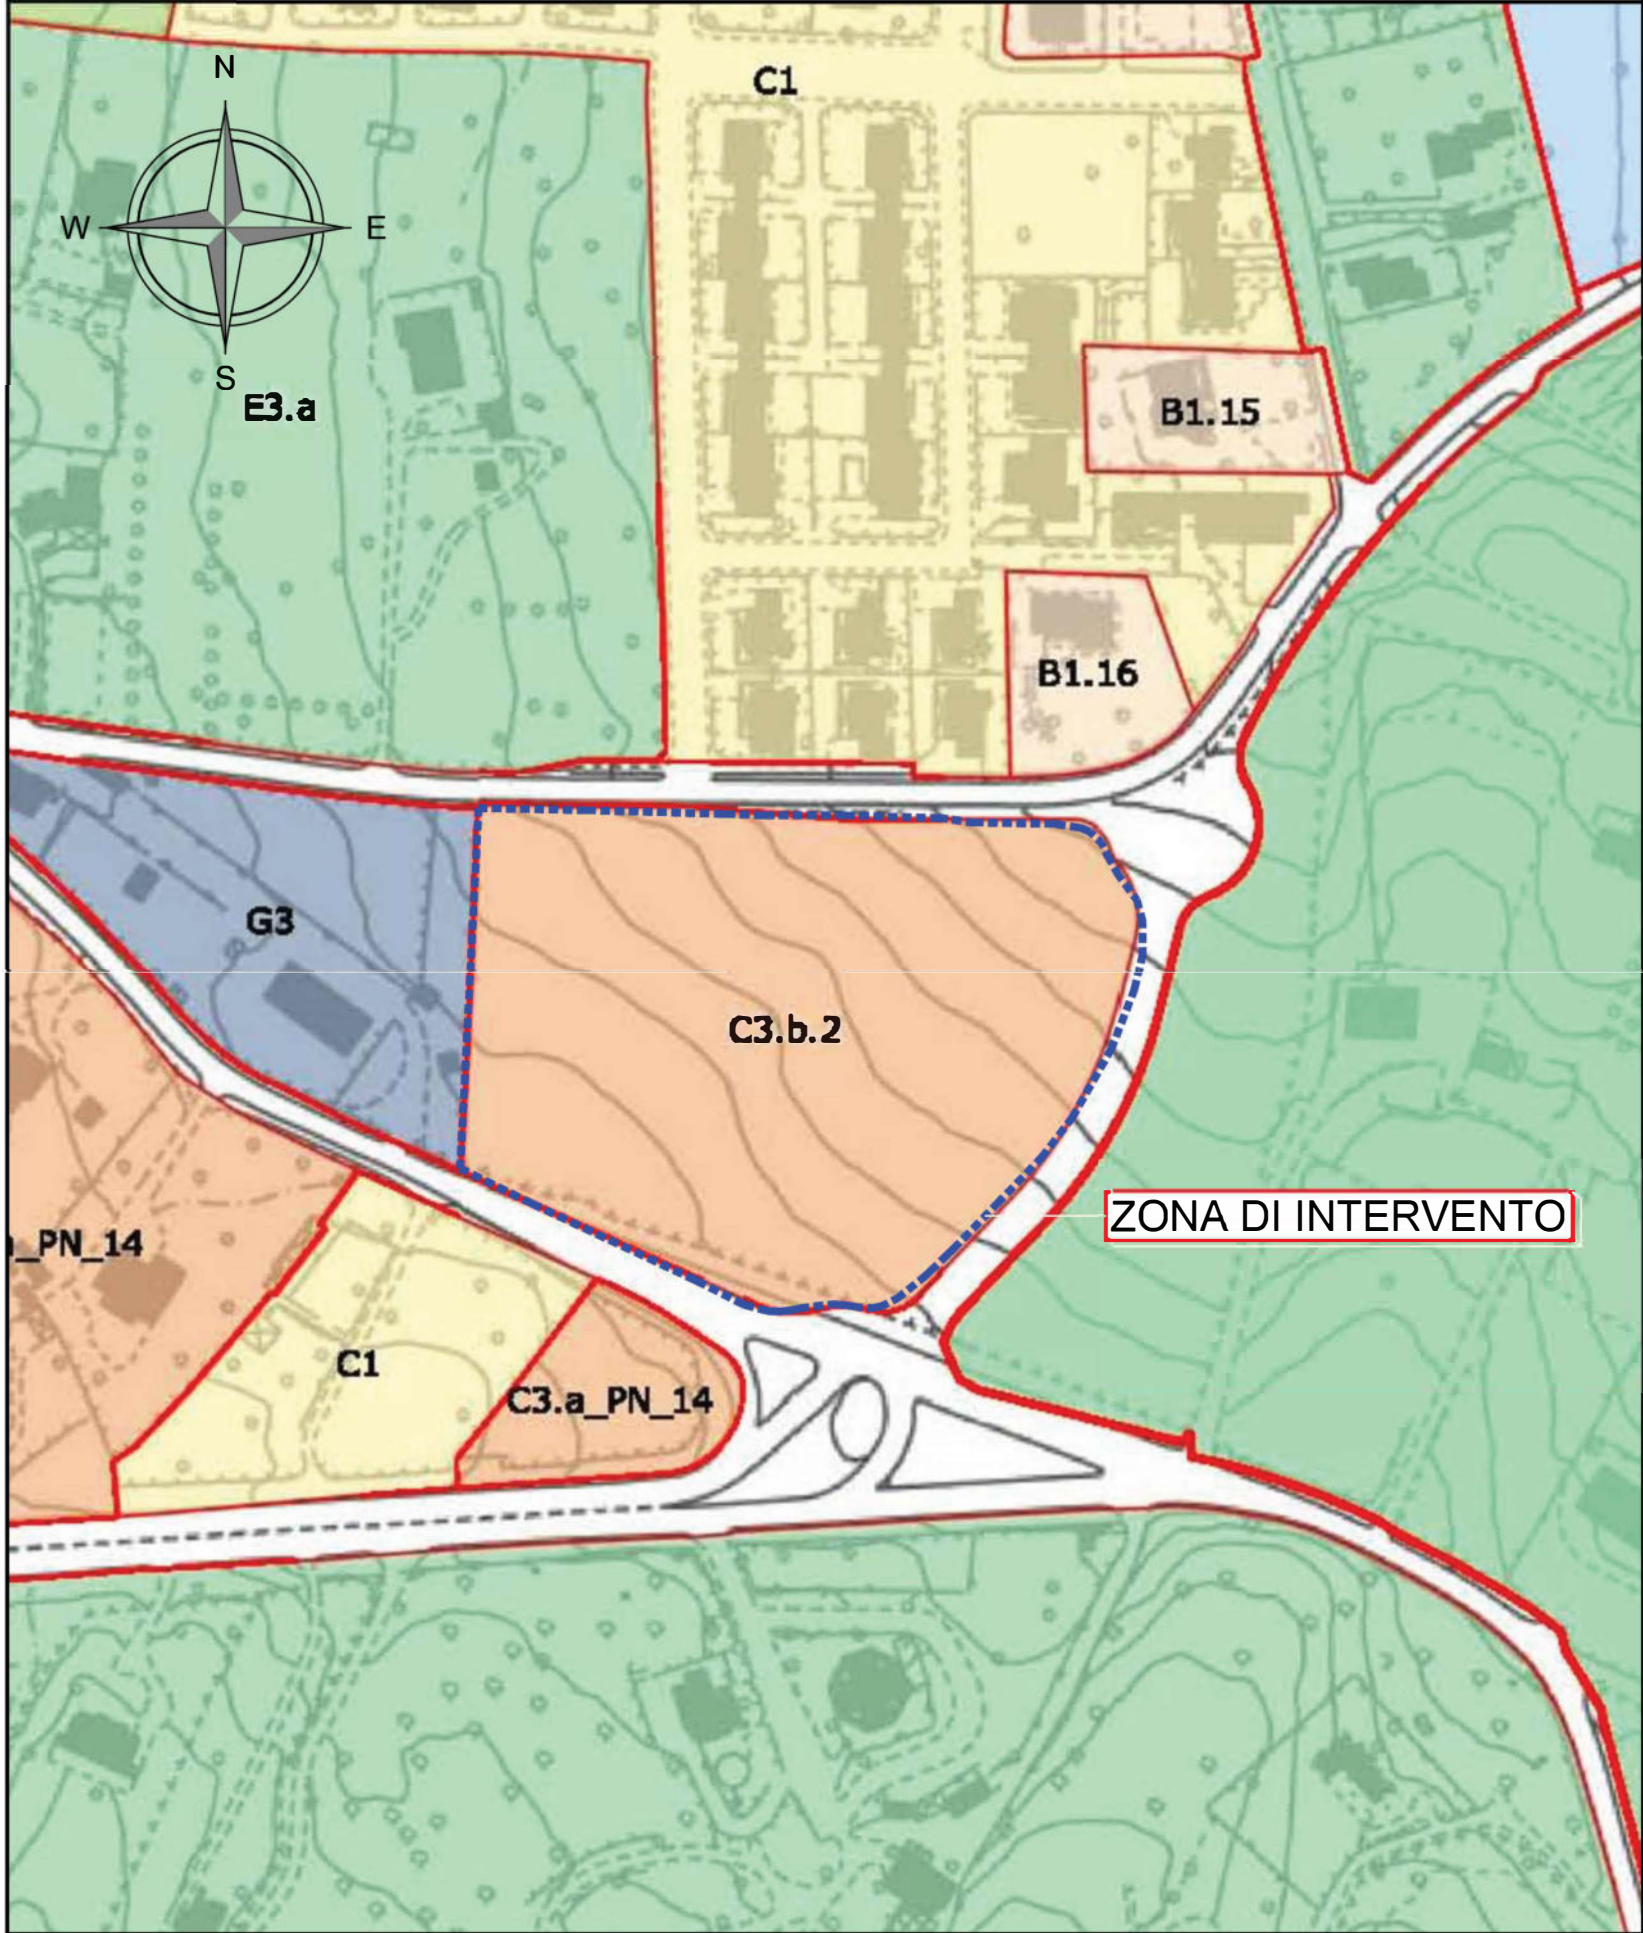

CARTOGRAFIA DI BASE: Piano urbanistico comunale - scala 1:2000

0 25 50 100