

LEGENDA

RETE IDRICA
TUBAZIONE IN GHISA DN 80 mm

RETE FOGNARIA
COLLETTORE ACQUE NERE DN 200 mm
COLLETTORE ACQUE BIANCHE DN 250 mm
CUNETTA IN TERRA

RETE ELETTRICA
LINEA ELETTRICA
En PALI LINEA ELETTRICA

ILLUMINAZIONE PUBBLICA
Ln PALI ILLUMINAZIONE


TAVOLA

5

VARIANTE URBANISTICA NEL P.d.L. COMPARTO
C.3.b.2 SERRA SECCA - VIA CARLO FELICE
LOTTI 8, 9.

COMUNE DI SASSARI

PROVINCIA DI SASSARI

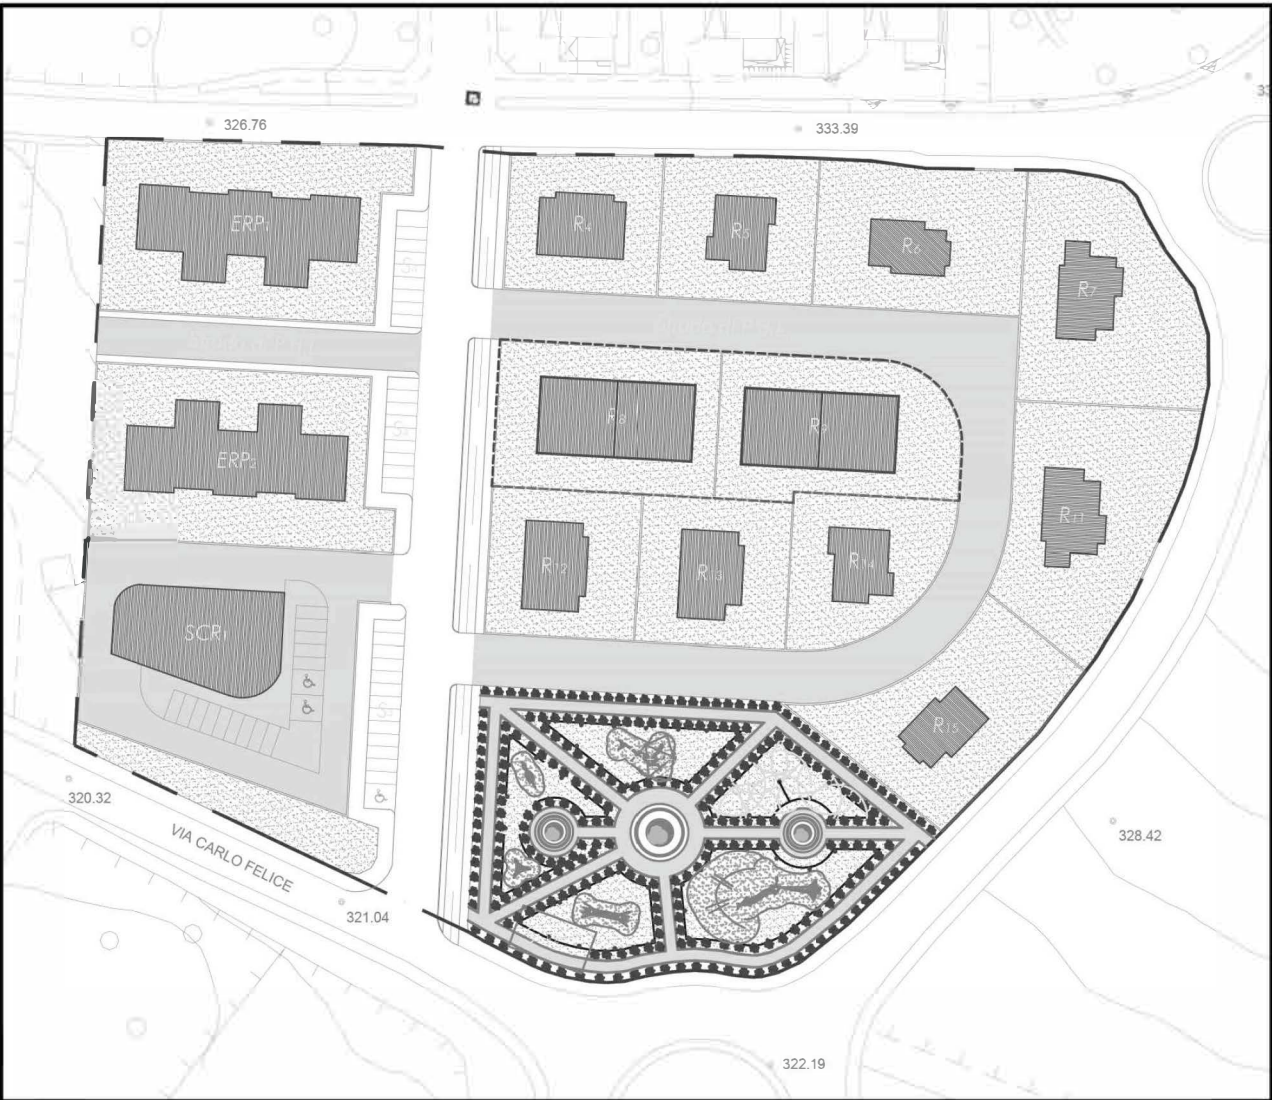

Il Committente : C.E.A. s.r.l.

Via Carbonazzi N.12 - Sassari 07100
Mail : ceasrl@gmail.com
Tel : 079 277778
Fax : 079 277794

Il Progettista : Arch. Giovanni ANGIUS

Via Luna e Sole N.96A - Sassari 07100
Mail : g.angius192@gmail.com
Cell : 392 71 38 793

DATA
OTTOBRE 2024

Preliminare	Definitivo	Esecutivo	Variante
Architettonico	Strutturale	Impianti	Archivio

REVISIONI

SCALA
1:500

ELABORATO
PLANIMETRIA DELLO STATO DI FATTO
RILIEVO DELLE URBANIZZAZIONI ESISTENTI

PLANIMETRIA DELLO STATO DI FATTO
RILIEVO DELLE URBANIZZAZIONI ESISTENTI
SCALA 1:500

