


VARIANTE URBANISTICA NEL P.d.L. COMPARTO
C.3.b.2 SERRA SECCA - VIA CARLO FELICE
LOTTI 8, 9.

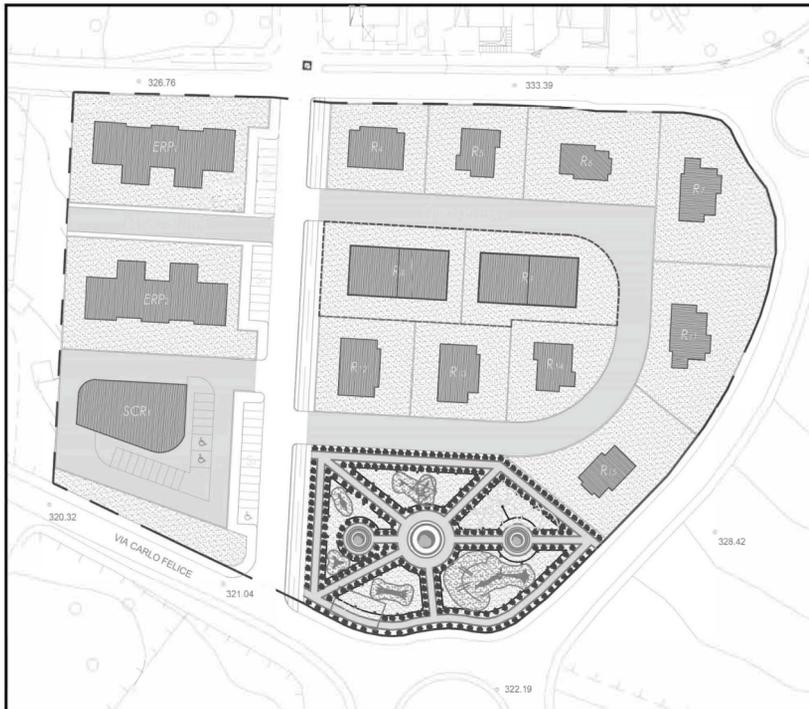

Il Committente : C.E.A. s.r.l.

Il Progettista : Arch. Giovanni ANGIUS

Via Carbonazzi N.12 - Sassari 07100
Mail : ceasrl@gmail.com
Tel : 079 277778
Fax : 079 277794

Via Luna e Sole N.96A - Sassari 07100
Mail : g.angus192@gmail.com
Cell : 392 71 38 793

DATA

OTTOBRE 2024

Preliminare Definitivo Esecutivo Variante

Architettonico Strutturale Impianti Archivio

REVISIONI


SCALA

1:500

ELABORATO


OPERE DI URBANIZZAZIONE
GRADO DI PERMEABILITÀ DEL SUOLO

GRADO DI PERMEABILITÀ DEL SUOLO - SITUAZIONE ANTE OPERAM
SCALA 1:2.000

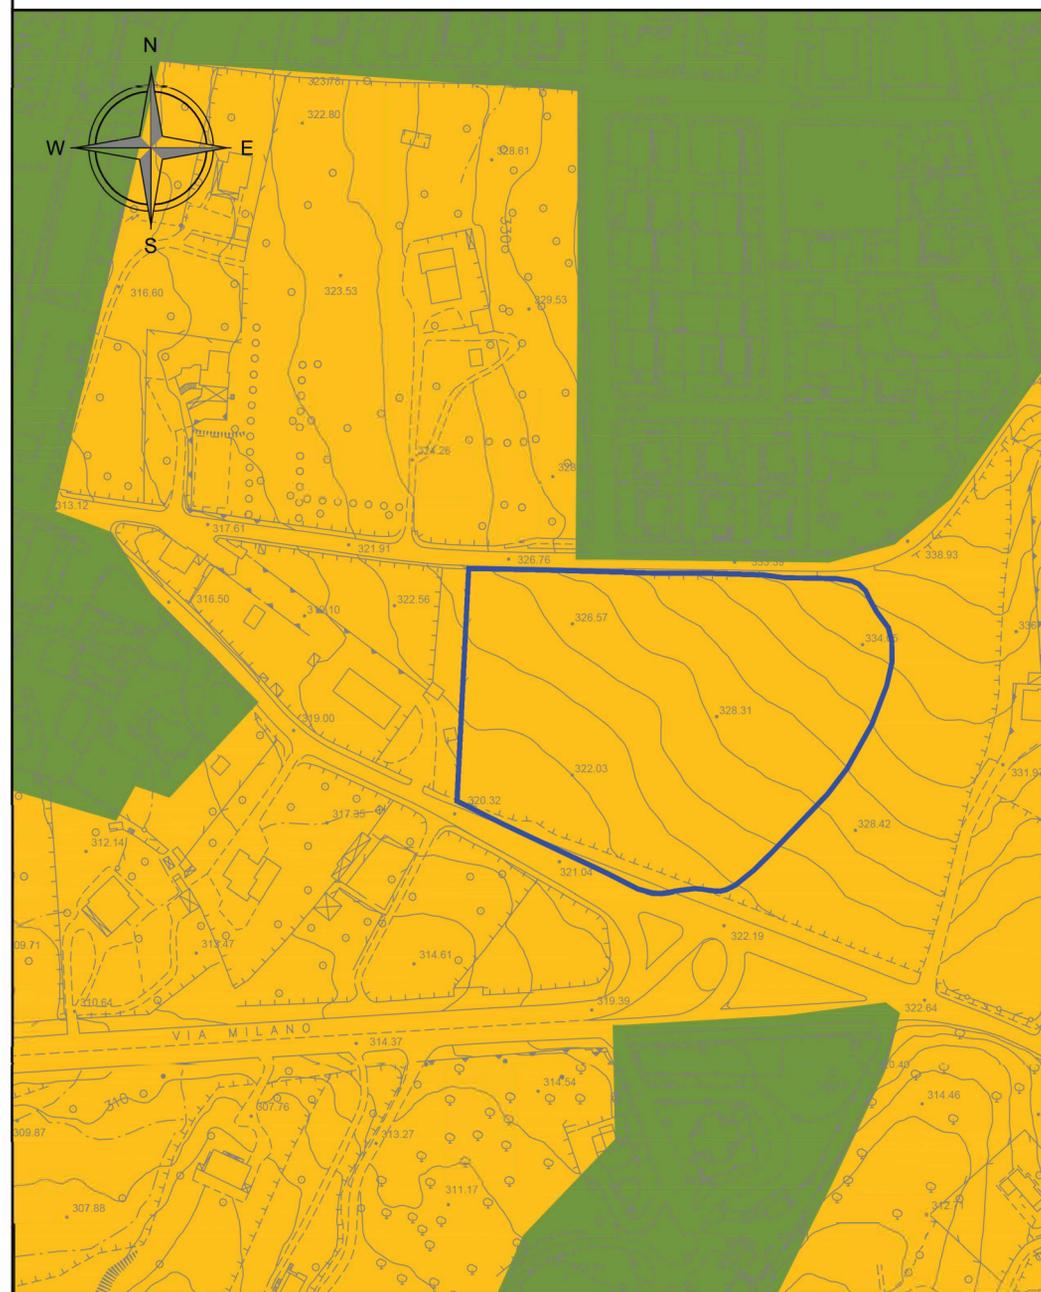

CARTOGRAFIA DI BASE: Rilievo aerofotogrammetrico comunale - scala 1:4.000

GRADO DI PERMEABILITÀ DEL SUOLO - SITUAZIONE POST OPERAM
SCALA 1:2.000

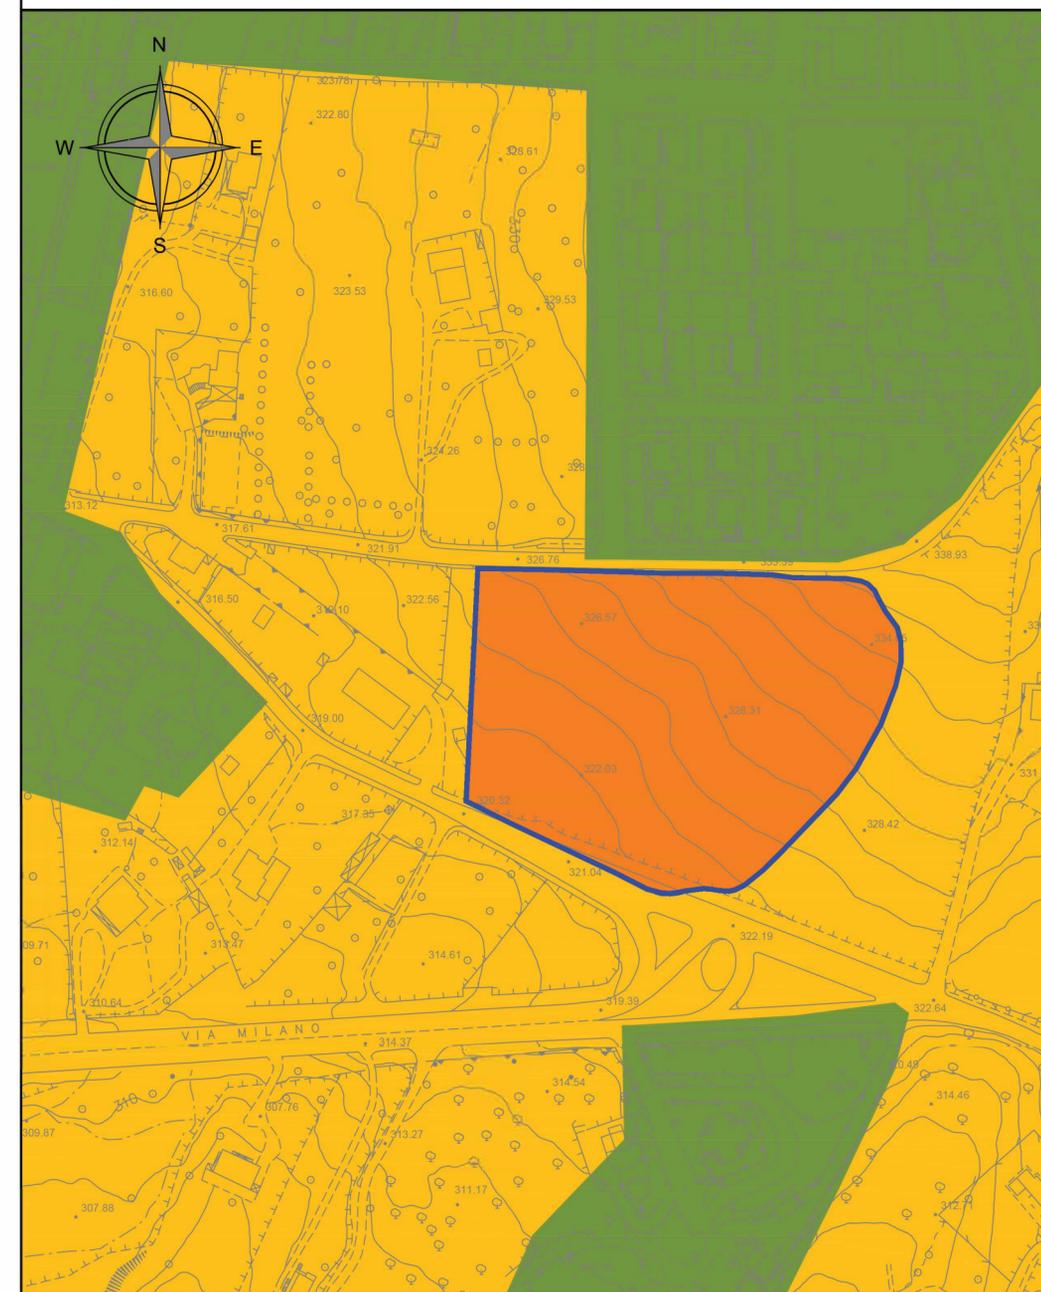

CARTOGRAFIA DI BASE: Rilievo aerofotogrammetrico comunale - scala 1:4.000

LEGENDA

- 78 - Depositi; prati artificiali
- 83 - Aree agroforestali; Boschi di latifoglie; Boschi misti di conifere e latifoglie; Macchia mediterranea
- 84 - Aree verdi urbane; aree sportive e parchi di divertimento
- 85 - Aree estrattive; Tessuto discontinuo (extraurbano); Tessuto residenziale rado
- 86 - Colture in serra; Formazioni di ripa non arboree
- 89 - Aree a pascolo naturale; Aree a ricolonizzazione naturale; Aree prevalentemente occupate da colture; Colture temporanee associate ad olivo; Gariga; Olivetti; Seminativi in aree non irrigue; Sistemi colturali e particellari complessi
- 92 - Tessuto residenziale compatto e denso
- 98 - Insiediamenti industriali artigianali commerciali; Insiediamento di grandi impianti di servizi; Pareti rocciose e falesie; Reti ferroviarie e pertinenze; Reti stradali e pertinenze; Tessuto agro residenziale sparso
- Limite comparto C3.b.2 - Area di lottizzazione