




STRADA "B" - VIABILITA' PRIVATA - SCALA 1:200

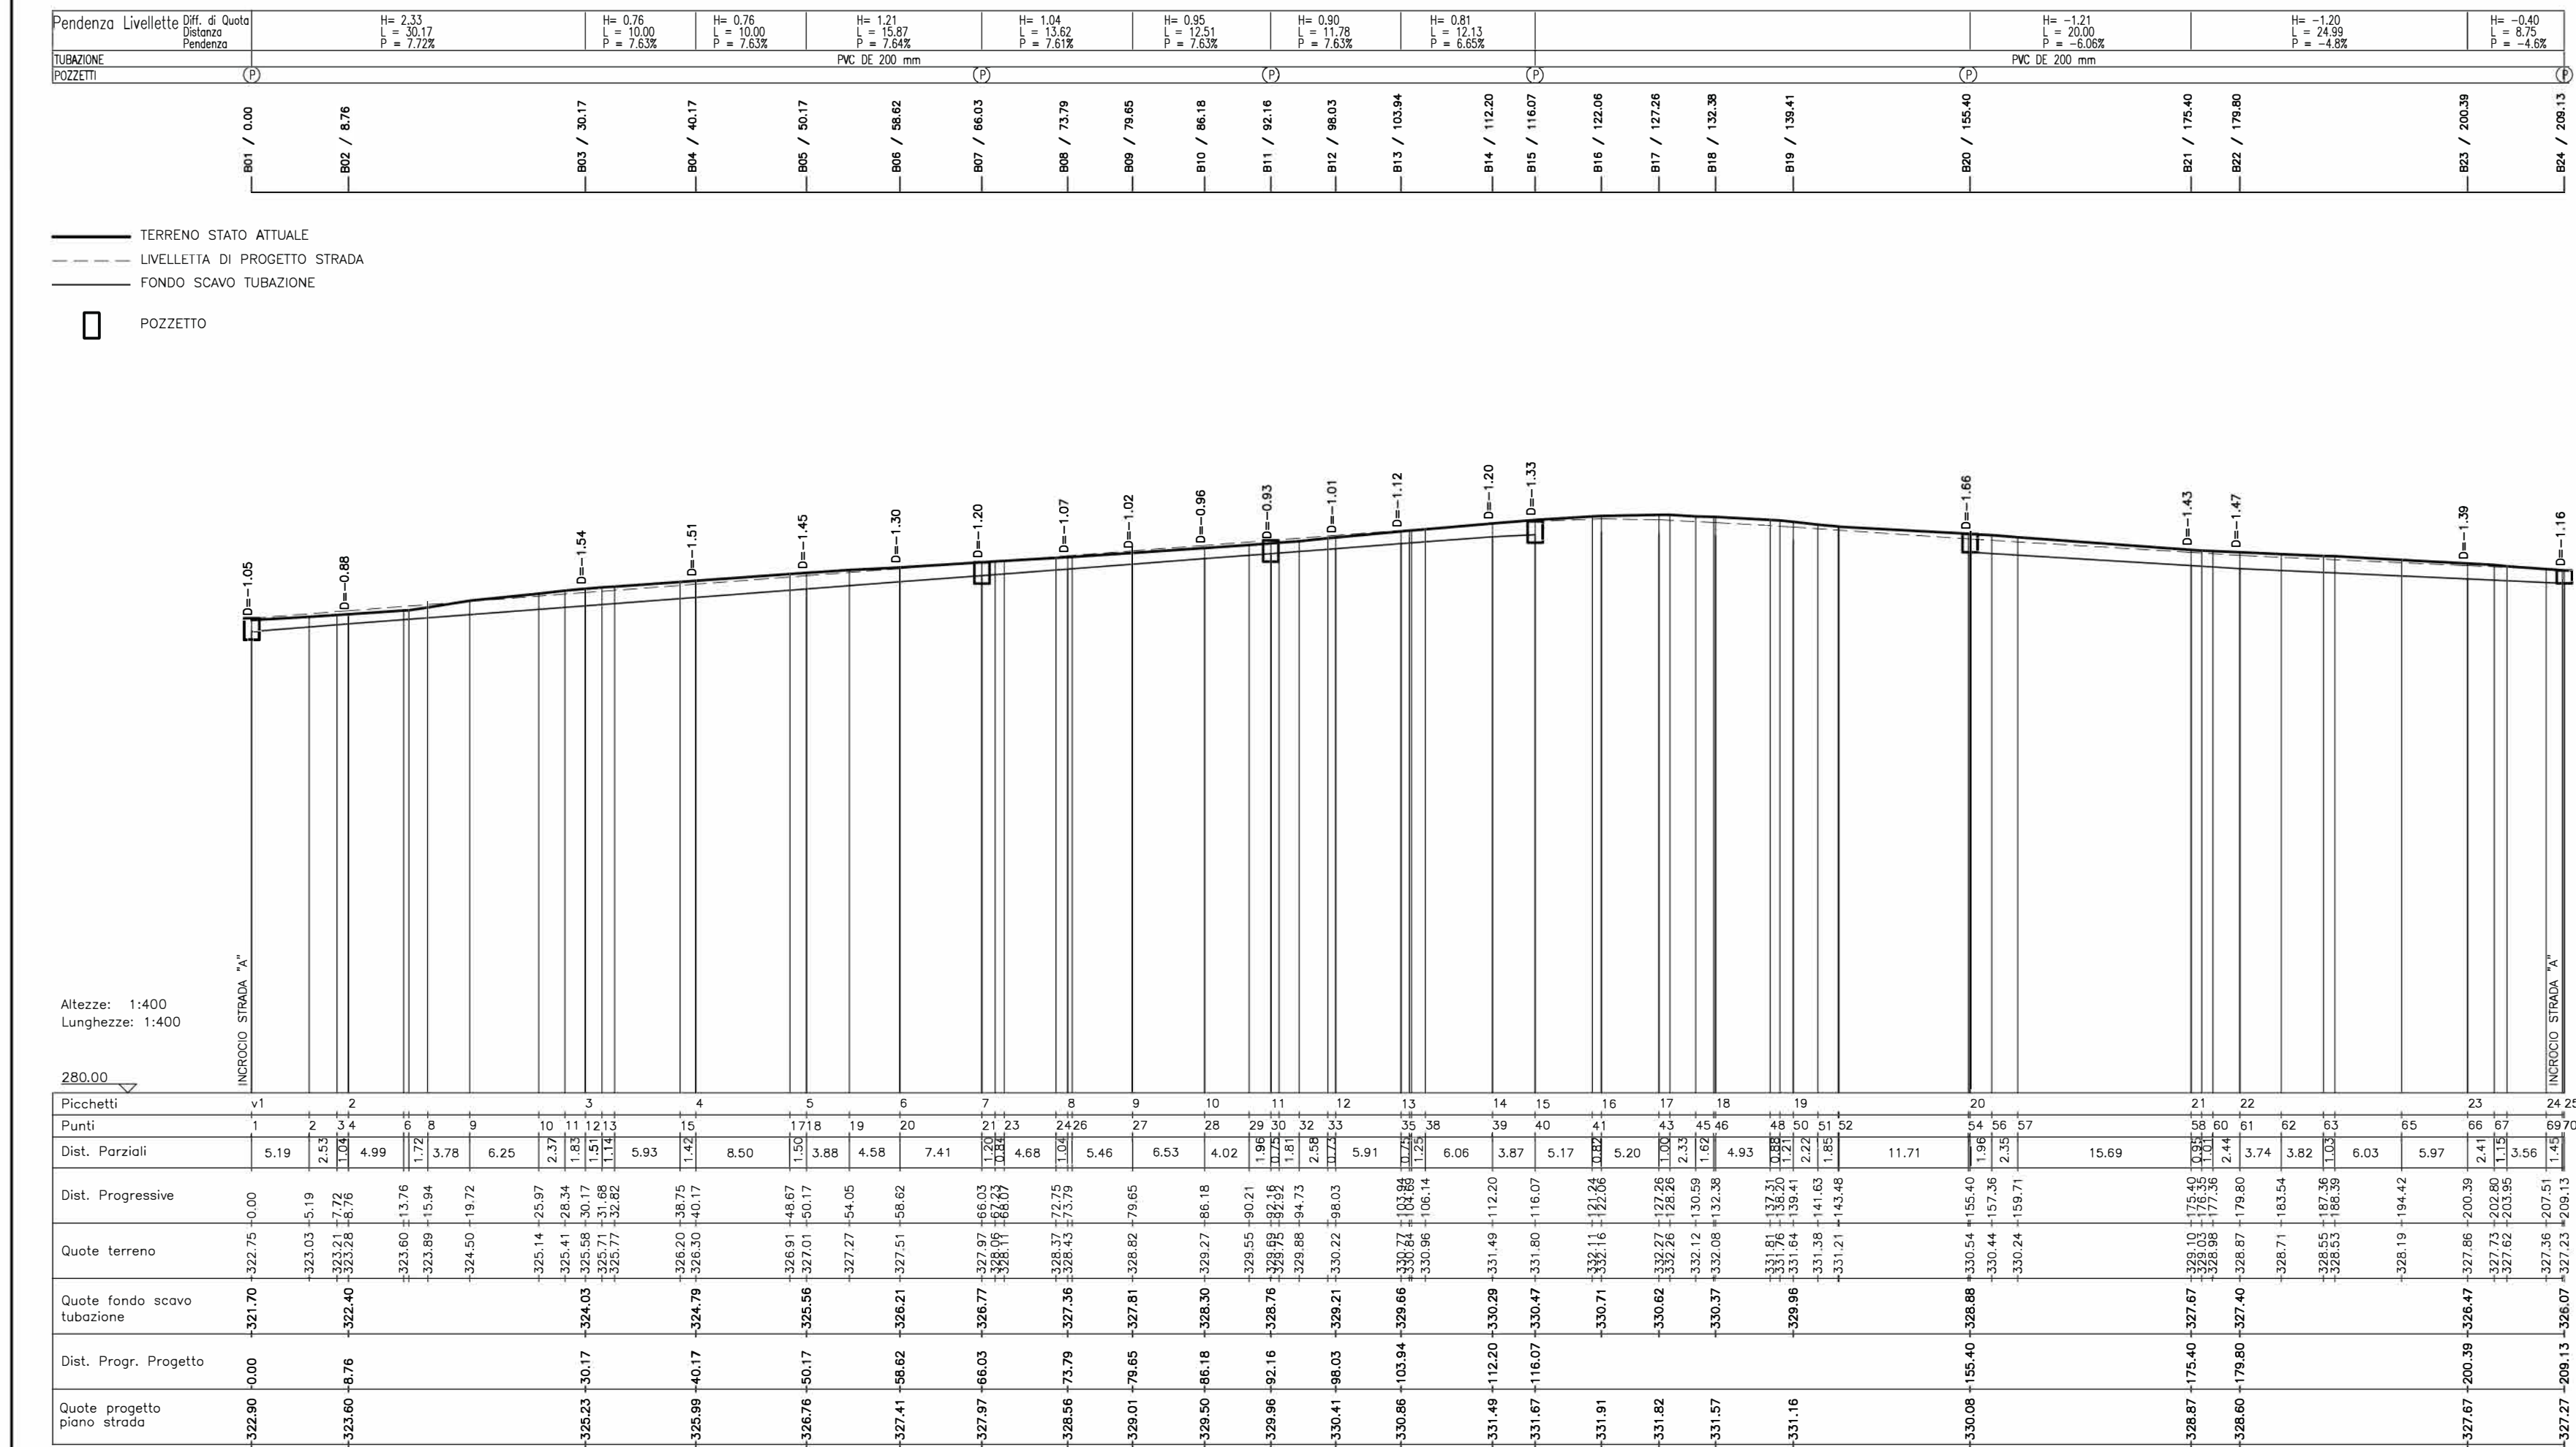

STRADA "C" - VIABILITA' PUBBLICA - SCALA 1:200

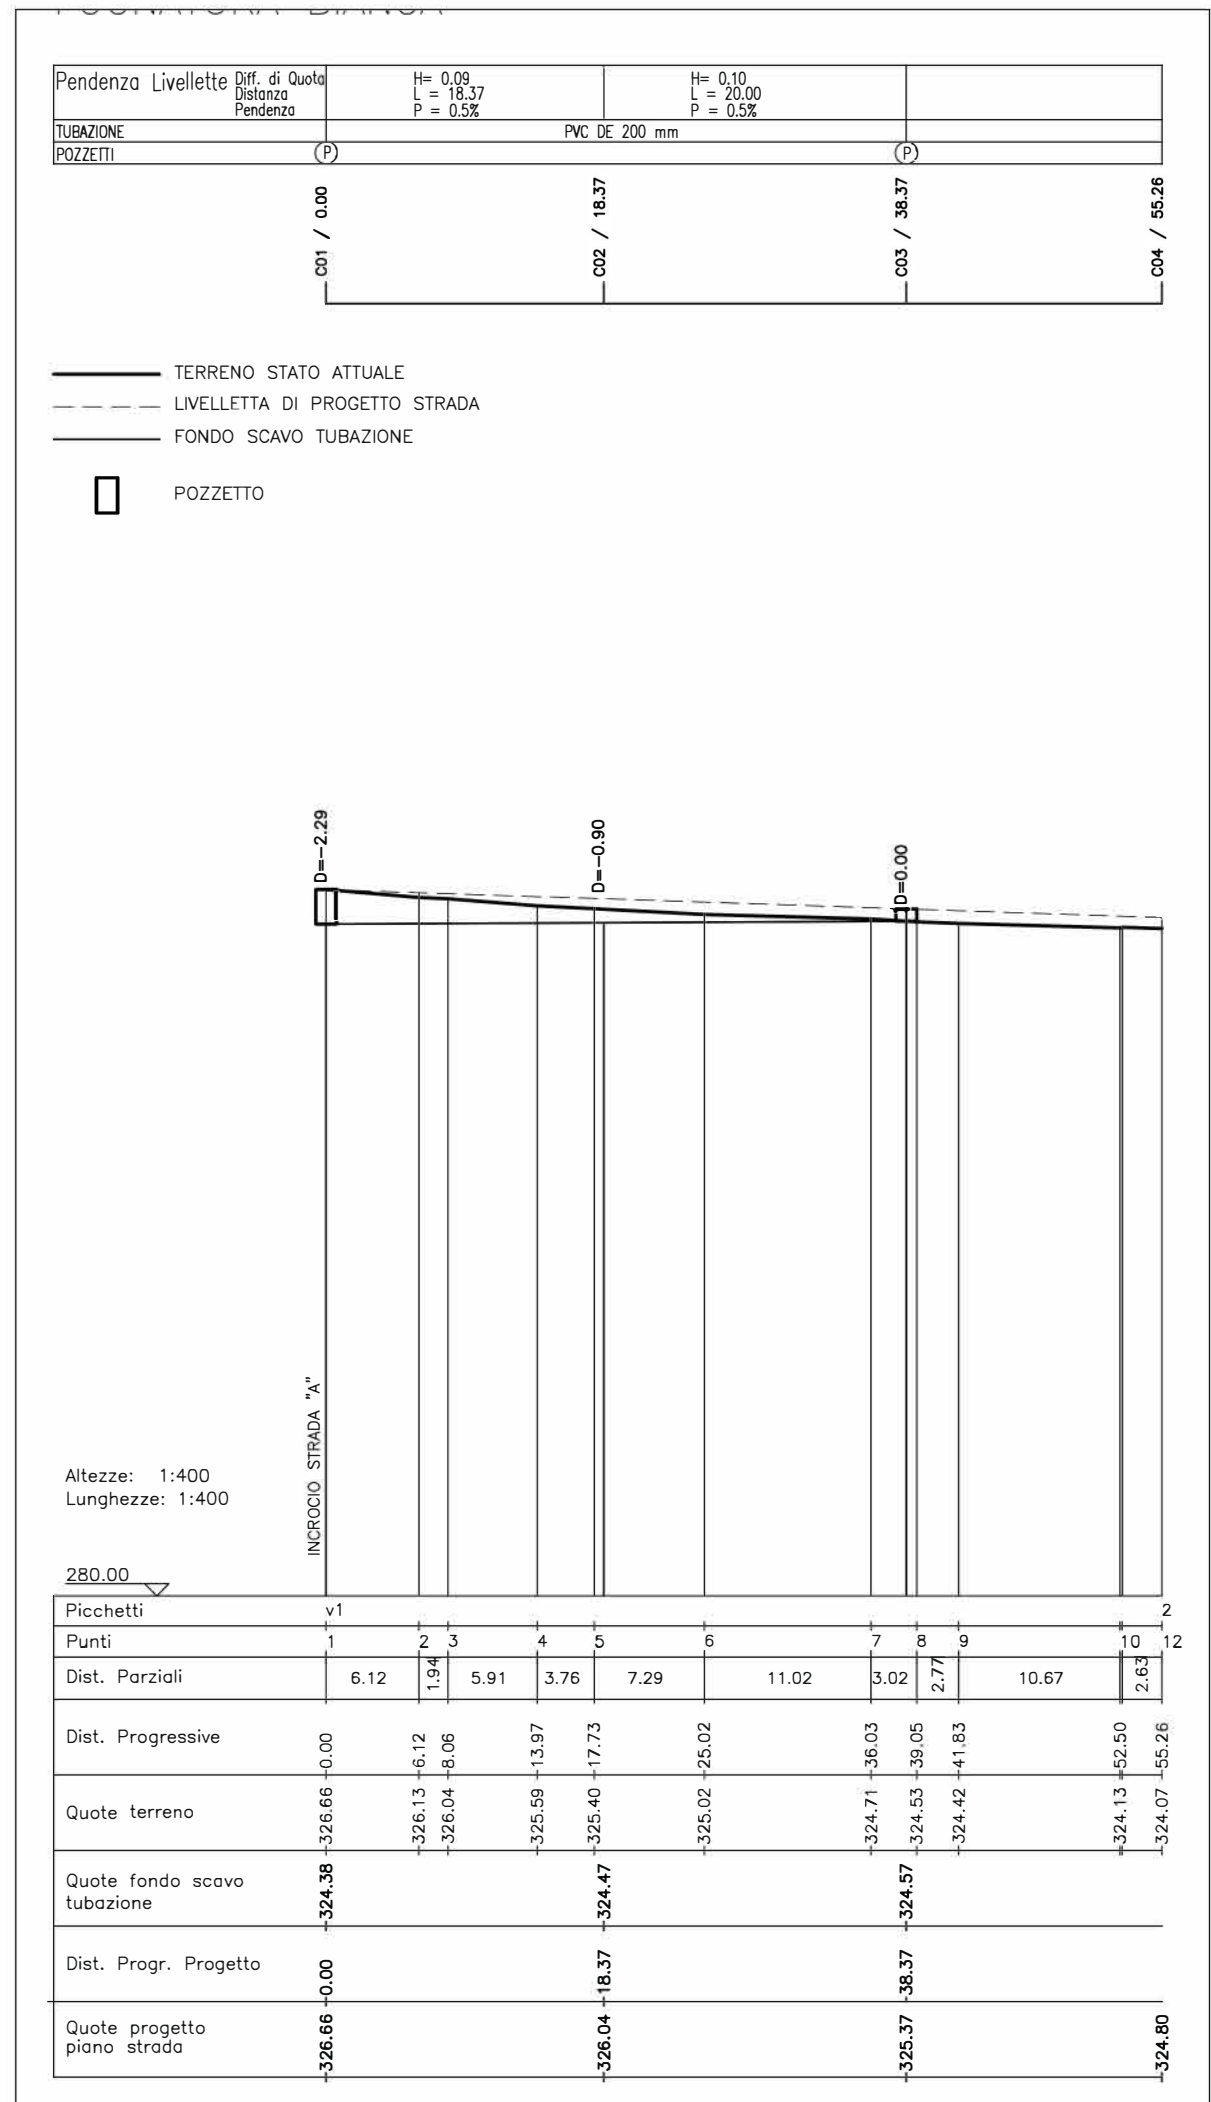


STRADA "A" - VIABILITA' PUBBLICA - PROFILO LONGITUDINALE - SCALA 1:200

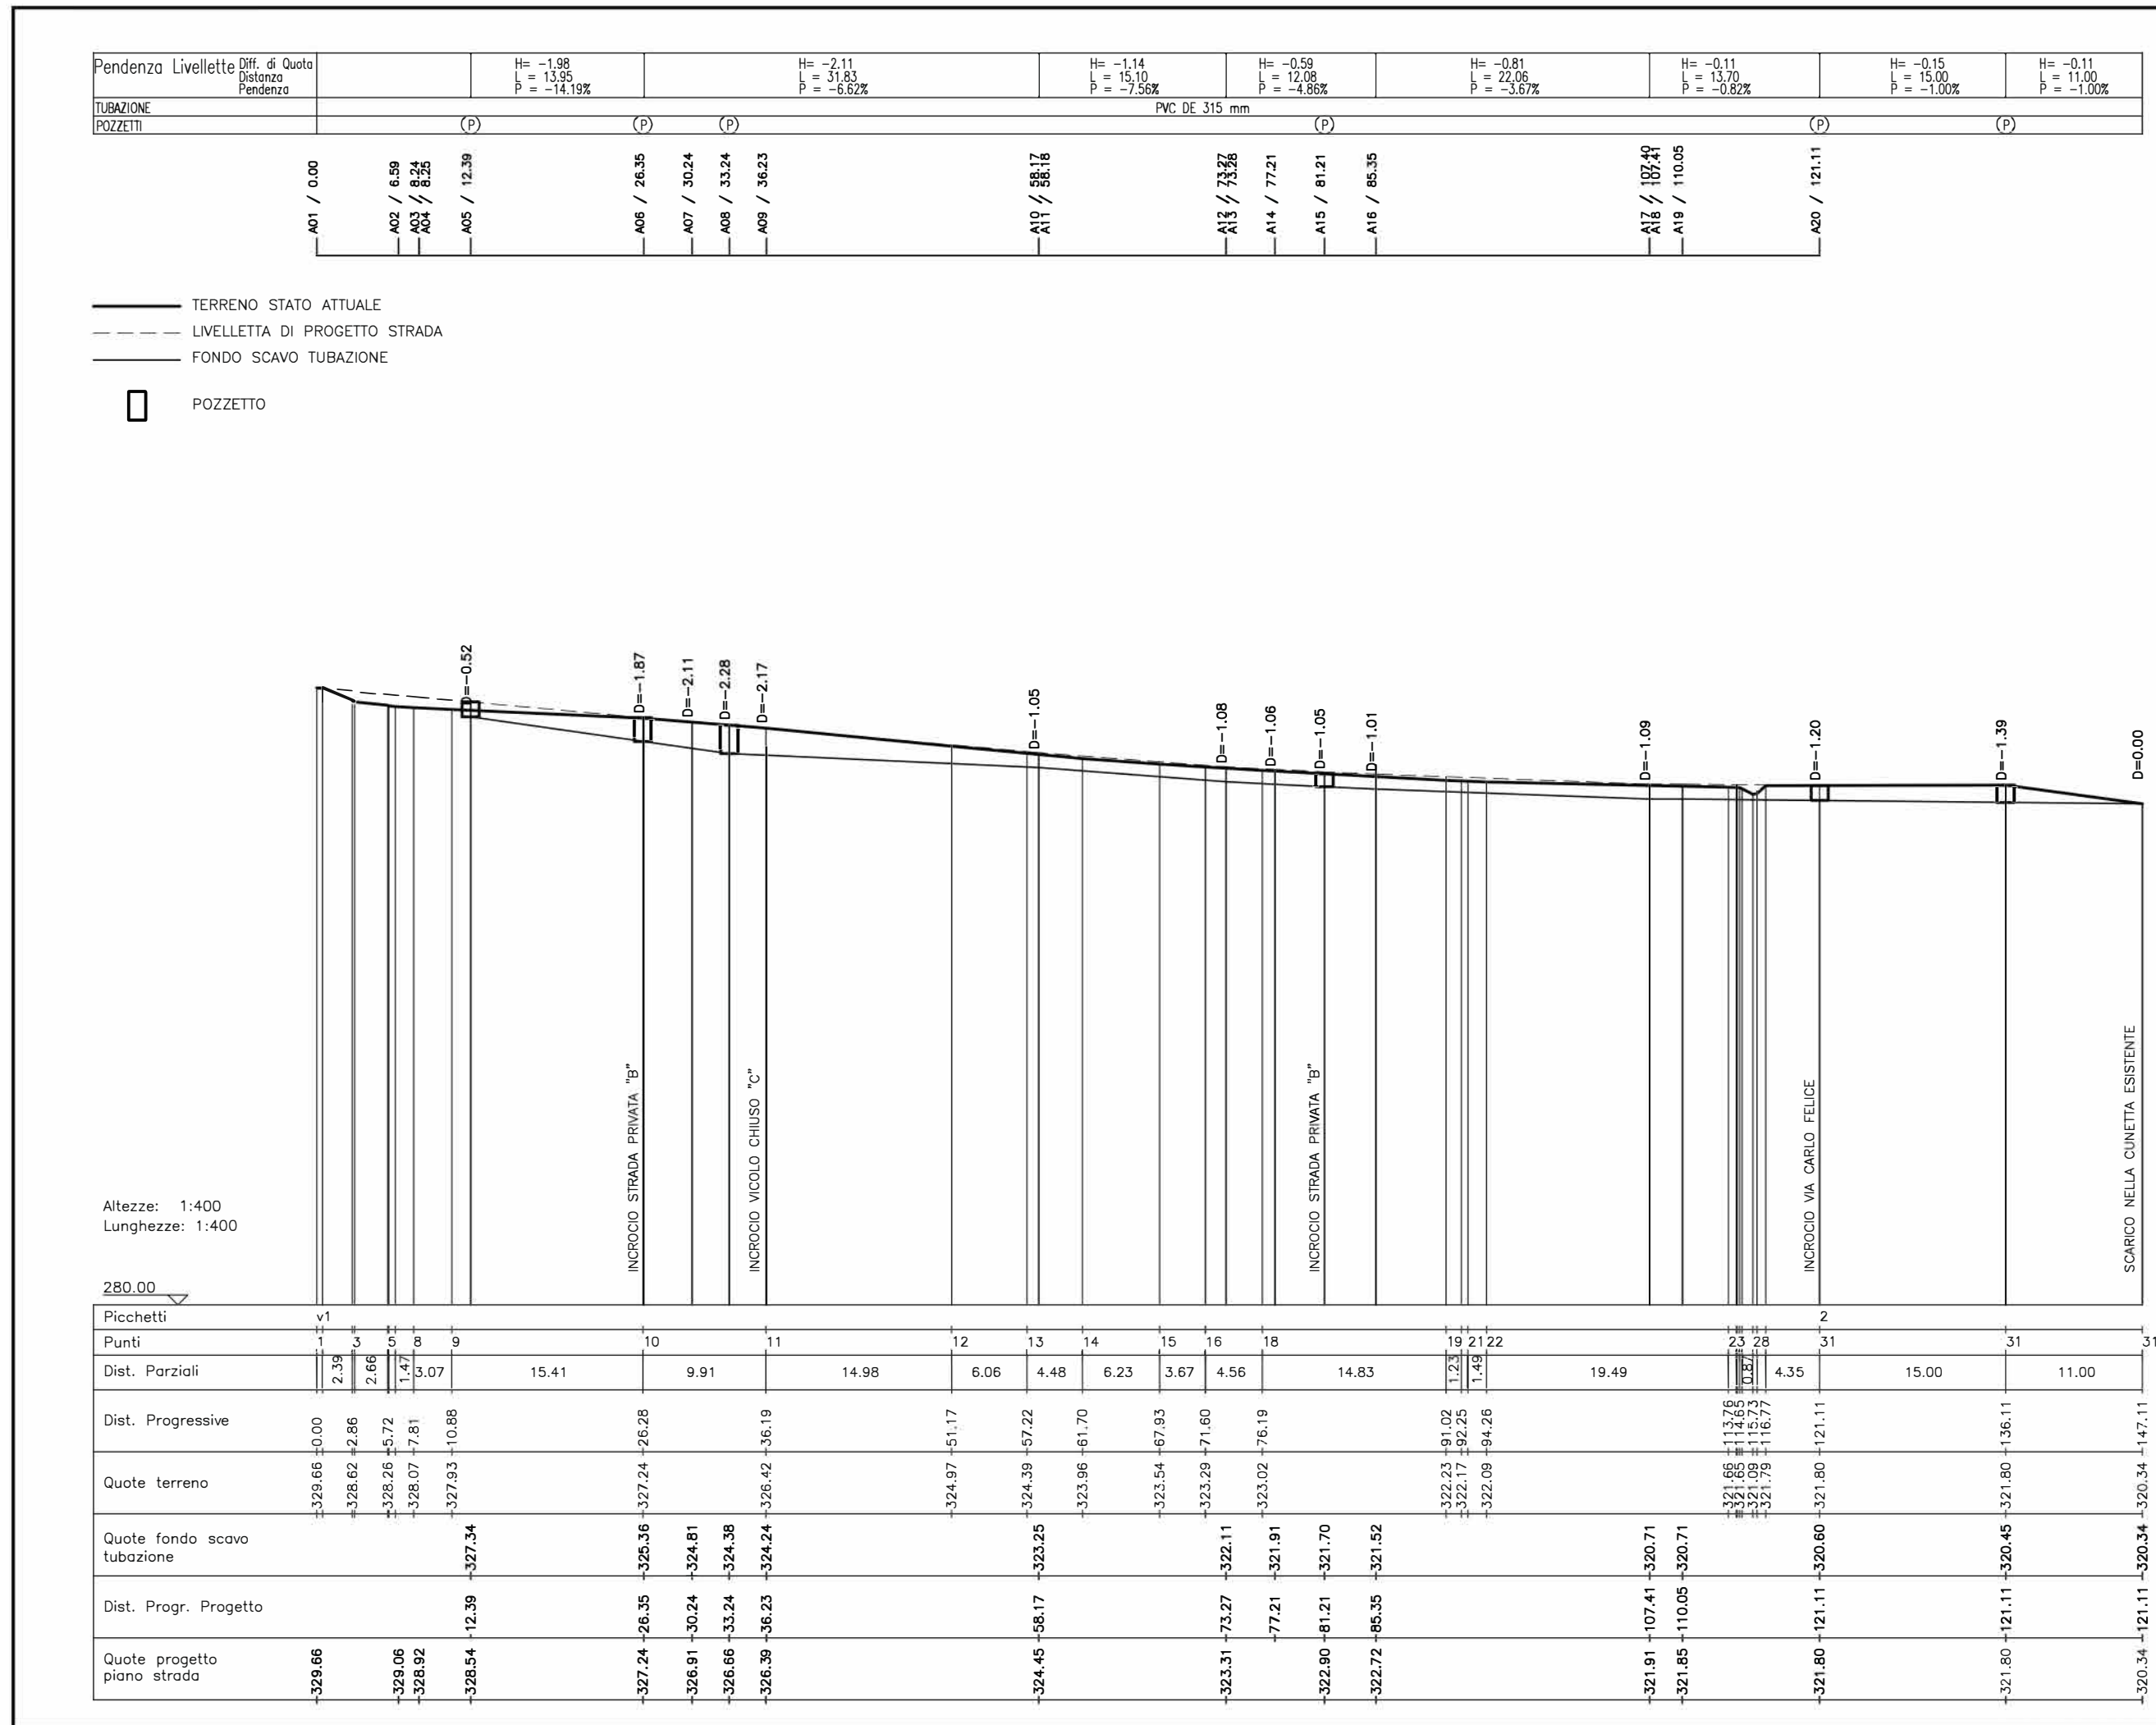

TAVOLA

13A

VARIANTE URBANISTICA NEL P.d.L. COMPARTO
C.3.b.2 SERRA SECCA - VIA CARLO FELICE
LOTTE 8, 9.

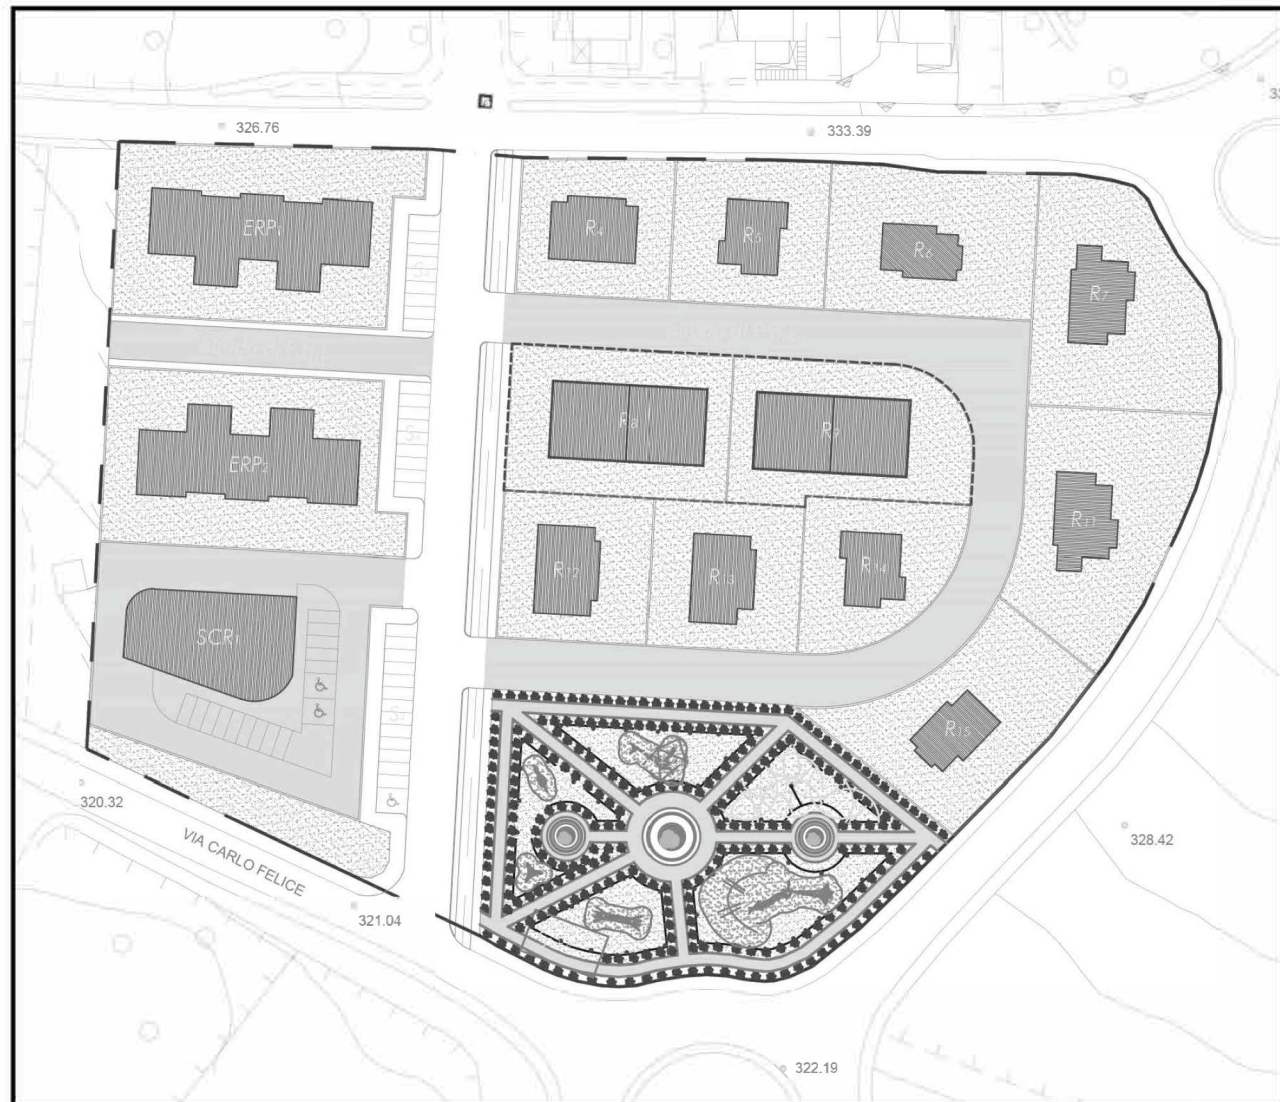

Il Committente : C.E.A. s.r.l.

Via Carbonazzi N.12 - Sassari 07100
Mail : ceasrl@gmail.com
Tel : 079 277778
Fax : 079 277794

Il Progettista : Arch. Giovanni ANGIUS

Via Luna e Sole N.96A - Sassari 07100
Mail : g.angius192@gmail.com
Cell : 392 71 38 793

COMUNE DI SASSARI

PROVINCIA DI SASSARI

DATA

TOBRE 2024

SCALA

Preliminare	Definitivo	Esecutivo	Variante [REDACTED]
Architettonico	Strutturale	Impianti	Architettonico

ELABORATO

OPERE DI URBANIZZAZIONE

SISTEMA DI RACCOLTA E GESTIONE DELLE ACQUE METEORICHE

PROFILI LONGITUDINALI