


Planimetria generale - Scala 1:2000




Planimetria dei lotti - Scala 1:200



Sezioni - Scala 1:200

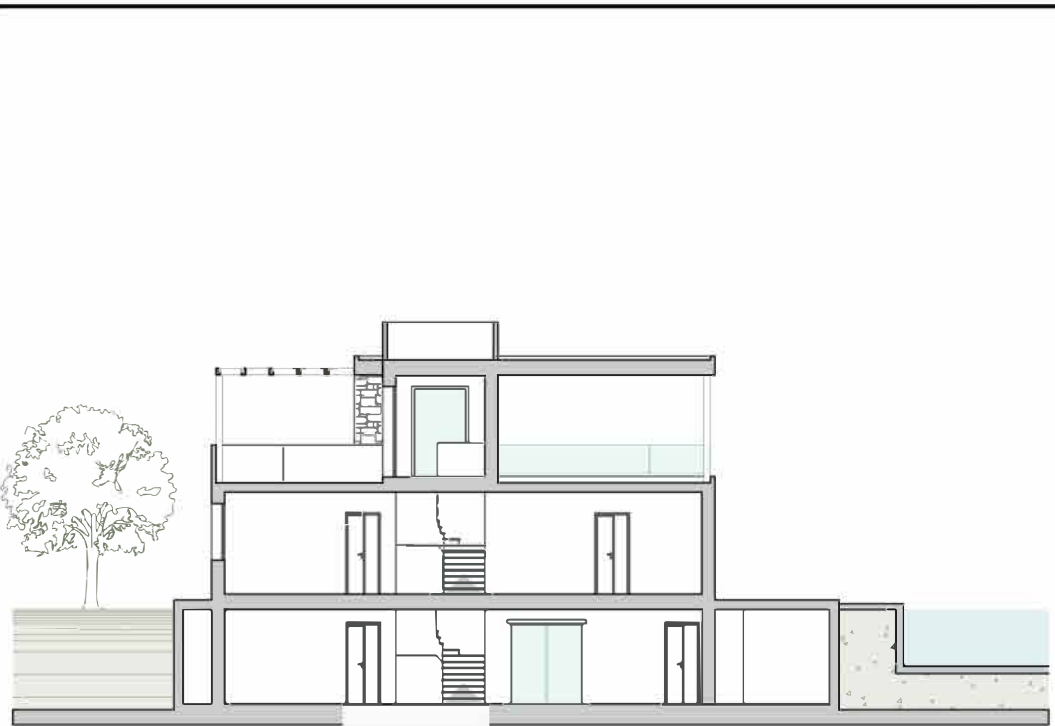

SEZIONE A - A'

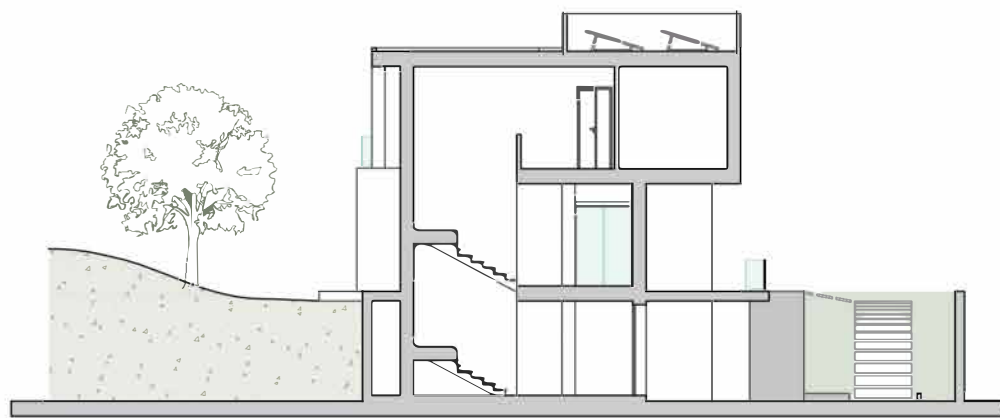


SEZIONE B - B'

TAVOLA
17
A.1

VARIANTE URBANISTICA NEL P.d.L. COMPARTO
C.3.b.2 SERRA SECCA - VIA CARLO FELICE
LOTTI 8, 9.

COMUNE DI SASSARI
PROVINCIA DI SASSARI

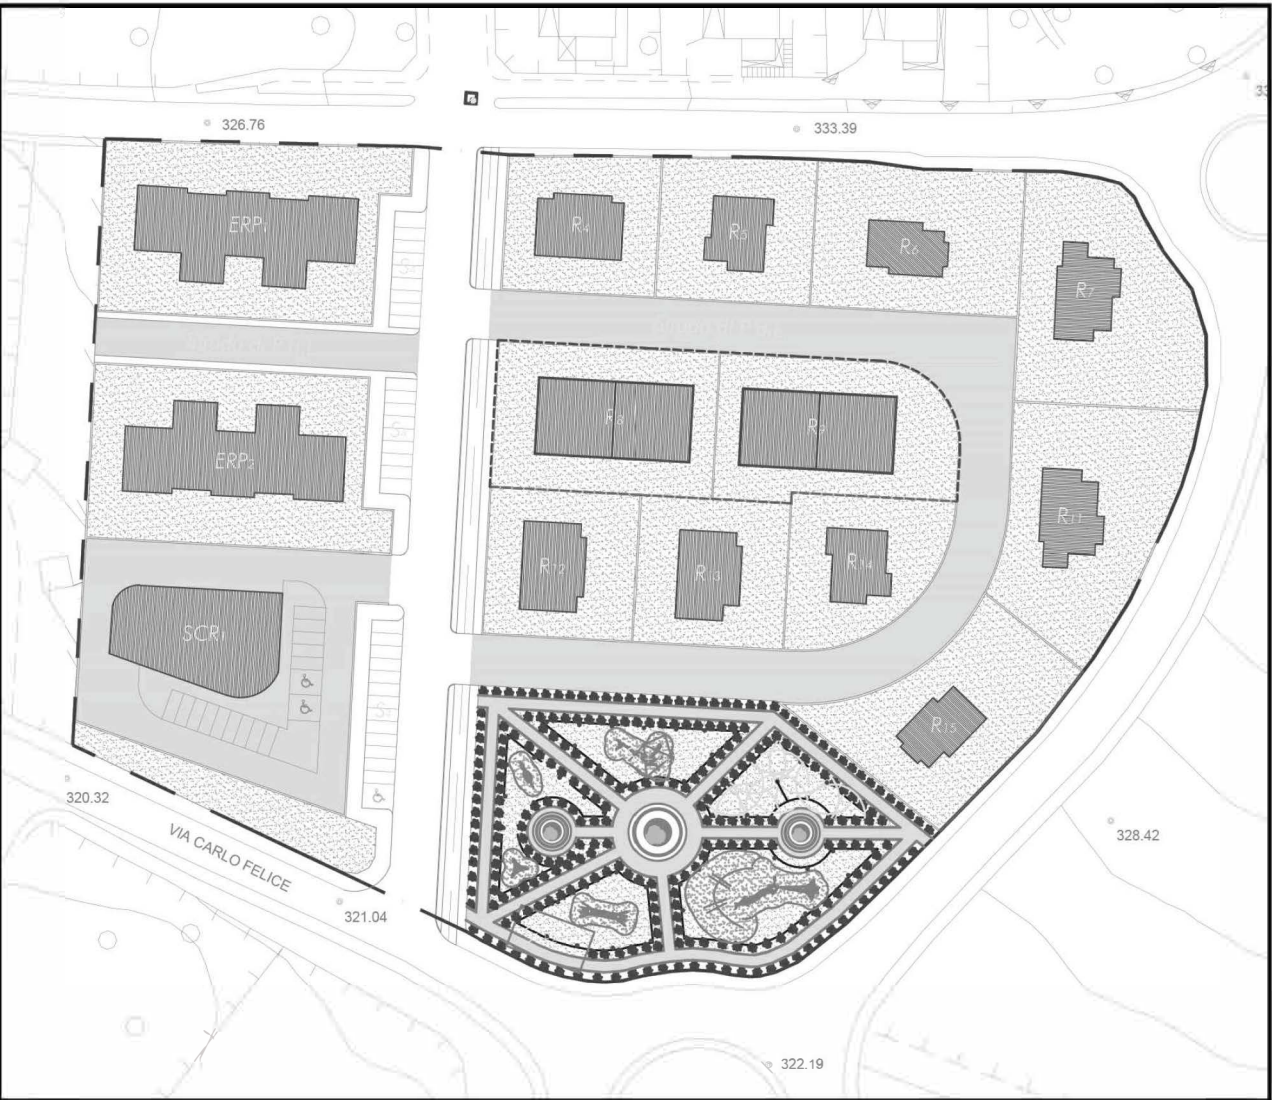

Il Committente : C.E.A. s.r.l.

Via Carbonazzi N.12 - Sassari 07100
Mail : ceasr@gmail.com
Tel : 079 277778
Fax : 079 277794

Il Progettista : Arch. Giovanni ANGIUS

Via Luna e Sole N.96A - Sassari 07100
Mail : g.angius192@gmail.com
Cell : 392 71 38 793

DATA
OTTOBRE 2024

Preliminare	Definitivo	Esecutivo	Varie
Architettonico	Strutturale	Impianti	Archivio

REVISIONI

SCALA
VARIE

ELABORATO
TIPOLOGIA EDILIZIA A.1
LOTTI N.7 - 11

Piante e prospetti - Scala 1:200

