





SISTEMAZIONE LOTTO 4

SISTEMAZIONE LOTTI 12 - 13

TAVOLA  
**17**  
**C.1**

VARIANTE URBANISTICA NEL P.d.L. COMPARTO  
C.3.b.2 SERRA SECCA - VIA CARLO FELICE  
LOTTI 8, 9.

**COMUNE DI SASSARI**  
PROVINCIA DI SASSARI

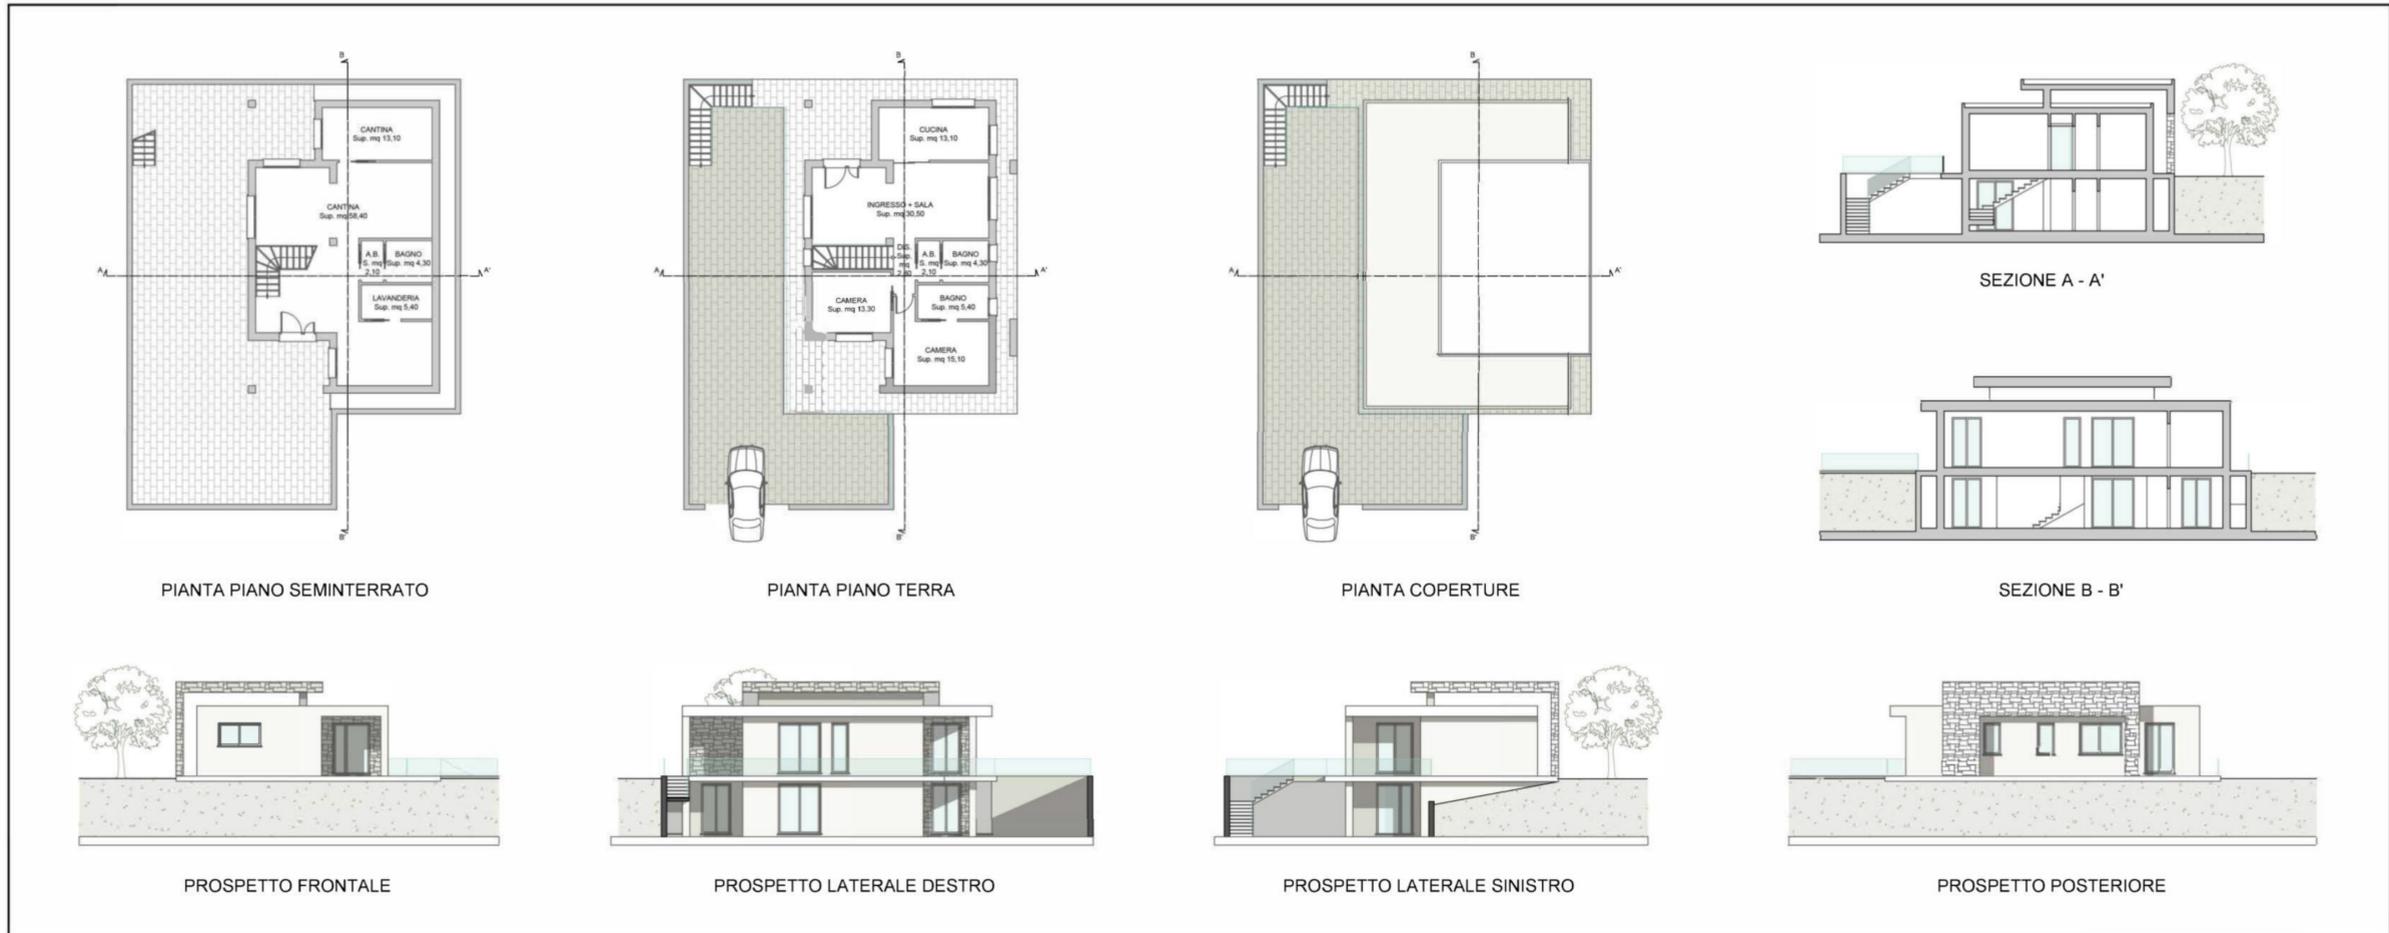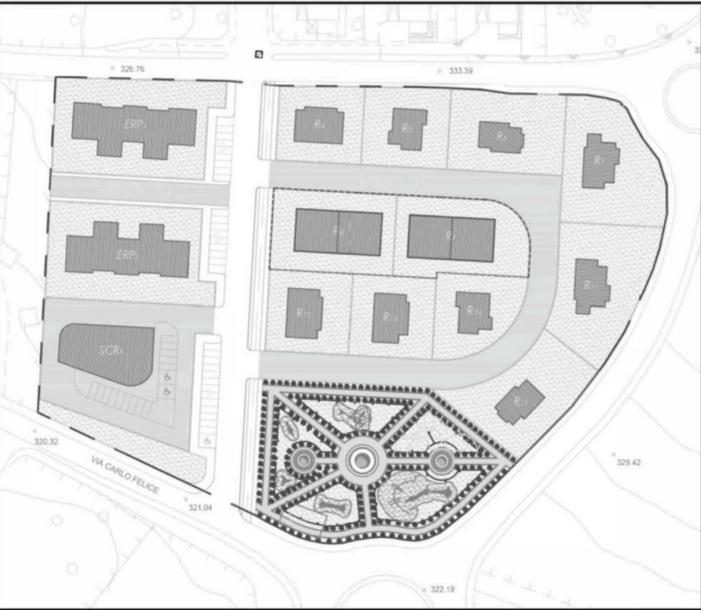

PIANTA PIANO SEMINTERRATO

PIANTA PIANO TERRA

PIANTA COPERTURE

SEZIONE A - A'

SEZIONE B - B'

PROSPETTO FRONTALE

PROSPETTO LATERALE DESTRO

PROSPETTO LATERALE SINISTRO

PROSPETTO POSTERIORE

Il Committente : C.E.A. s.r.l.  
  
Via Carbonazzi N.12 - Sassari 07100  
Mail : ceasrl@gmail.com  
Tel : 079 277778  
Fax : 079 277794

Il Progettista : Arch. Giovanni ANGIUS  
  
Via Luna e Sole N.96A - Sassari 07100  
Mail : g.angius192@gmail.com  
Cell : 392 71 38 793

Preliminare	Definitivo	Esecutivo	Variante
Architettonico	Strutturale	Impianti	Archivio

REVISIONI
-----------

ELABORATO  
TIPOLOGIA EDILIZIA C.1  
LOTTI N.4 - 12 - 13

DATA  
OTTOBRE 2024

SCALA  
VARIE