

Planimetria generale - Scala 1:2000



Planimetria dei lotti - Scala 1:200



Sezioni - Scala 1:200


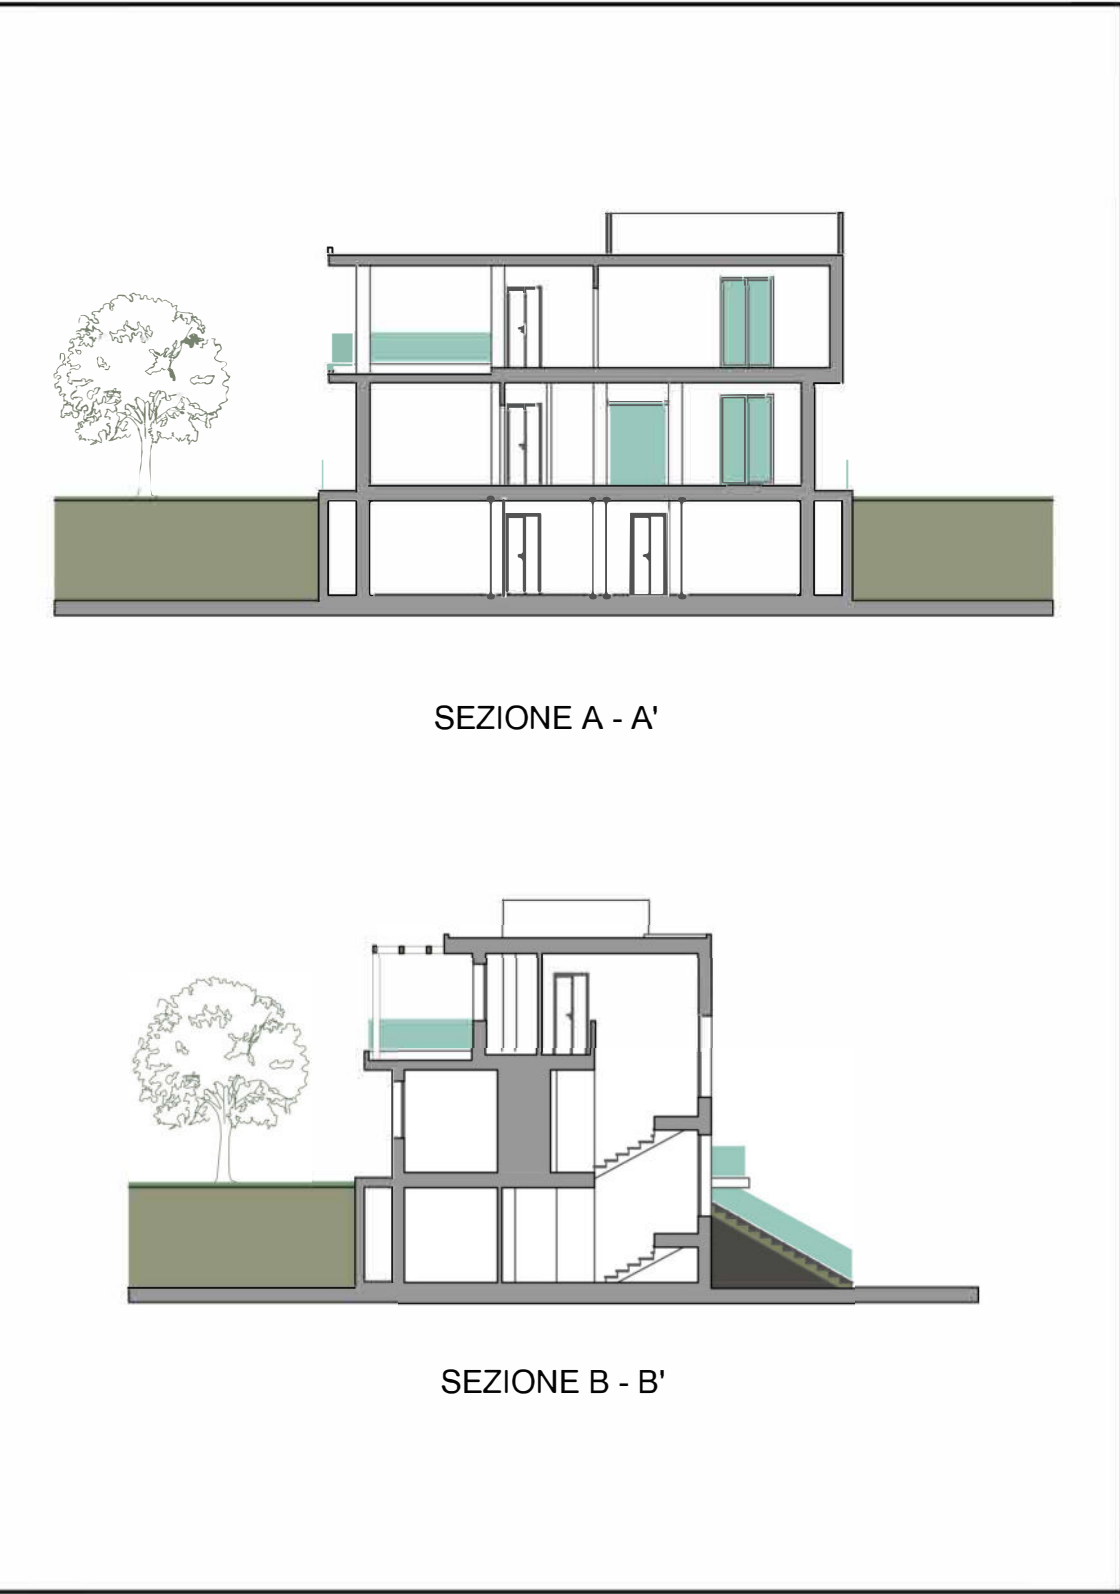


TAVOLA  
17  
D.1

VARIANTE URBANISTICA NEL P.d.L. COMPARTO  
C.3.b.2 SERRA SECCA - VIA CARLO FELICE  
LOTTI 8, 9.

COMUNE DI SASSARI  
PROVINCIA DI SASSARI

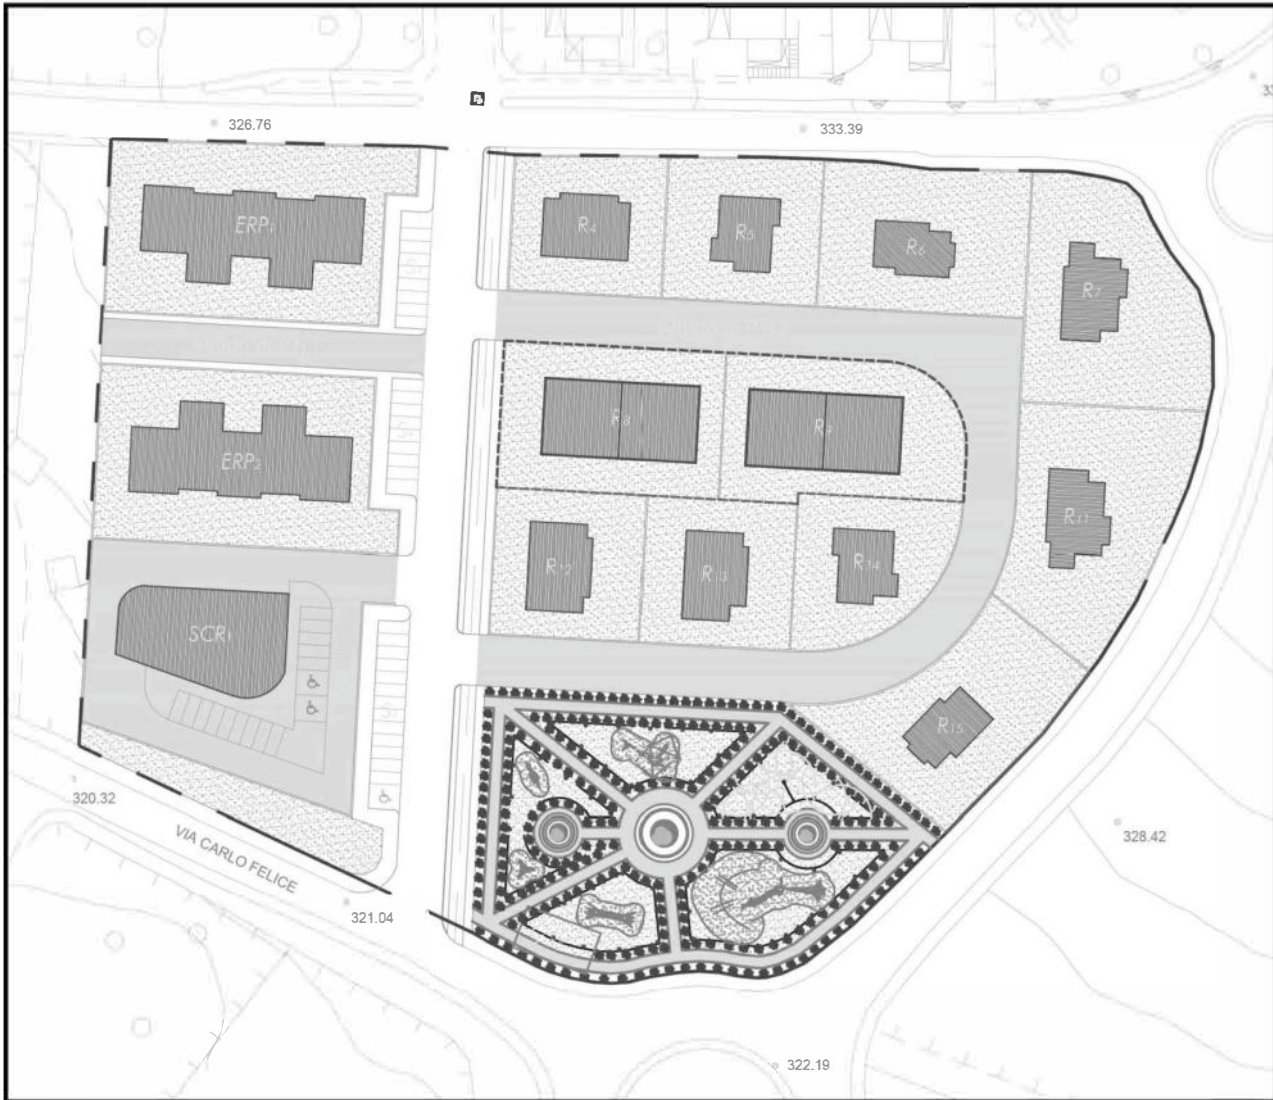

Il Committente : C.E.A. s.r.l.

Via Carbonazzi N.12 - Sassari 07100  
Mail : ceasri@gmail.com  
Tel : 079 277778  
Fax : 079 277794

Il Progettista : Arch. Giovanni ANGIUS

Via Luna e Sole N.96A - Sassari 07100  
Mail : g.angius192@gmail.com  
Cell : 392 71 38 793

|              |                |             |           |          |           |
|--------------|----------------|-------------|-----------|----------|-----------|
| DATA         | Preliminare    | Definitivo  | Esecutivo | Variante | REVISIONI |
| OTTOBRE 2024 | Architettonico | Strutturale | Impianti  | Archivio |           |

SCALA

VARIE

ELABORATO

TIPOLOGIA EDILIZIA D.1  
LOTTI N.6 - 15

Piante e prospetti - Scala 1:200

