

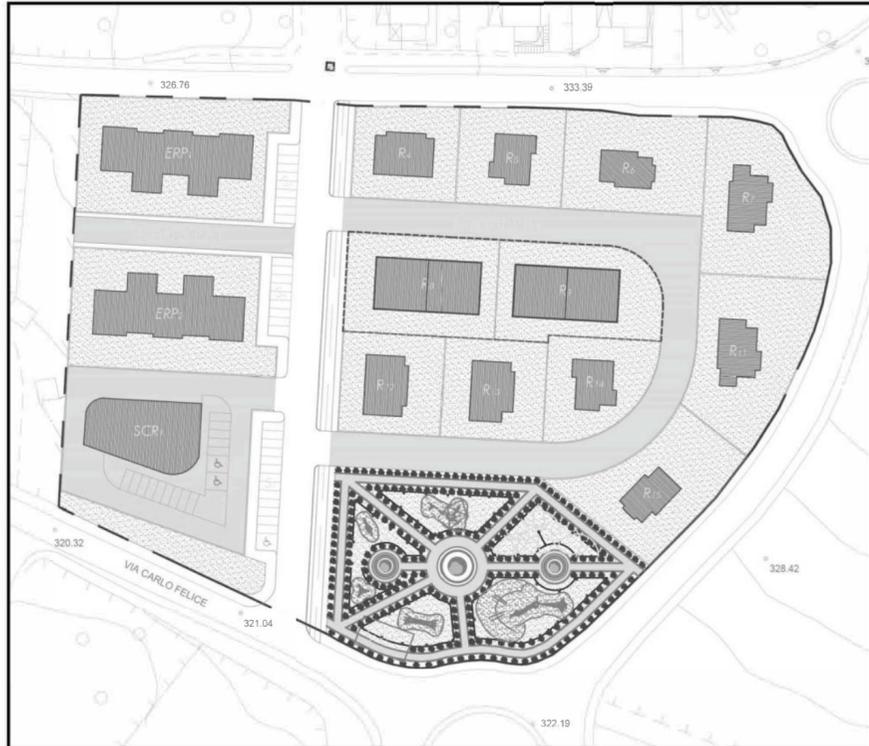
TAVOLA

20

COMUNE DI SASSARI

PROVINCIA DI SASSARI

VARIANTE URBANISTICA NEL P.d.L. COMPARTO C.3.b.2 SERRA SECCA - VIA CARLO FELICE LOTTI 8, 9.



Il Committente : C.E.A. s.r.l.
Via Carbonazzi N.12 - Sassari 07100
Mail : ceasrl@gmail.com
Tel : 079 277778
Fax : 079 277794

 
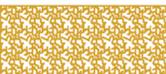
Il Progettista : Arch. Giovanni ANGIUS
Via Luna e Sole N.96A - Sassari 07100
Mail : g.angius192@gmail.com
Cell : 392 71 38 793

DATA	Preliminare	Definitivo	Esecutivo	Variante
OTTOBRE 2024	Architettonico	Strutturale	Impianti	Archivio

REVISIONI

ELABORATO
**OPERE DI URBANIZZAZIONE
SISTEMAZIONE AREA SERVIZI**

LEGENDA

-  AREE VERDI
-  PERCORSI FITNESS
-  PERCORSI PEDONALI
-  IMPIANTO DI IRRIGAZIONE

OPERE DI URBANIZZAZIONE - SISTEMAZIONE AREA SERVIZI - SCALA 1:250

