


COMUNE DI SASSARI

PUA SEGNI

PIANO URBANISTICO ATTUATIVO DI INIZIATIVA PRIVATA
RELATIVO AL COMPARTO G1 DEL PUC IN PIAZZALE SEGNI

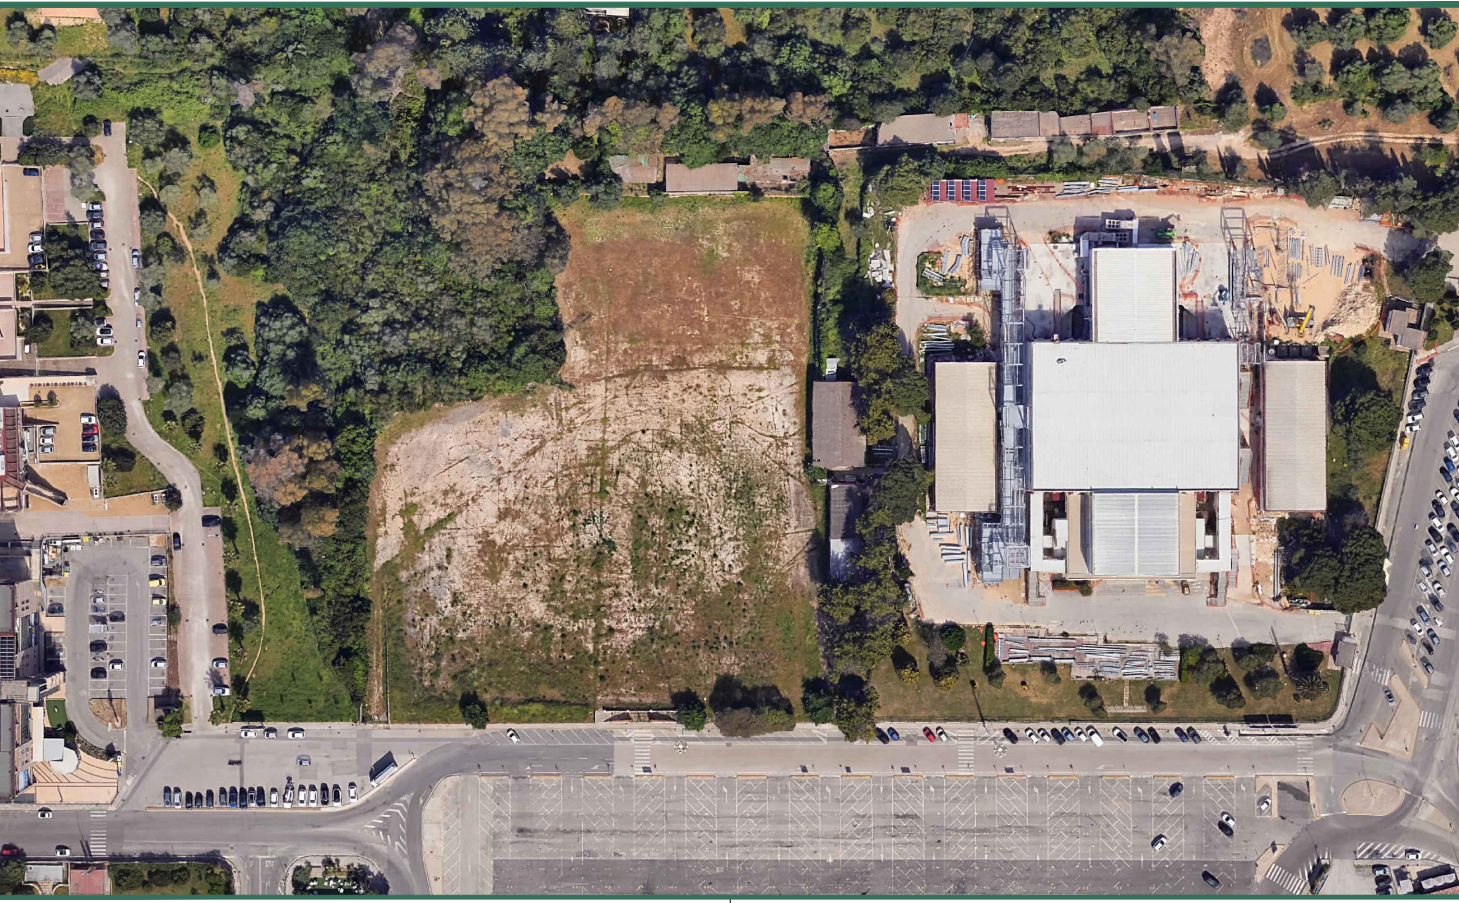

PROGETTAZIONE

Studio Solmona S.r.l.
Piazza Italia 34 - 07100 Sassari,
tel. 079231771
Ing. Dario Solmona

COMMITTENTE

ICORT S.r.l. - Nuoro
LOMBARDA COSTRUZIONI S.r.l. - Sassari
TILOCCA S.r.l. - Burgos

INQUADRAMENTI - ORTOFOTO
DOCUMENTAZIONE FOTOGRAFICA

TAV. 01.01

N. COMMESSA: S209 - 01 - 21

scala: 1:1.000 e 1:4.000

REV.	DATA	DESCRIZIONE	DISEGNO	CONTROLLO	APPROVAZIONE
00	11/2023	Prima consegna	L.F.	D.S.	R.S.
01	02/2024	Seconda consegna	L.F.	D.S.	R.S.

LEGENDA

--- LIMITI DEL PUA

SUB-COMPARTO A

SUB-COMPARTO B


DIMENSIONI DEL PUA

MAPPALE 1207: mq 14.085 SUB COMPARTO A


MAPPALE 2093 (parte): mq 773 SUB COMPARTO B

MAPPALE 2341: mq 482


TOTALE mq 15.340

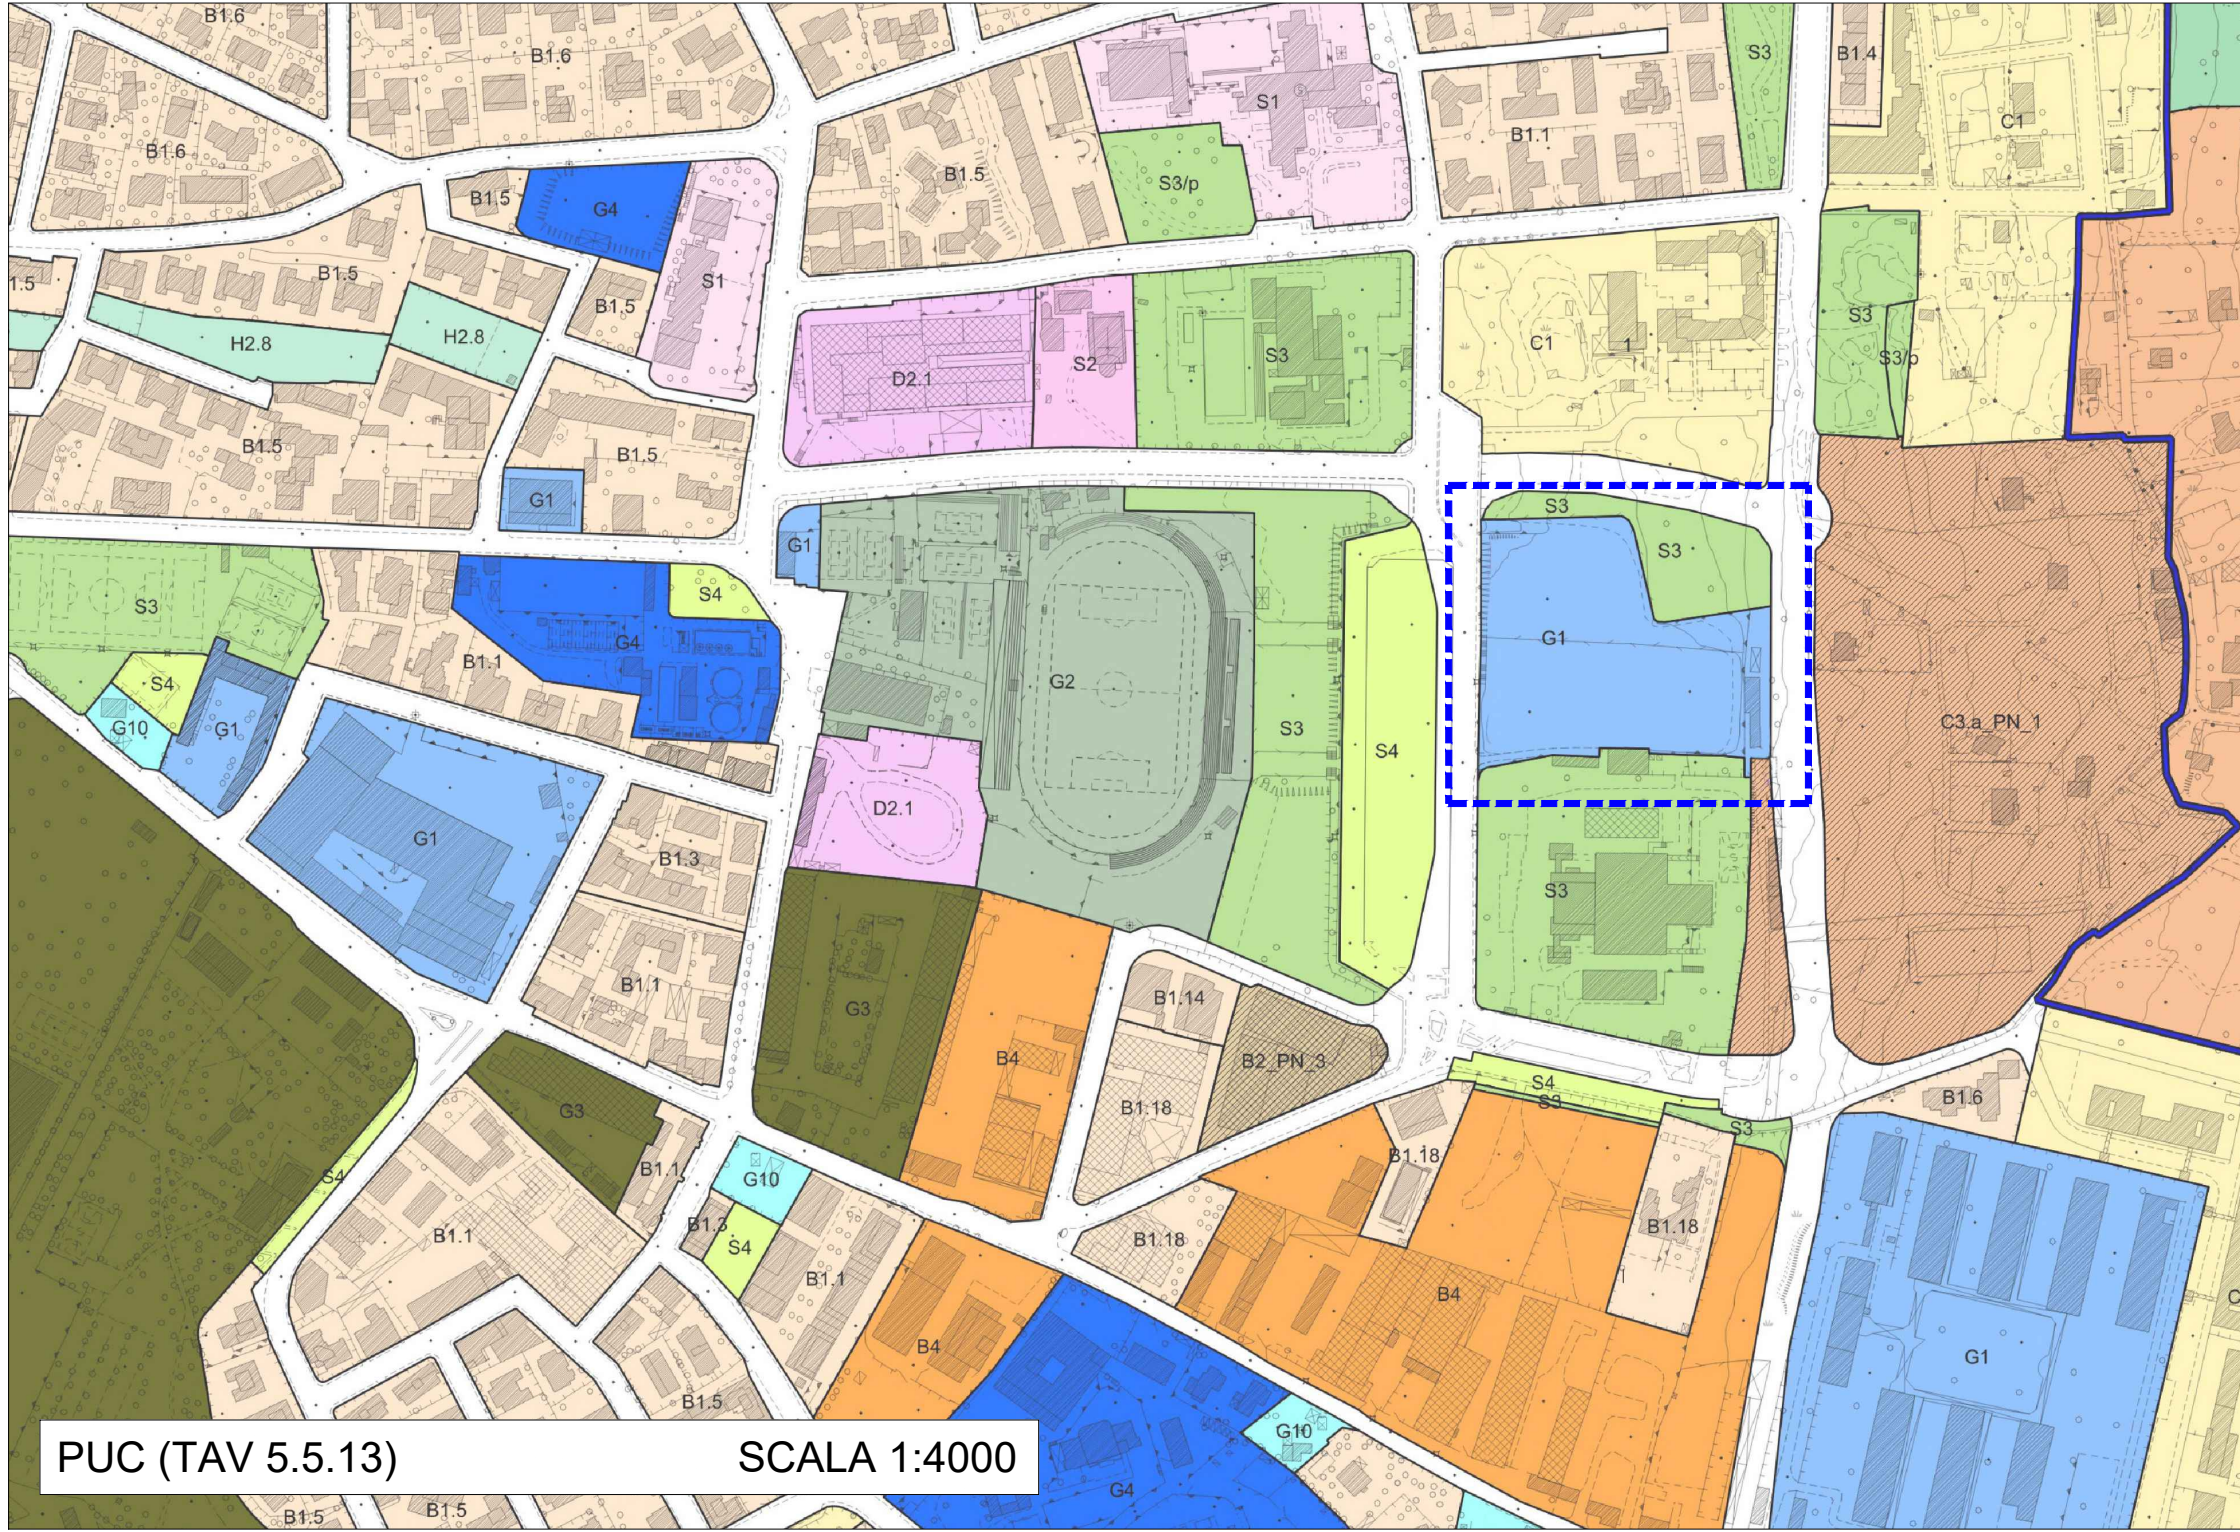


PUC (TAV 5.5.13) SCALA 1:4000

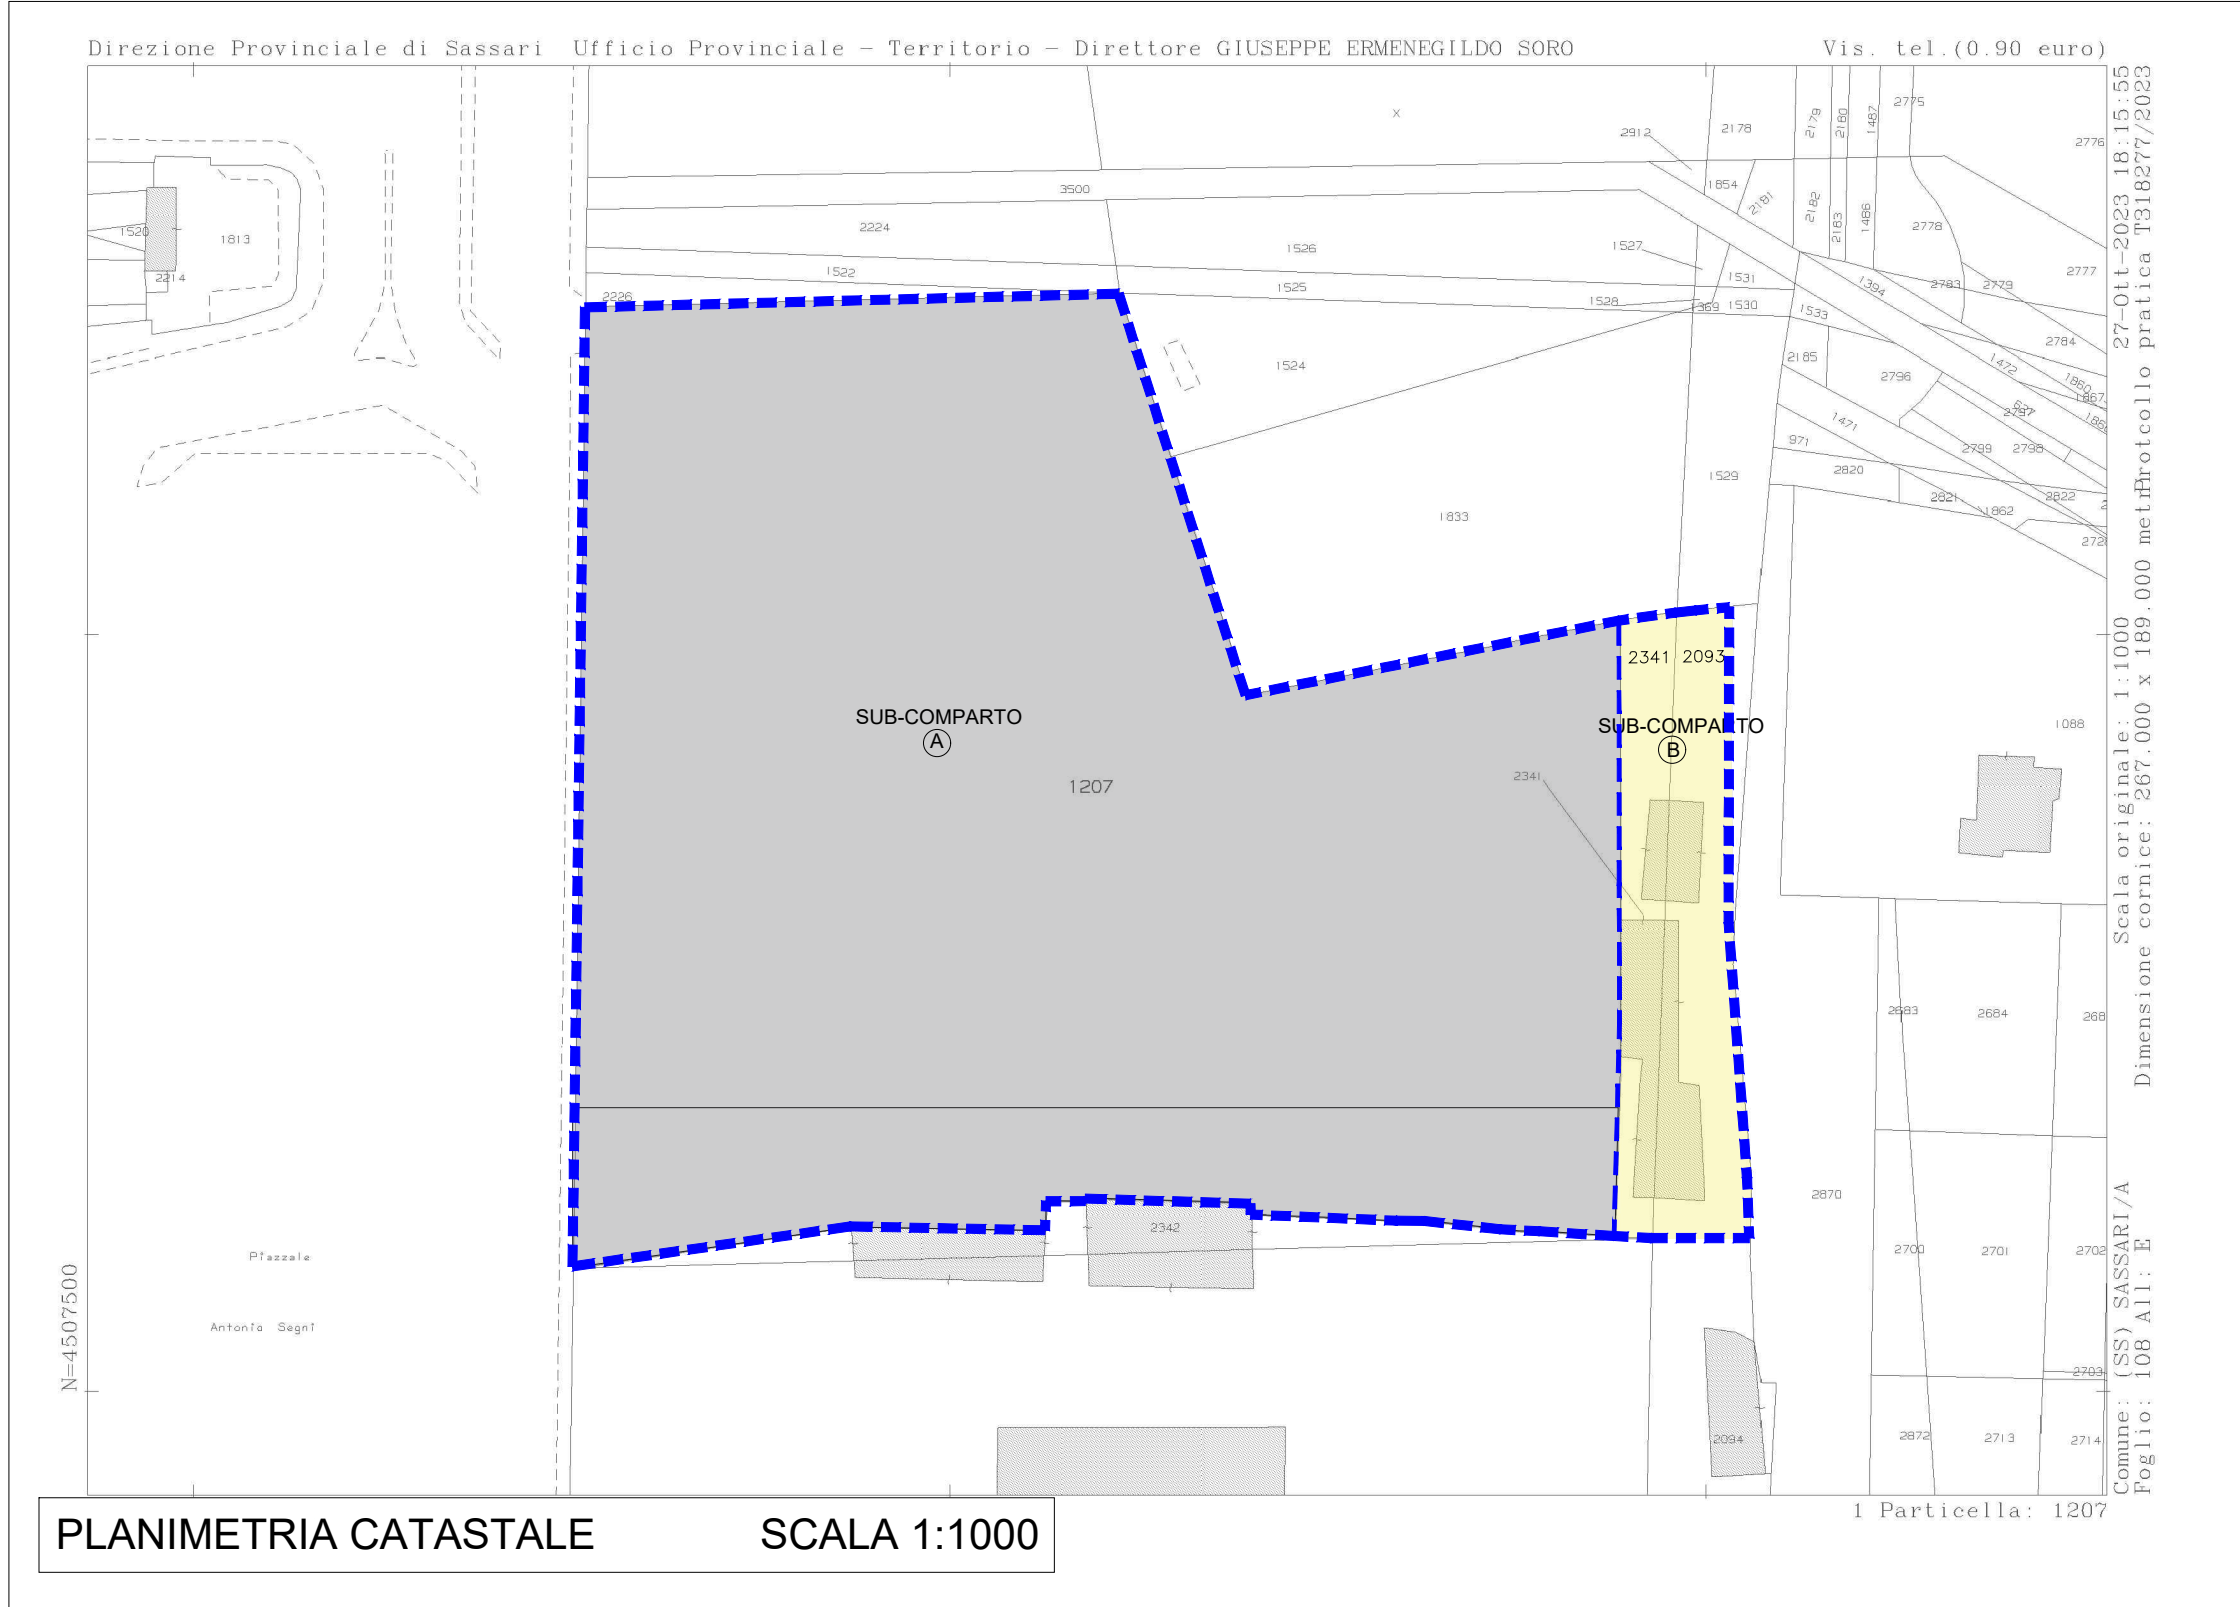

PLANIMETRIA CATASTALE SCALA 1:1000

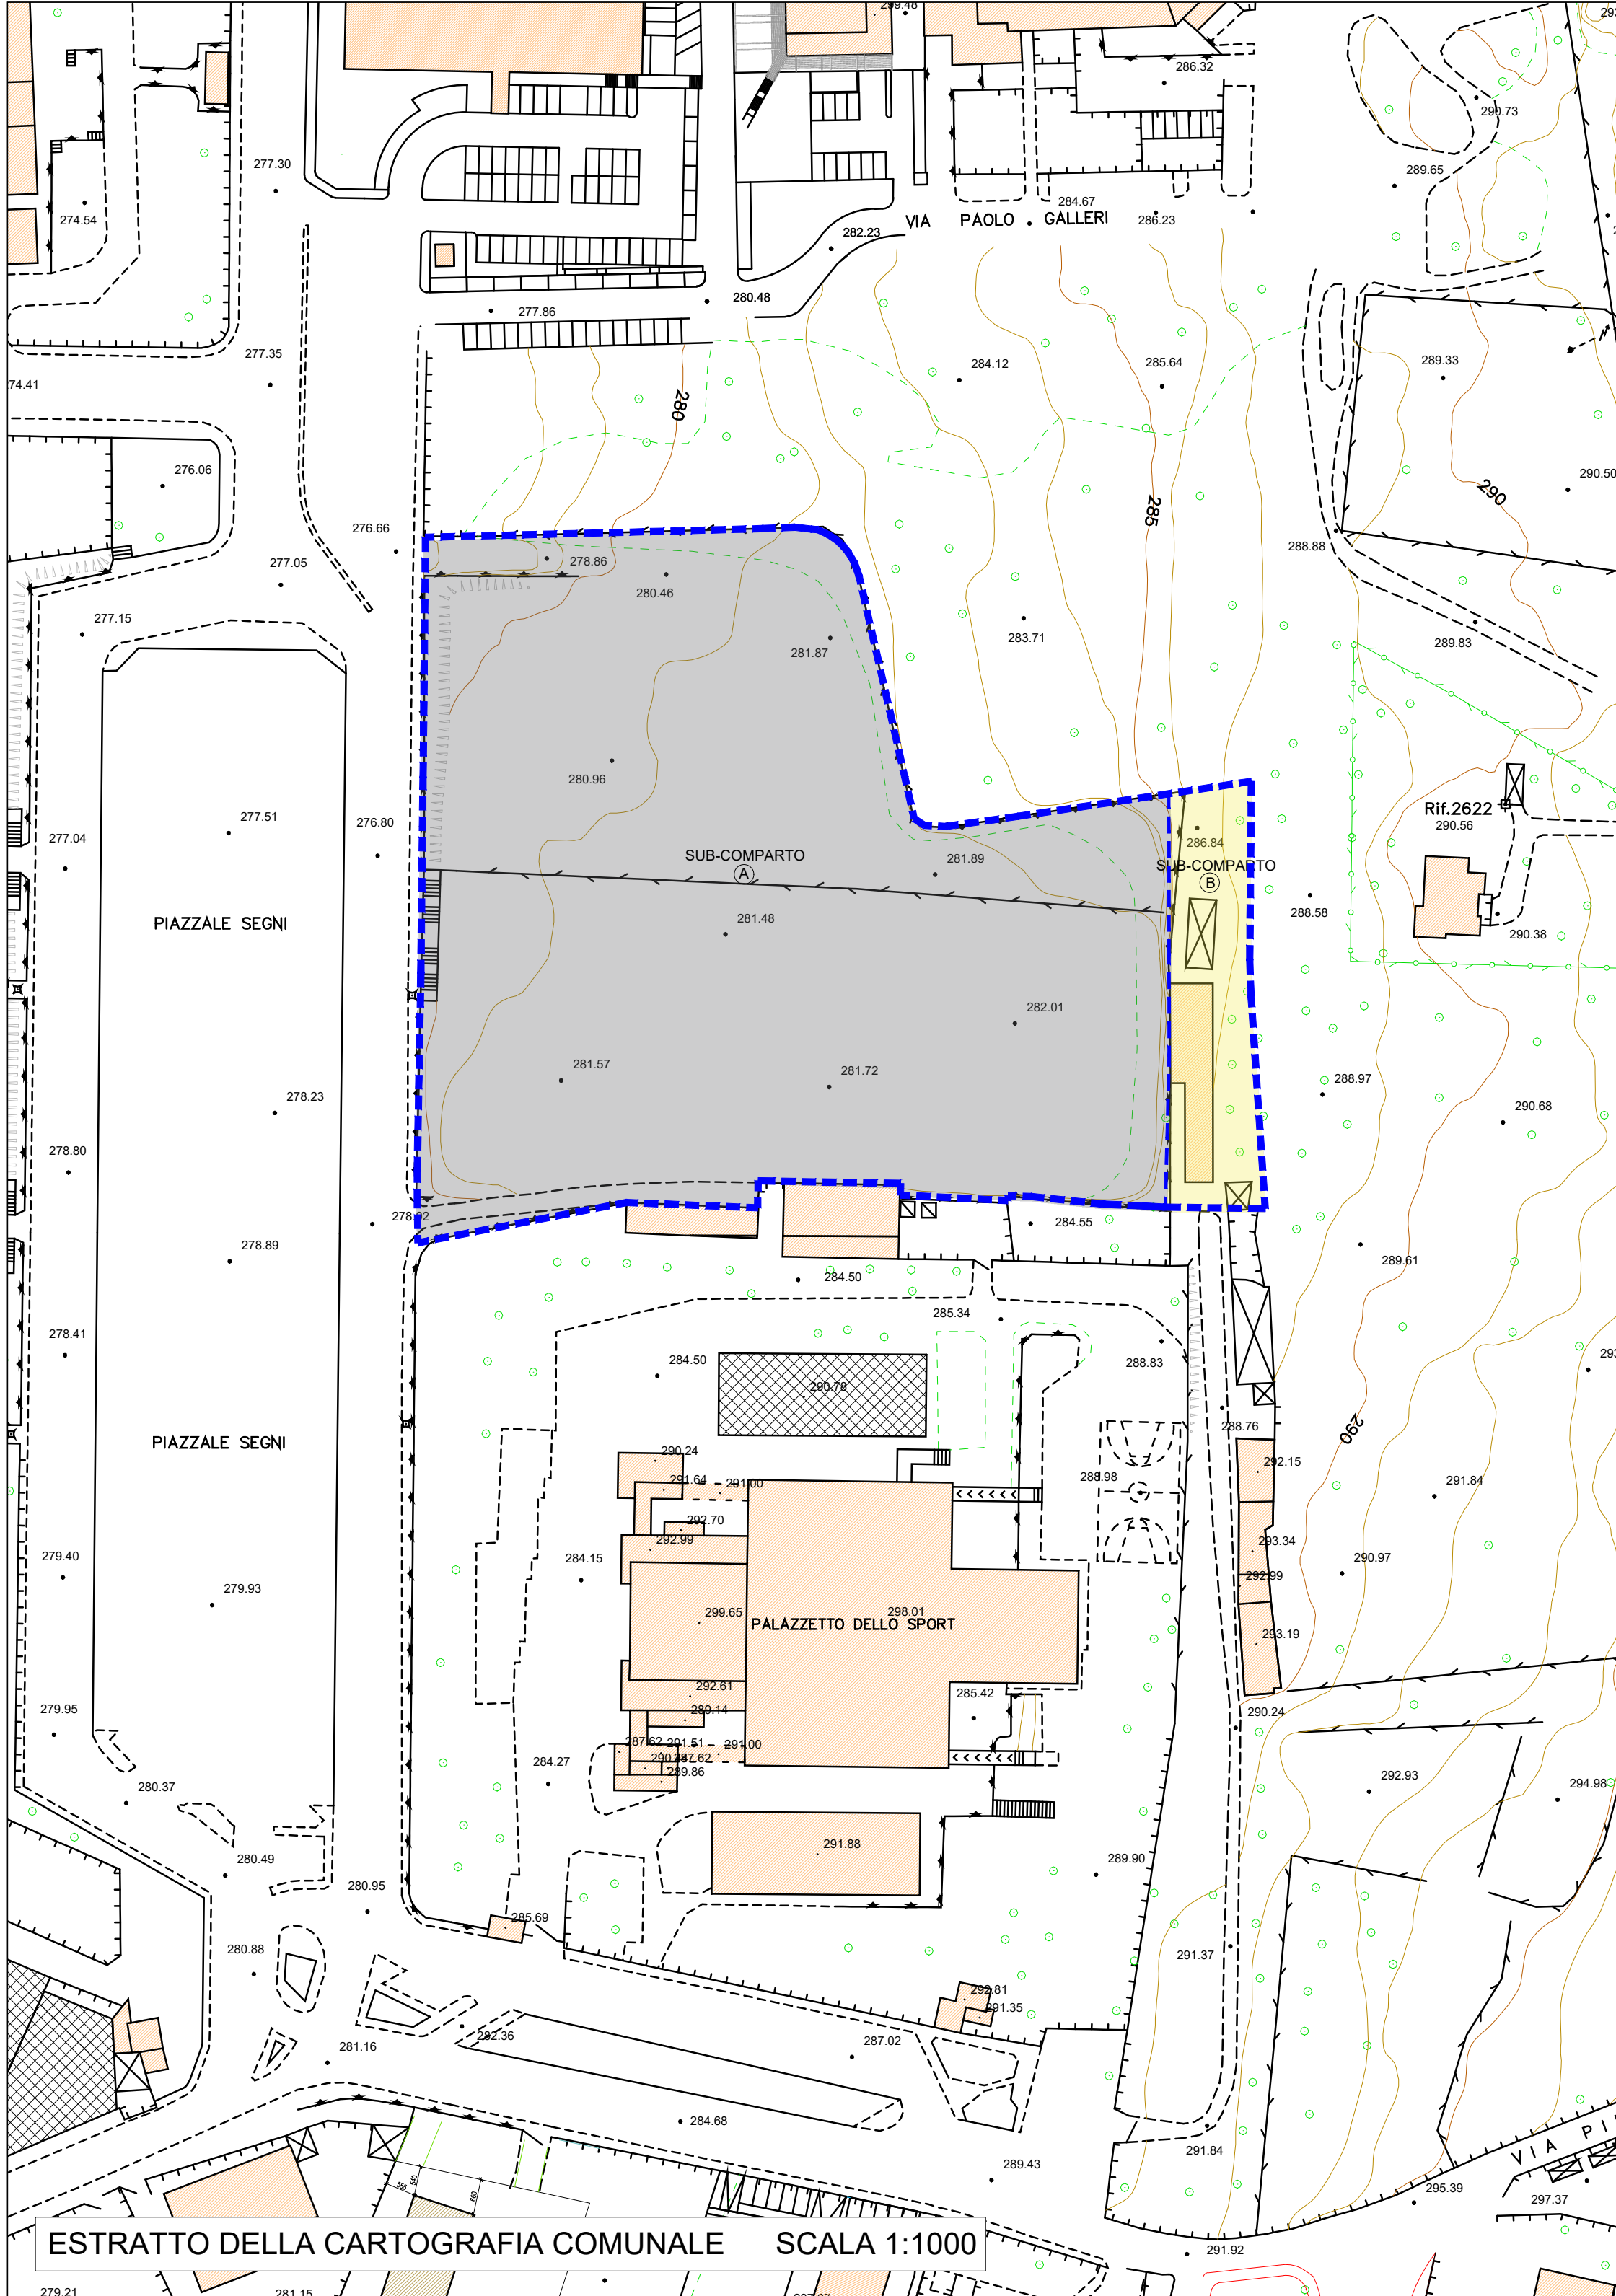

ESTRATTO DELLA CARTOGRAFIA COMUNALE SCALA 1:1000

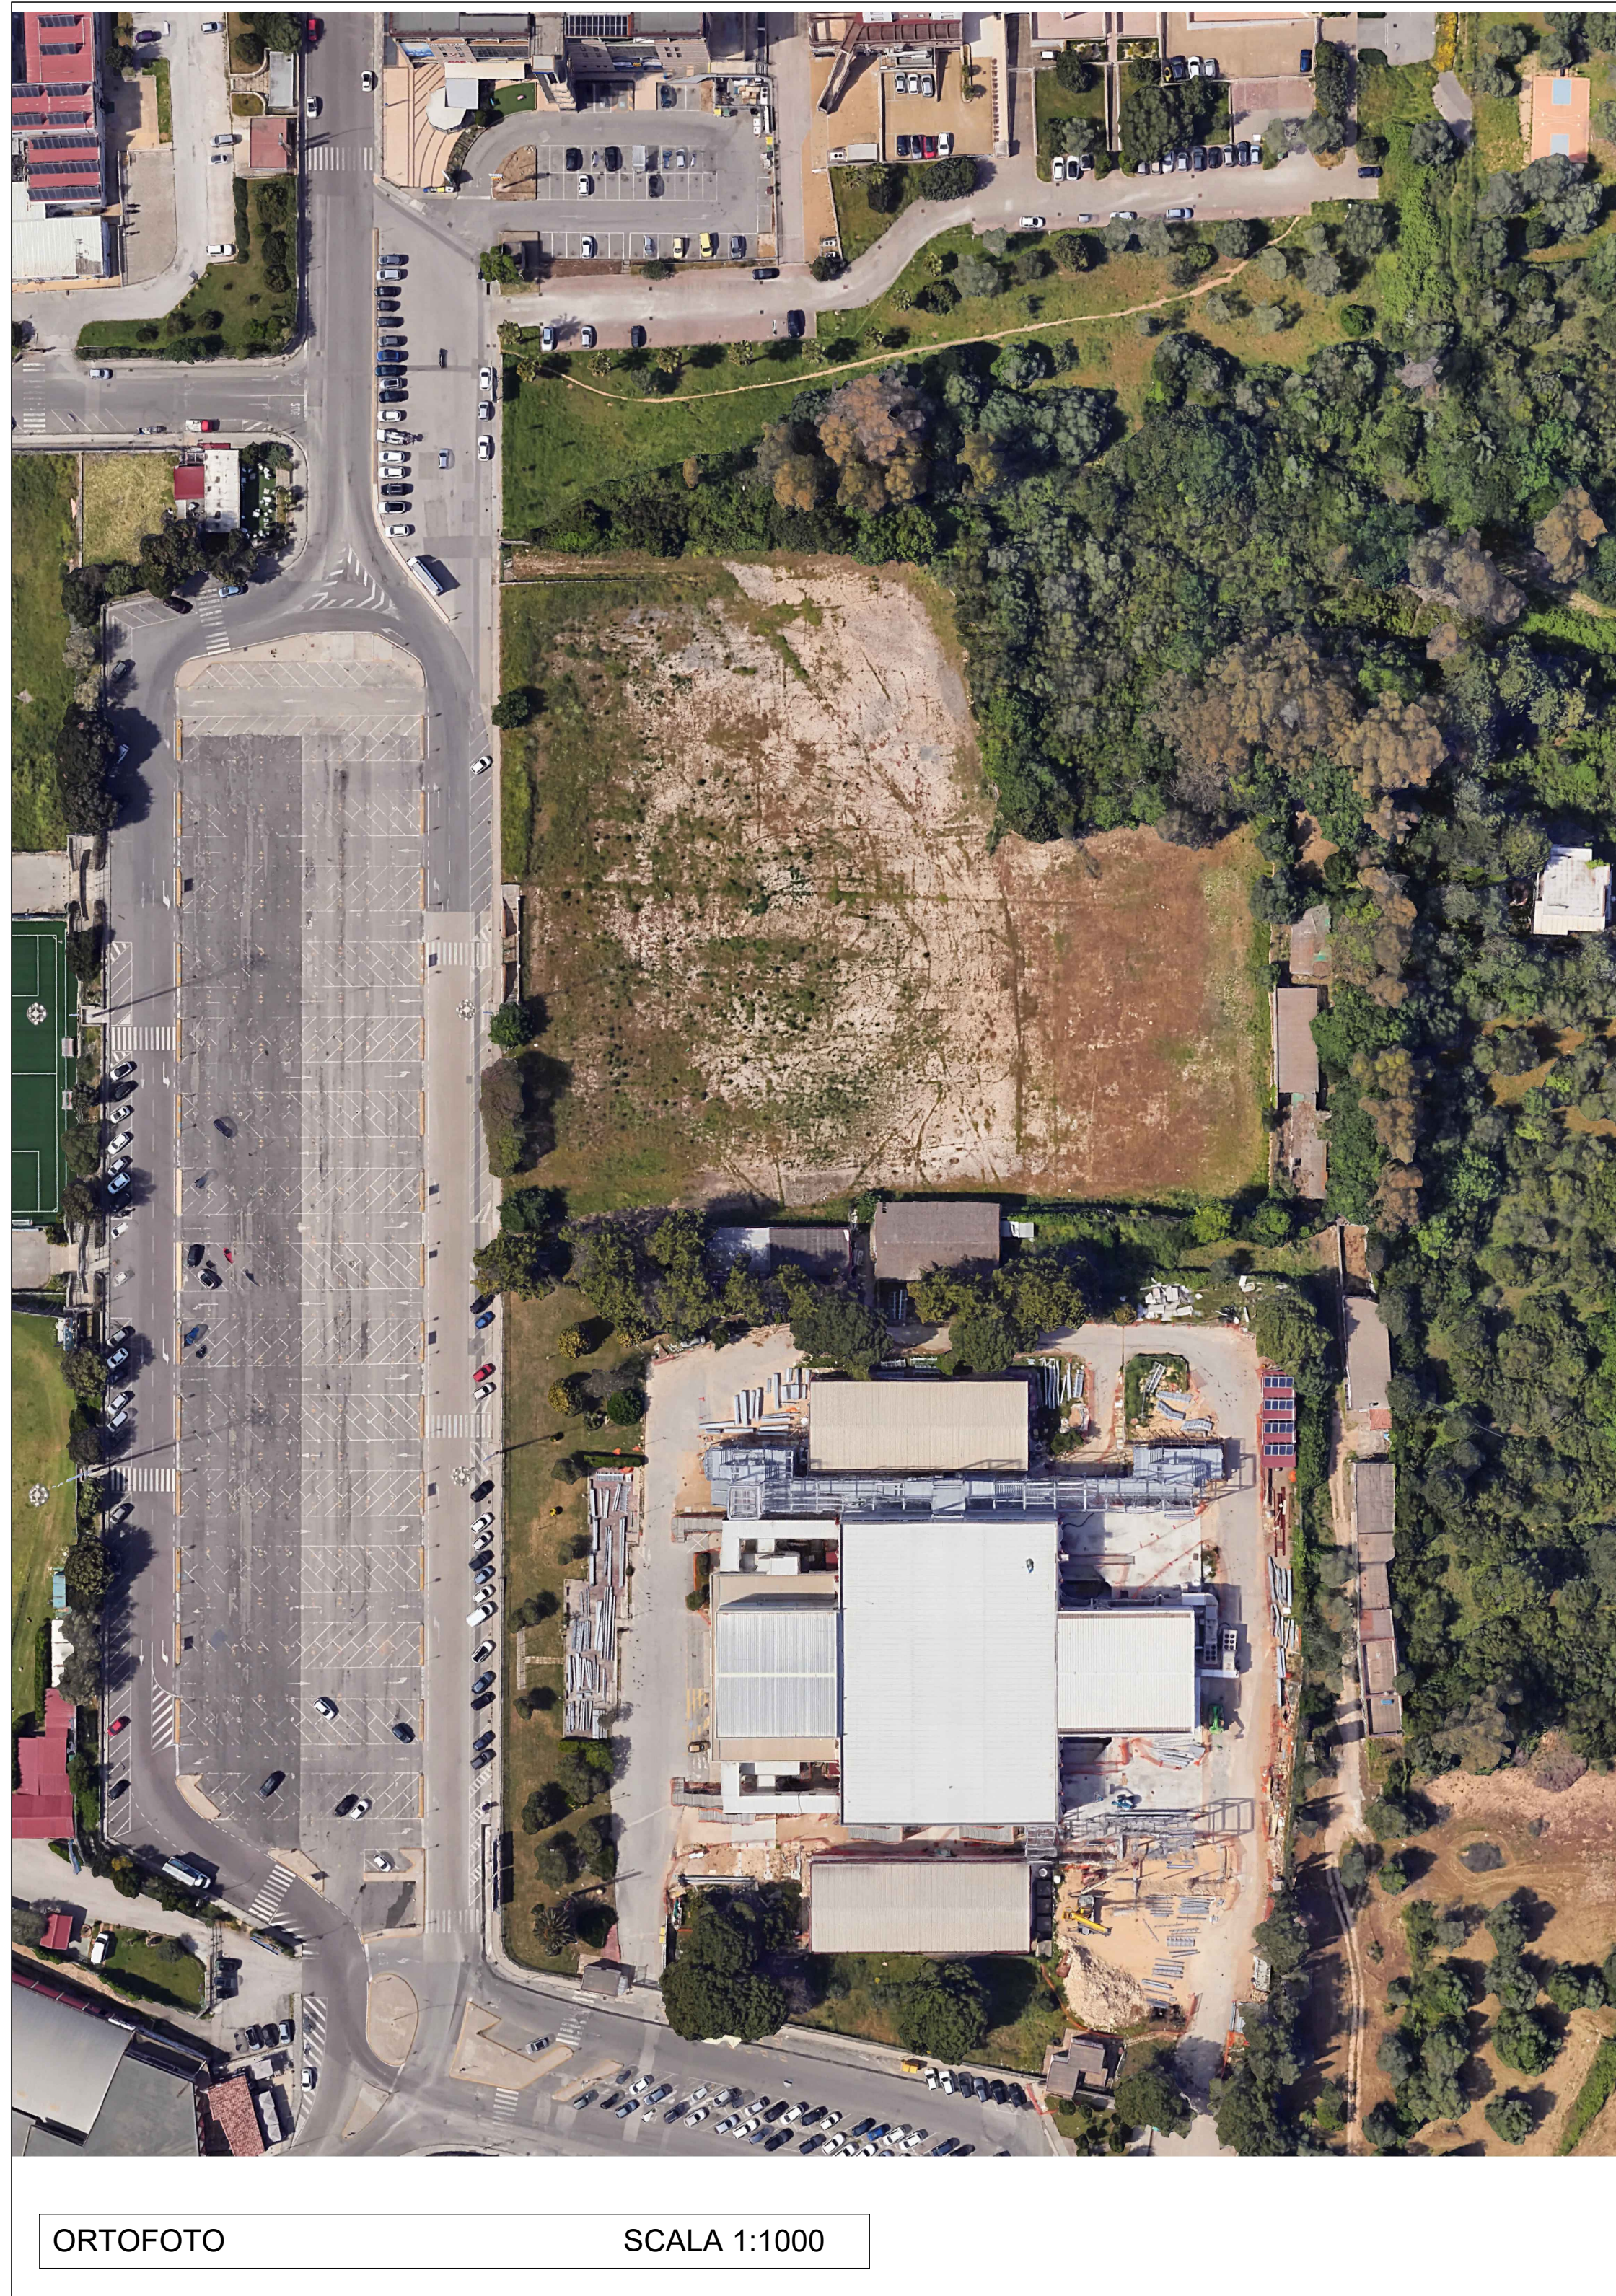

ORTOFOTO SCALA 1:1000



DOCUMENTAZIONE FOTOGRAFICA