


PIANO URBANISTICO ATTUATIVO DI INIZIATIVA PRIVATA
RELATIVO AL COMPARTO G1 DEL PUC IN PIAZZALE SEGNI

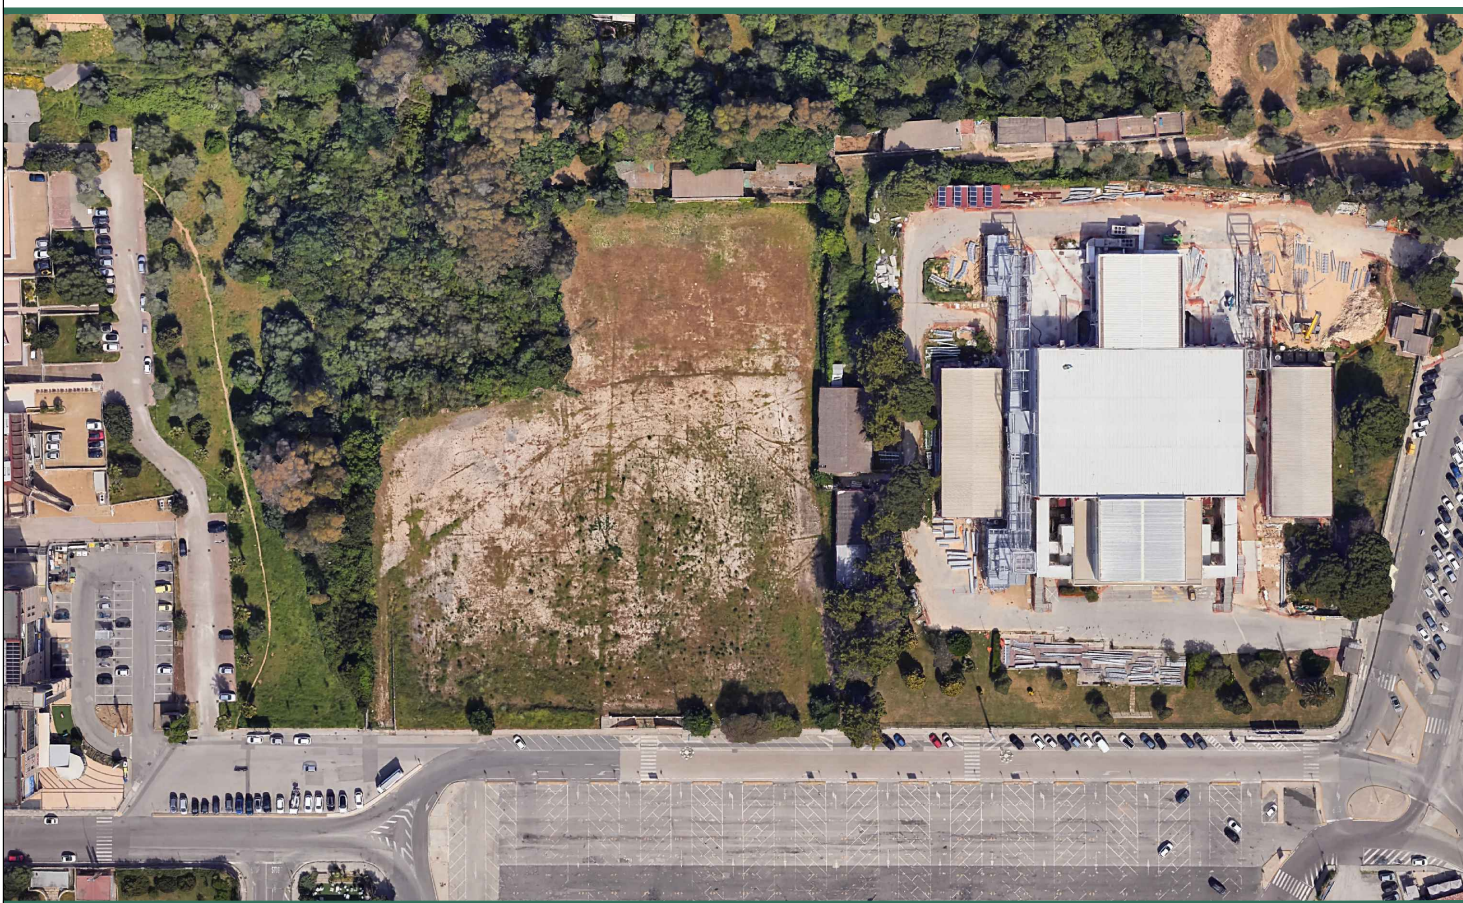


Ing. Dario Solmona

ICORT S.r.l. - Nuoro
 LOMBARDA COSTRUZIONI S.r.l. - Sassari
 TILOCCA S.r.l. - Burgos


TAV. 02.00

scala:	1:500
--------	-------

REV.	DATA	DESCRIZIONE	DISEGNO	CONTROLLO	APPROVAZIONE
00	11.2023	Prima consegna	L.F.	D.S.	R. S.

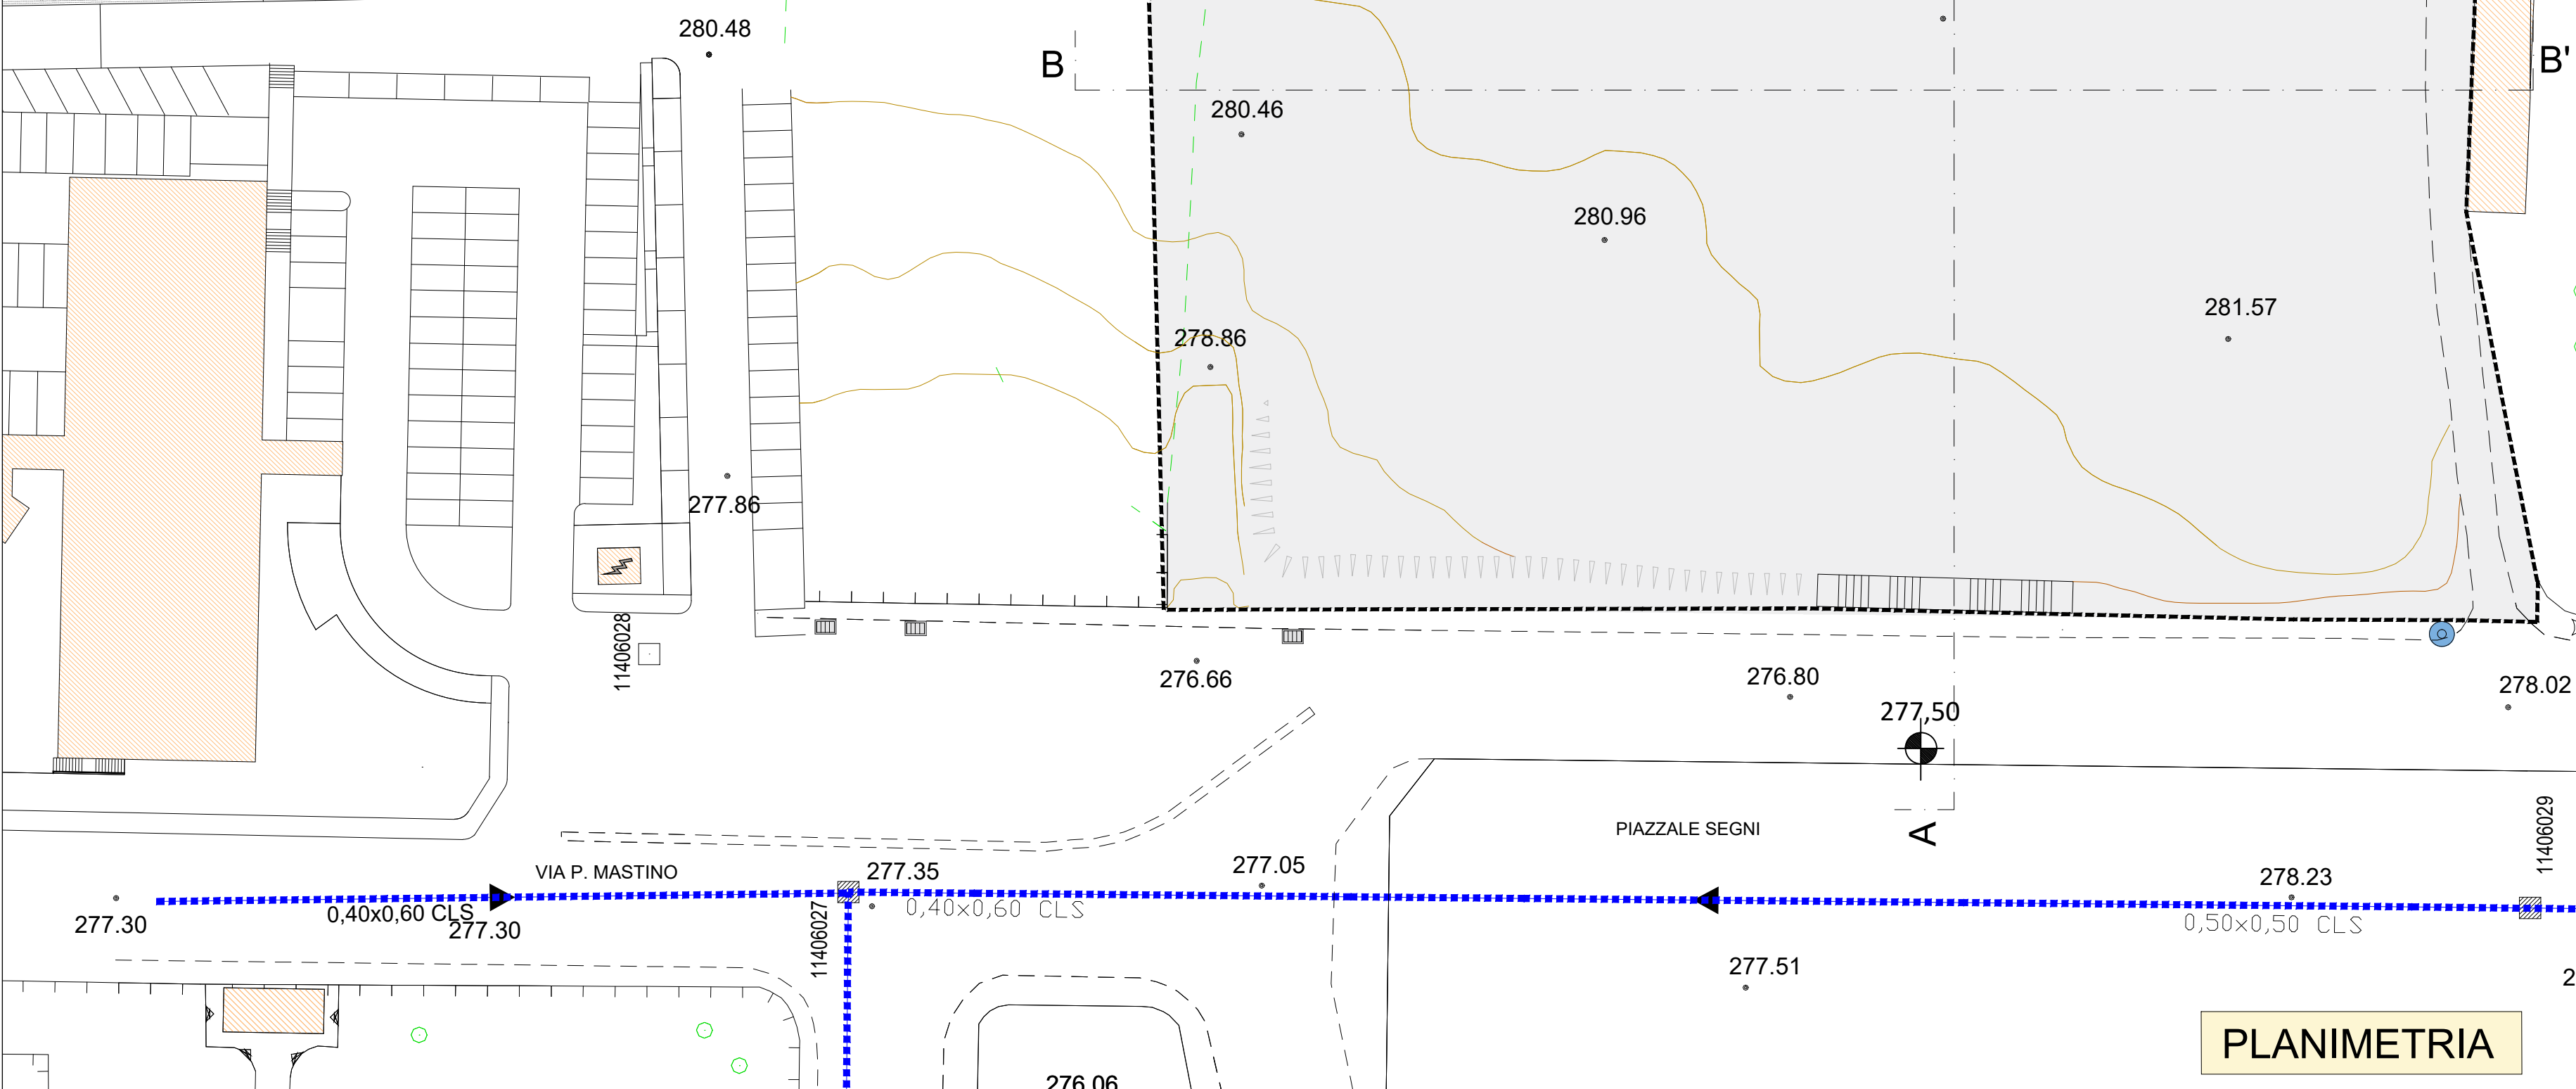

	PERIMETRAZIONE PUA
	TORRE FARO
	CADITOIE
	ADDUZIONE IDRICA
	FOGNATURE

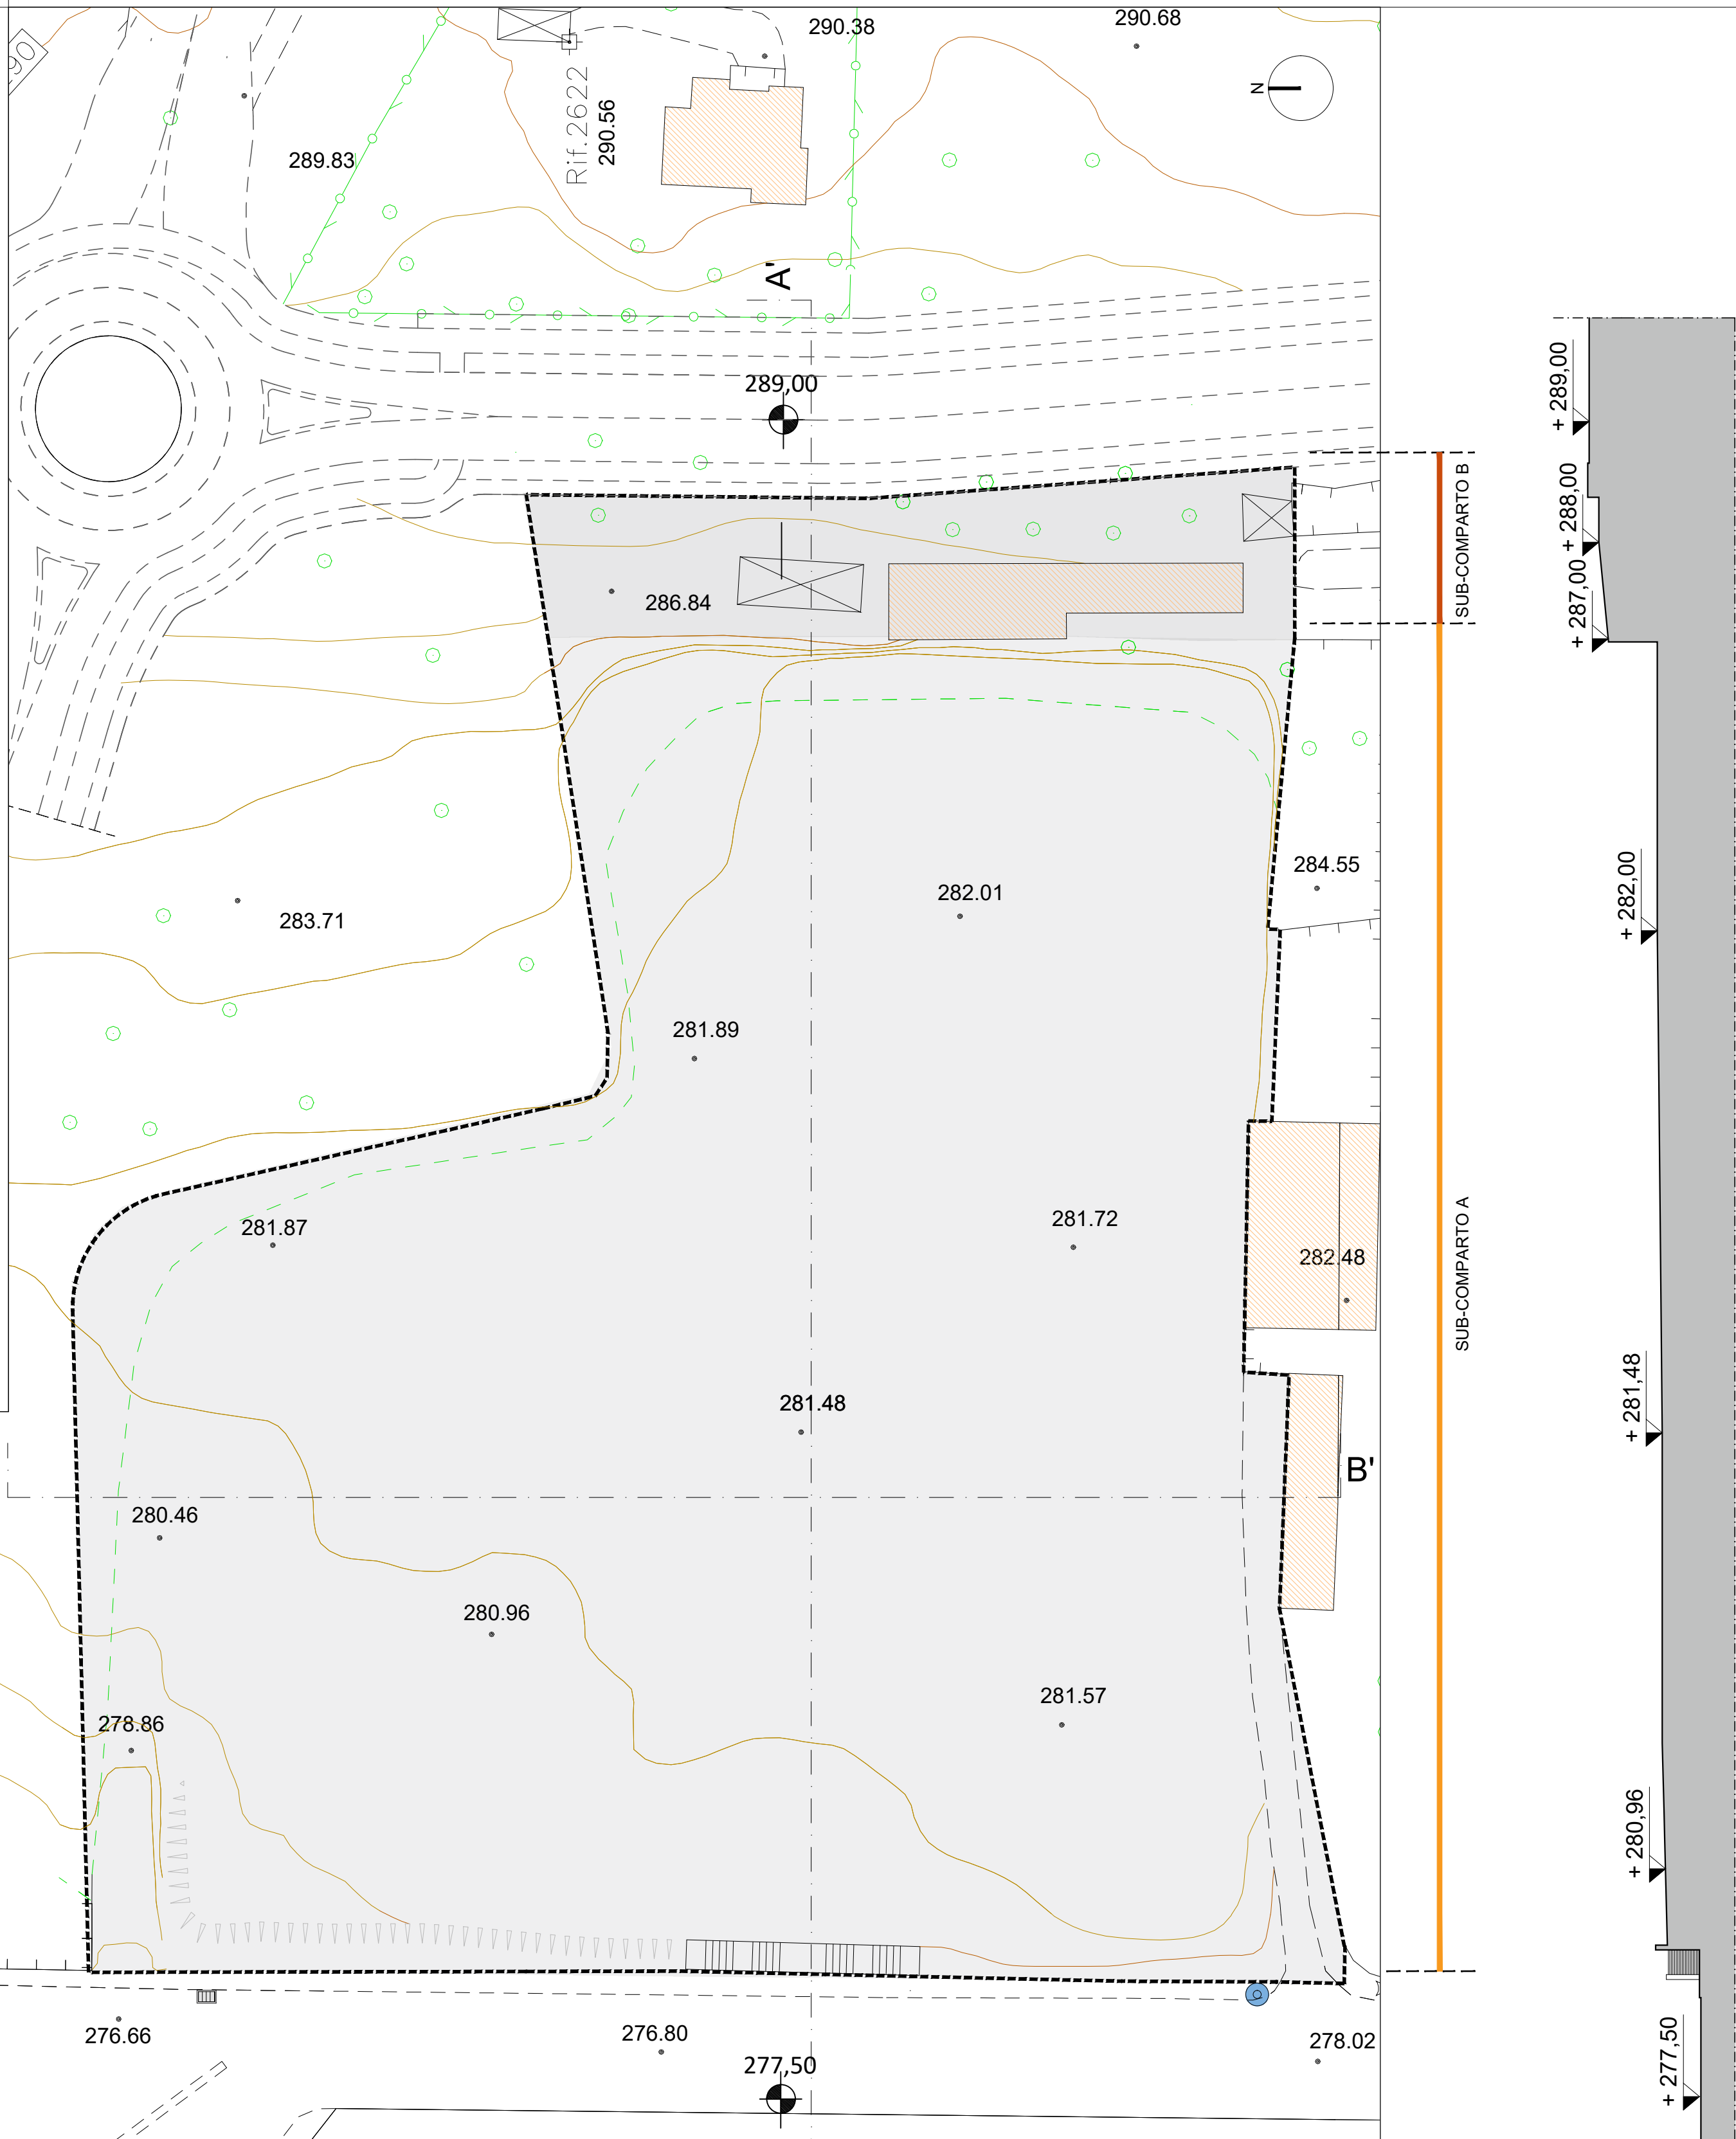

SEZIONE NORD-SUD BB'

SEZIONE OVEST - EST AA'