



COMUNE DI SASSARI

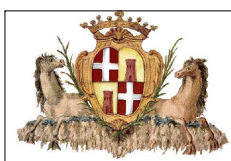

PUA SEGNI

PIANO URBANISTICO ATTUATIVO DI INIZIATIVA PRIVATA
RELATIVO AL COMPARTO G1 DEL PUC IN PIAZZALE SEGNI

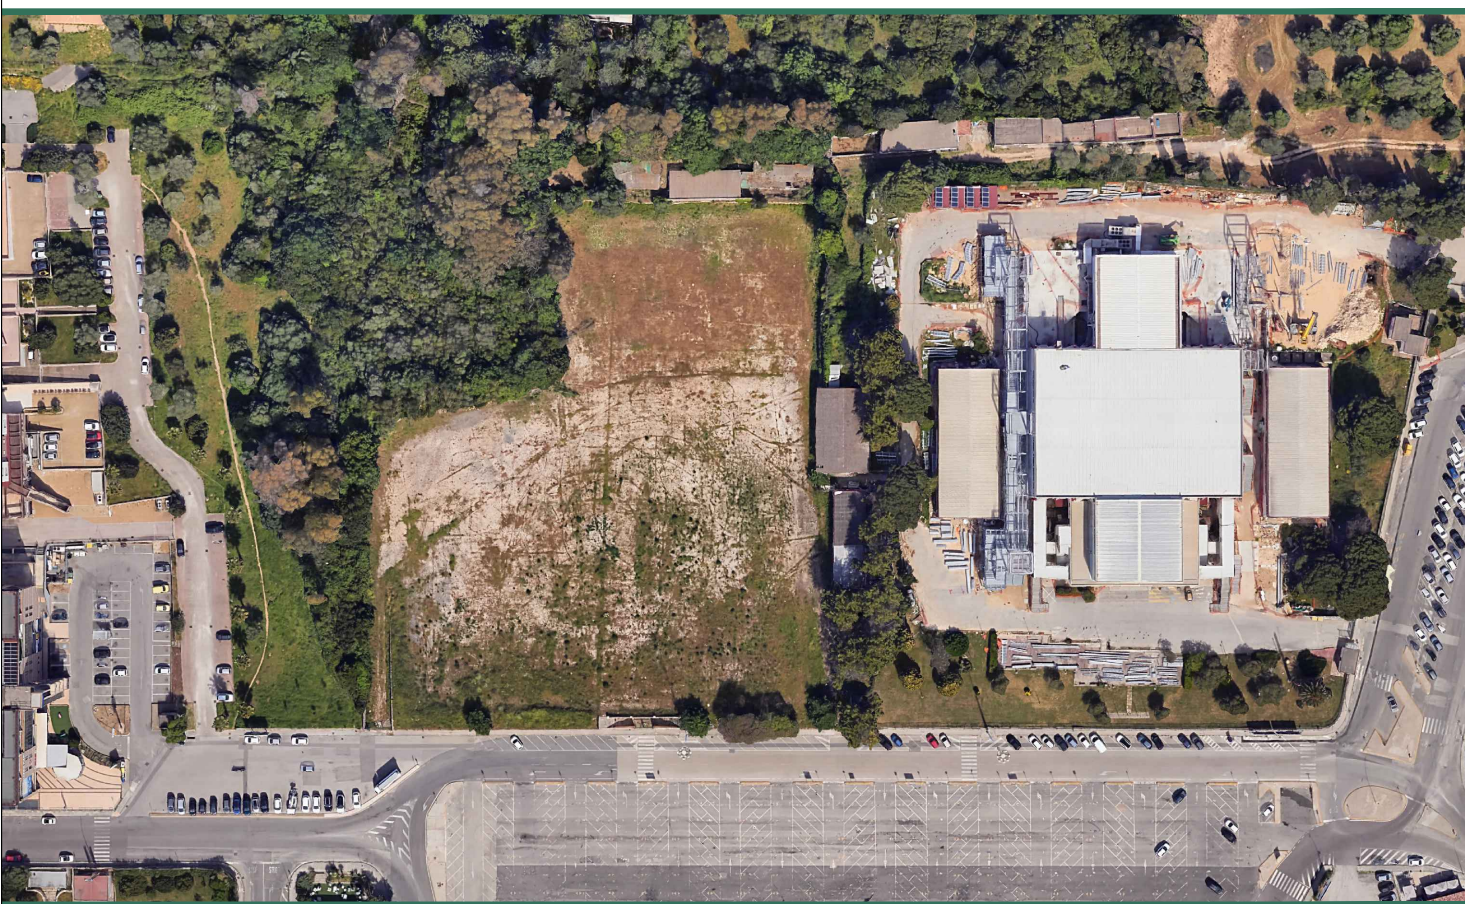

PROGETTAZIONE



Studio Solmona S.r.l.
Piazza Italia 34 - 07100 Sassari,
tel. 079231771
Ing. Dario Solmona



COMMITTENTE

ICORT S.r.l. - Nuoro
LOMBARDA COSTRUZIONI S.r.l. - Sassari
TILOCCA S.r.l. - Burgos

IPOTESI DI UTILIZZO SISTEMAZIONE GENERALE

TAV. 04.01

N. COMMESSA: S209 - 01 - 21				scala: 1:500	
REV.	DATA	DESCRIZIONE	DISEGNO	CONTROLLO	APPROVAZIONE
00	11.2023	Prima consegna	L.F.	D.S.	R. S.
01	02.2024	Seconda consegna	L.F.	D.S.	R. S.

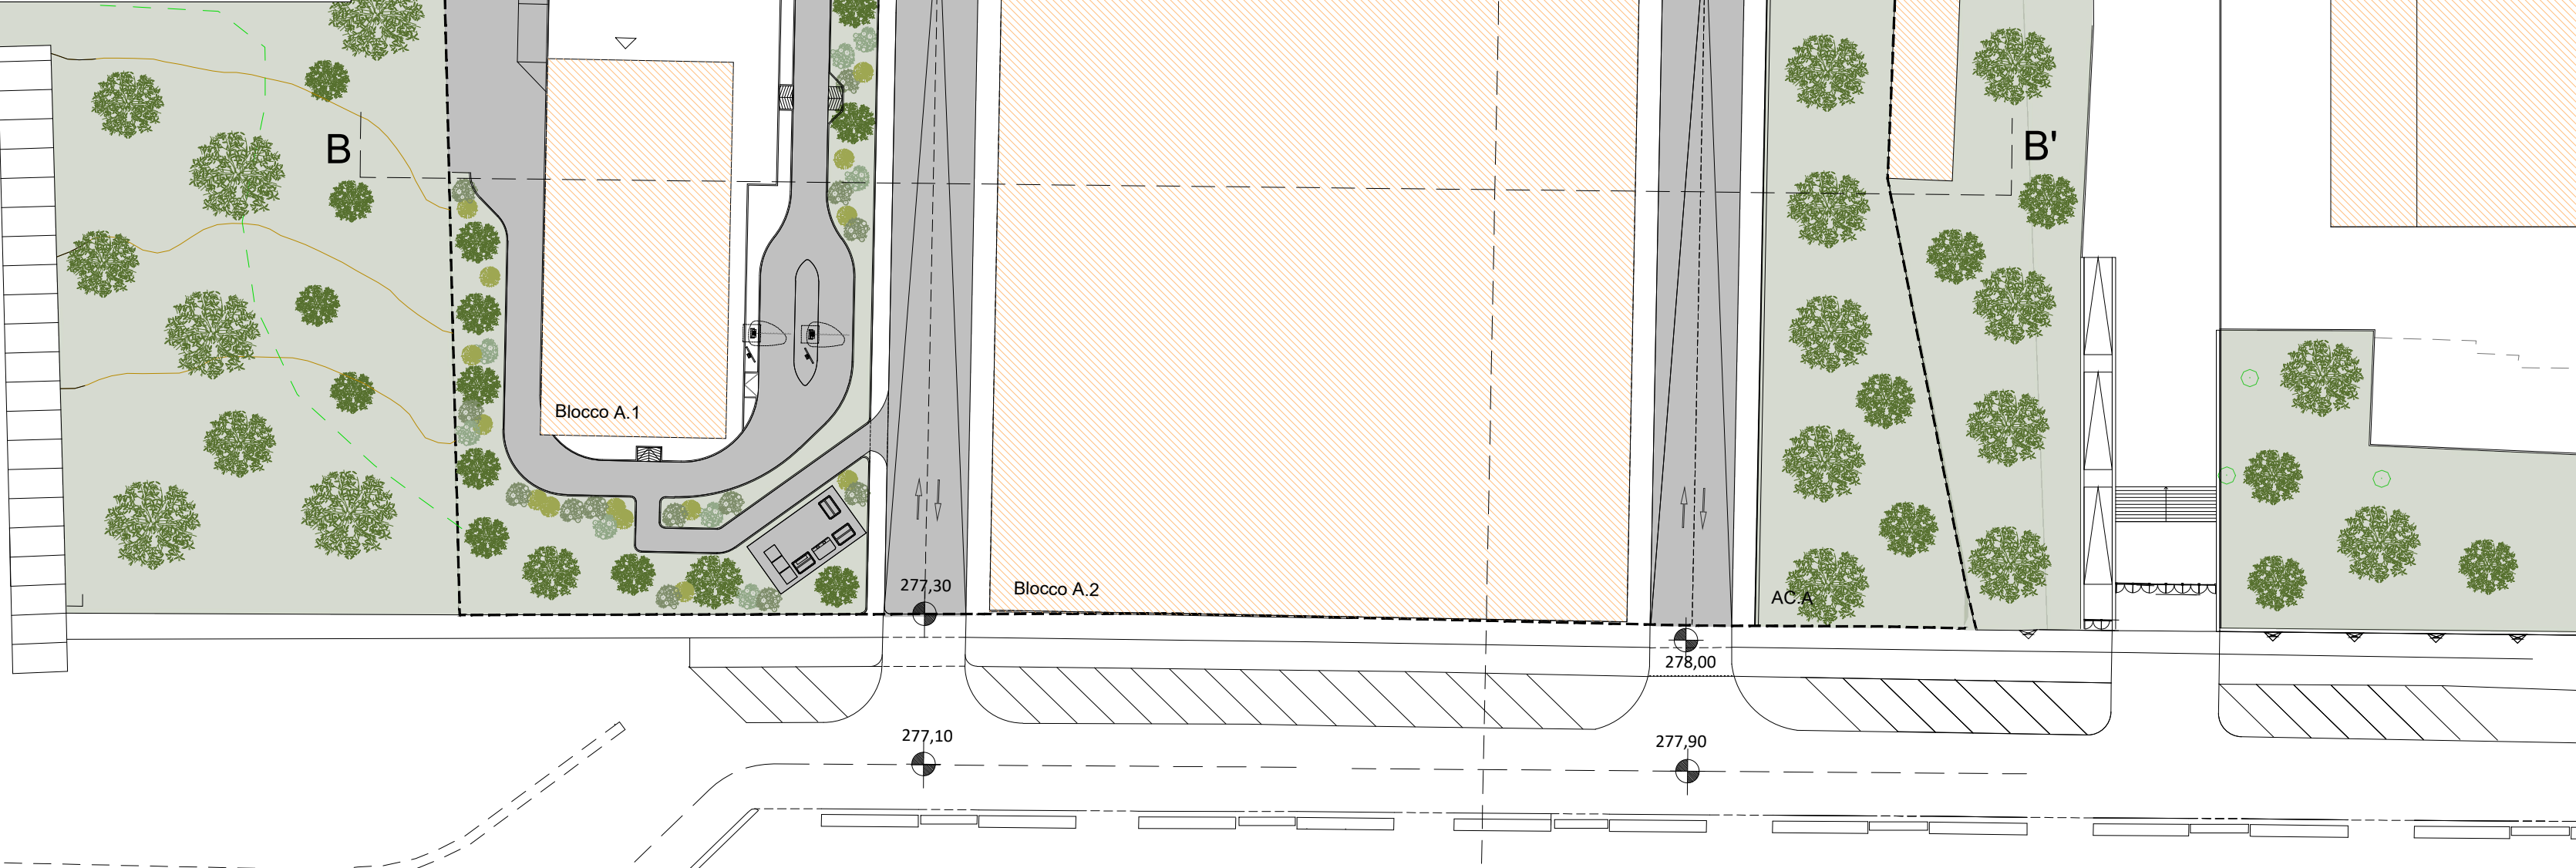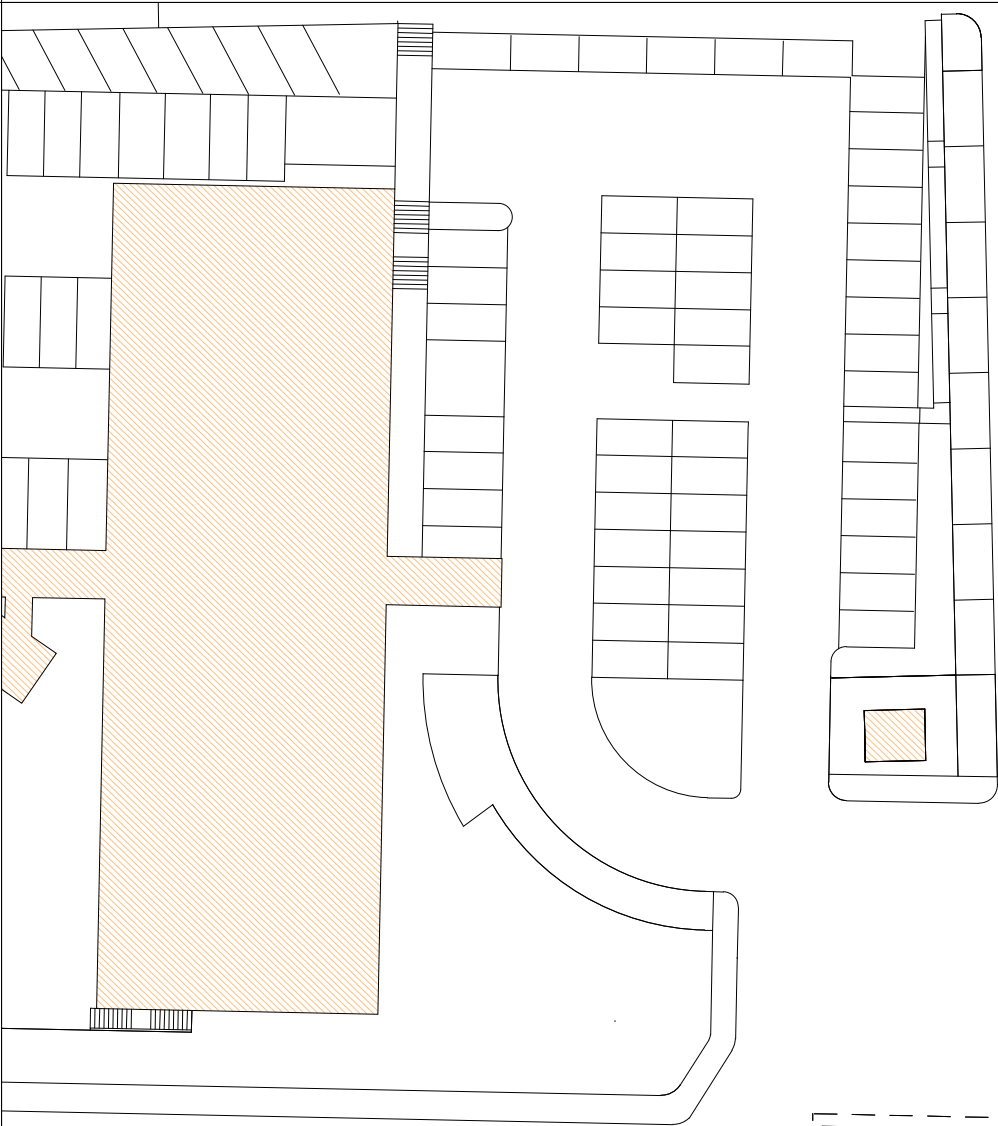


PLANIMETRIA

INVARIANZA IDRAULICA


- Superficie pavimentata	mq 5.590
- Superficie coperture	mq 6.330
- Superficie verde	mq 2.165
Totale	mq 14.085

SEZIONE B-B'

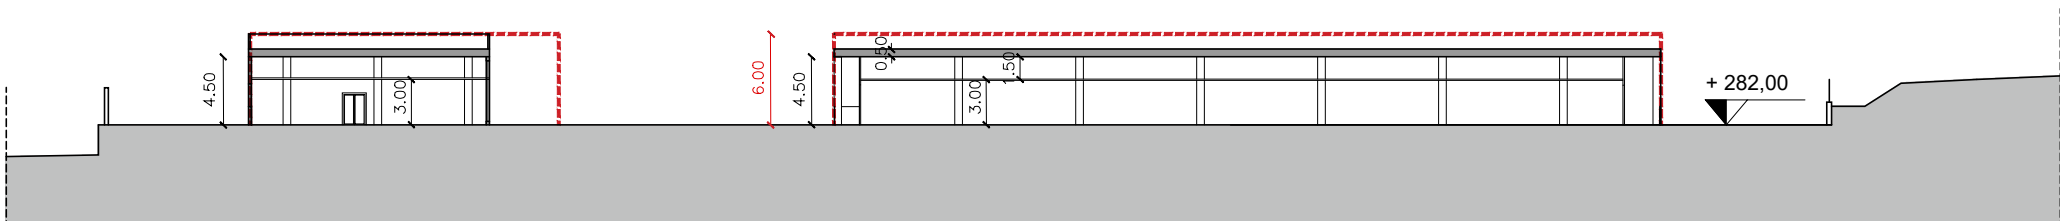

PROFILO REGOLATORE

SEZIONE A-A'

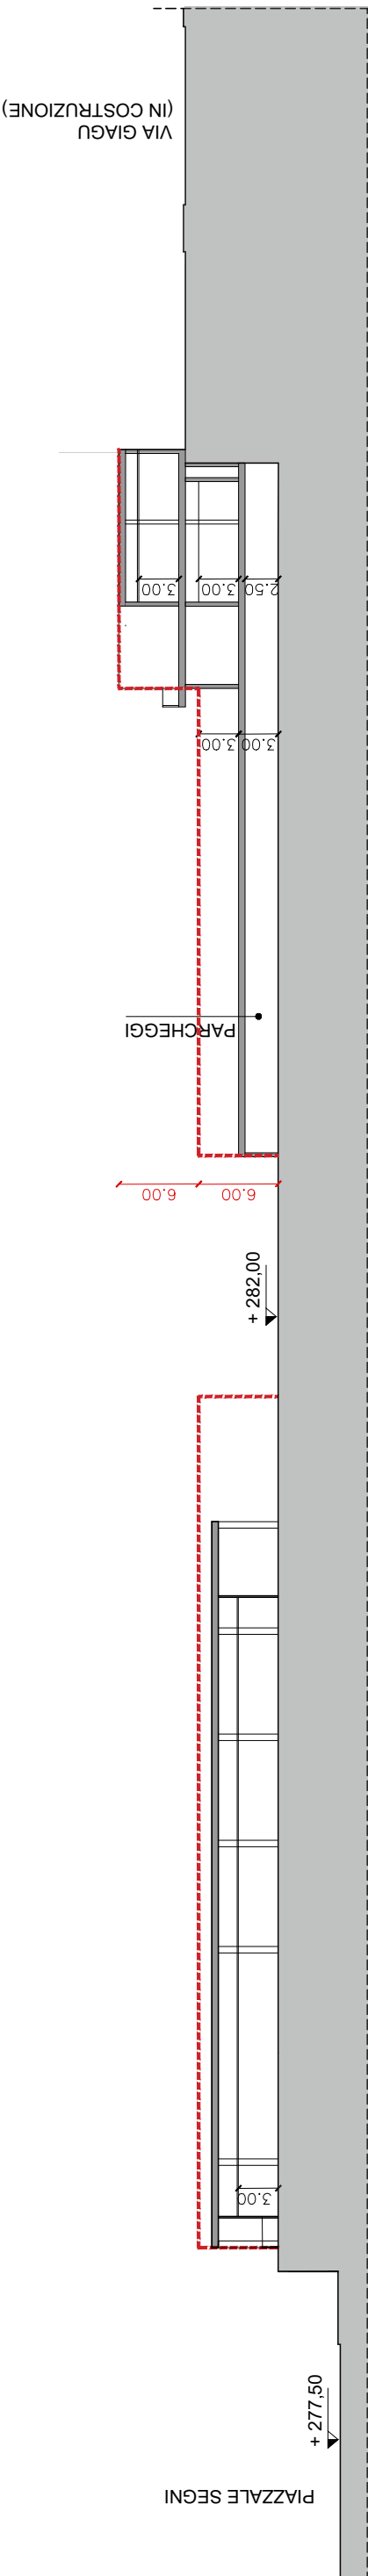

PROFILO REGOLATORE