




PUA SEGNI

PIANO URBANISTICO ATTUATIVO DI INIZIATIVA PRIVATA
RELATIVO AL COMPARTO G1 DEL PUC IN PIAZZALE SEGNI

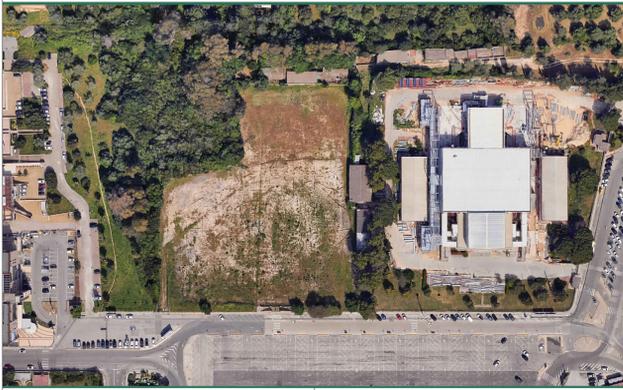

PROGETTAZIONE

Studio Solmona S.r.l.
Piazza Italia 94 - 07100 Sassari,
tel. 079231771
Ing. Dario Solmona

COMMITTENTE


ICORT S.r.l. - Nuoro
LOMBARDA COSTRUZIONI S.r.l. - Sassari
TILOCCA S.r.l. - Burgos

**IPOTESI DI UTILIZZO BLOCCO A.2
PIANTE E PROSPETTI**


TAV. 06.00

REV.	DATA	DESCRIZIONE	DISEGNO	CONTROLLO	APPROVAZIONE
00	02/2024	Seconda consegna	L.F.	D.S.	R.S.

N. COMMESSA: S209 - 01 - 21 scala: 1:200

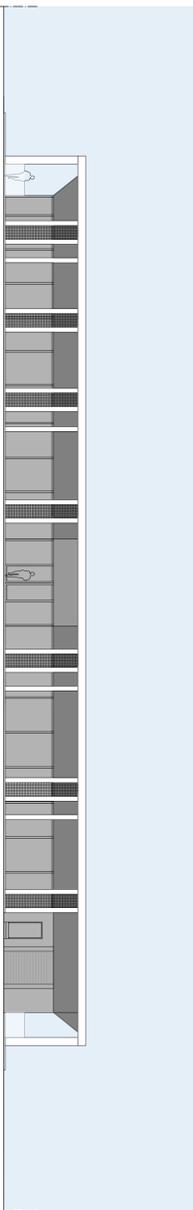

PROSPETTO TIPO

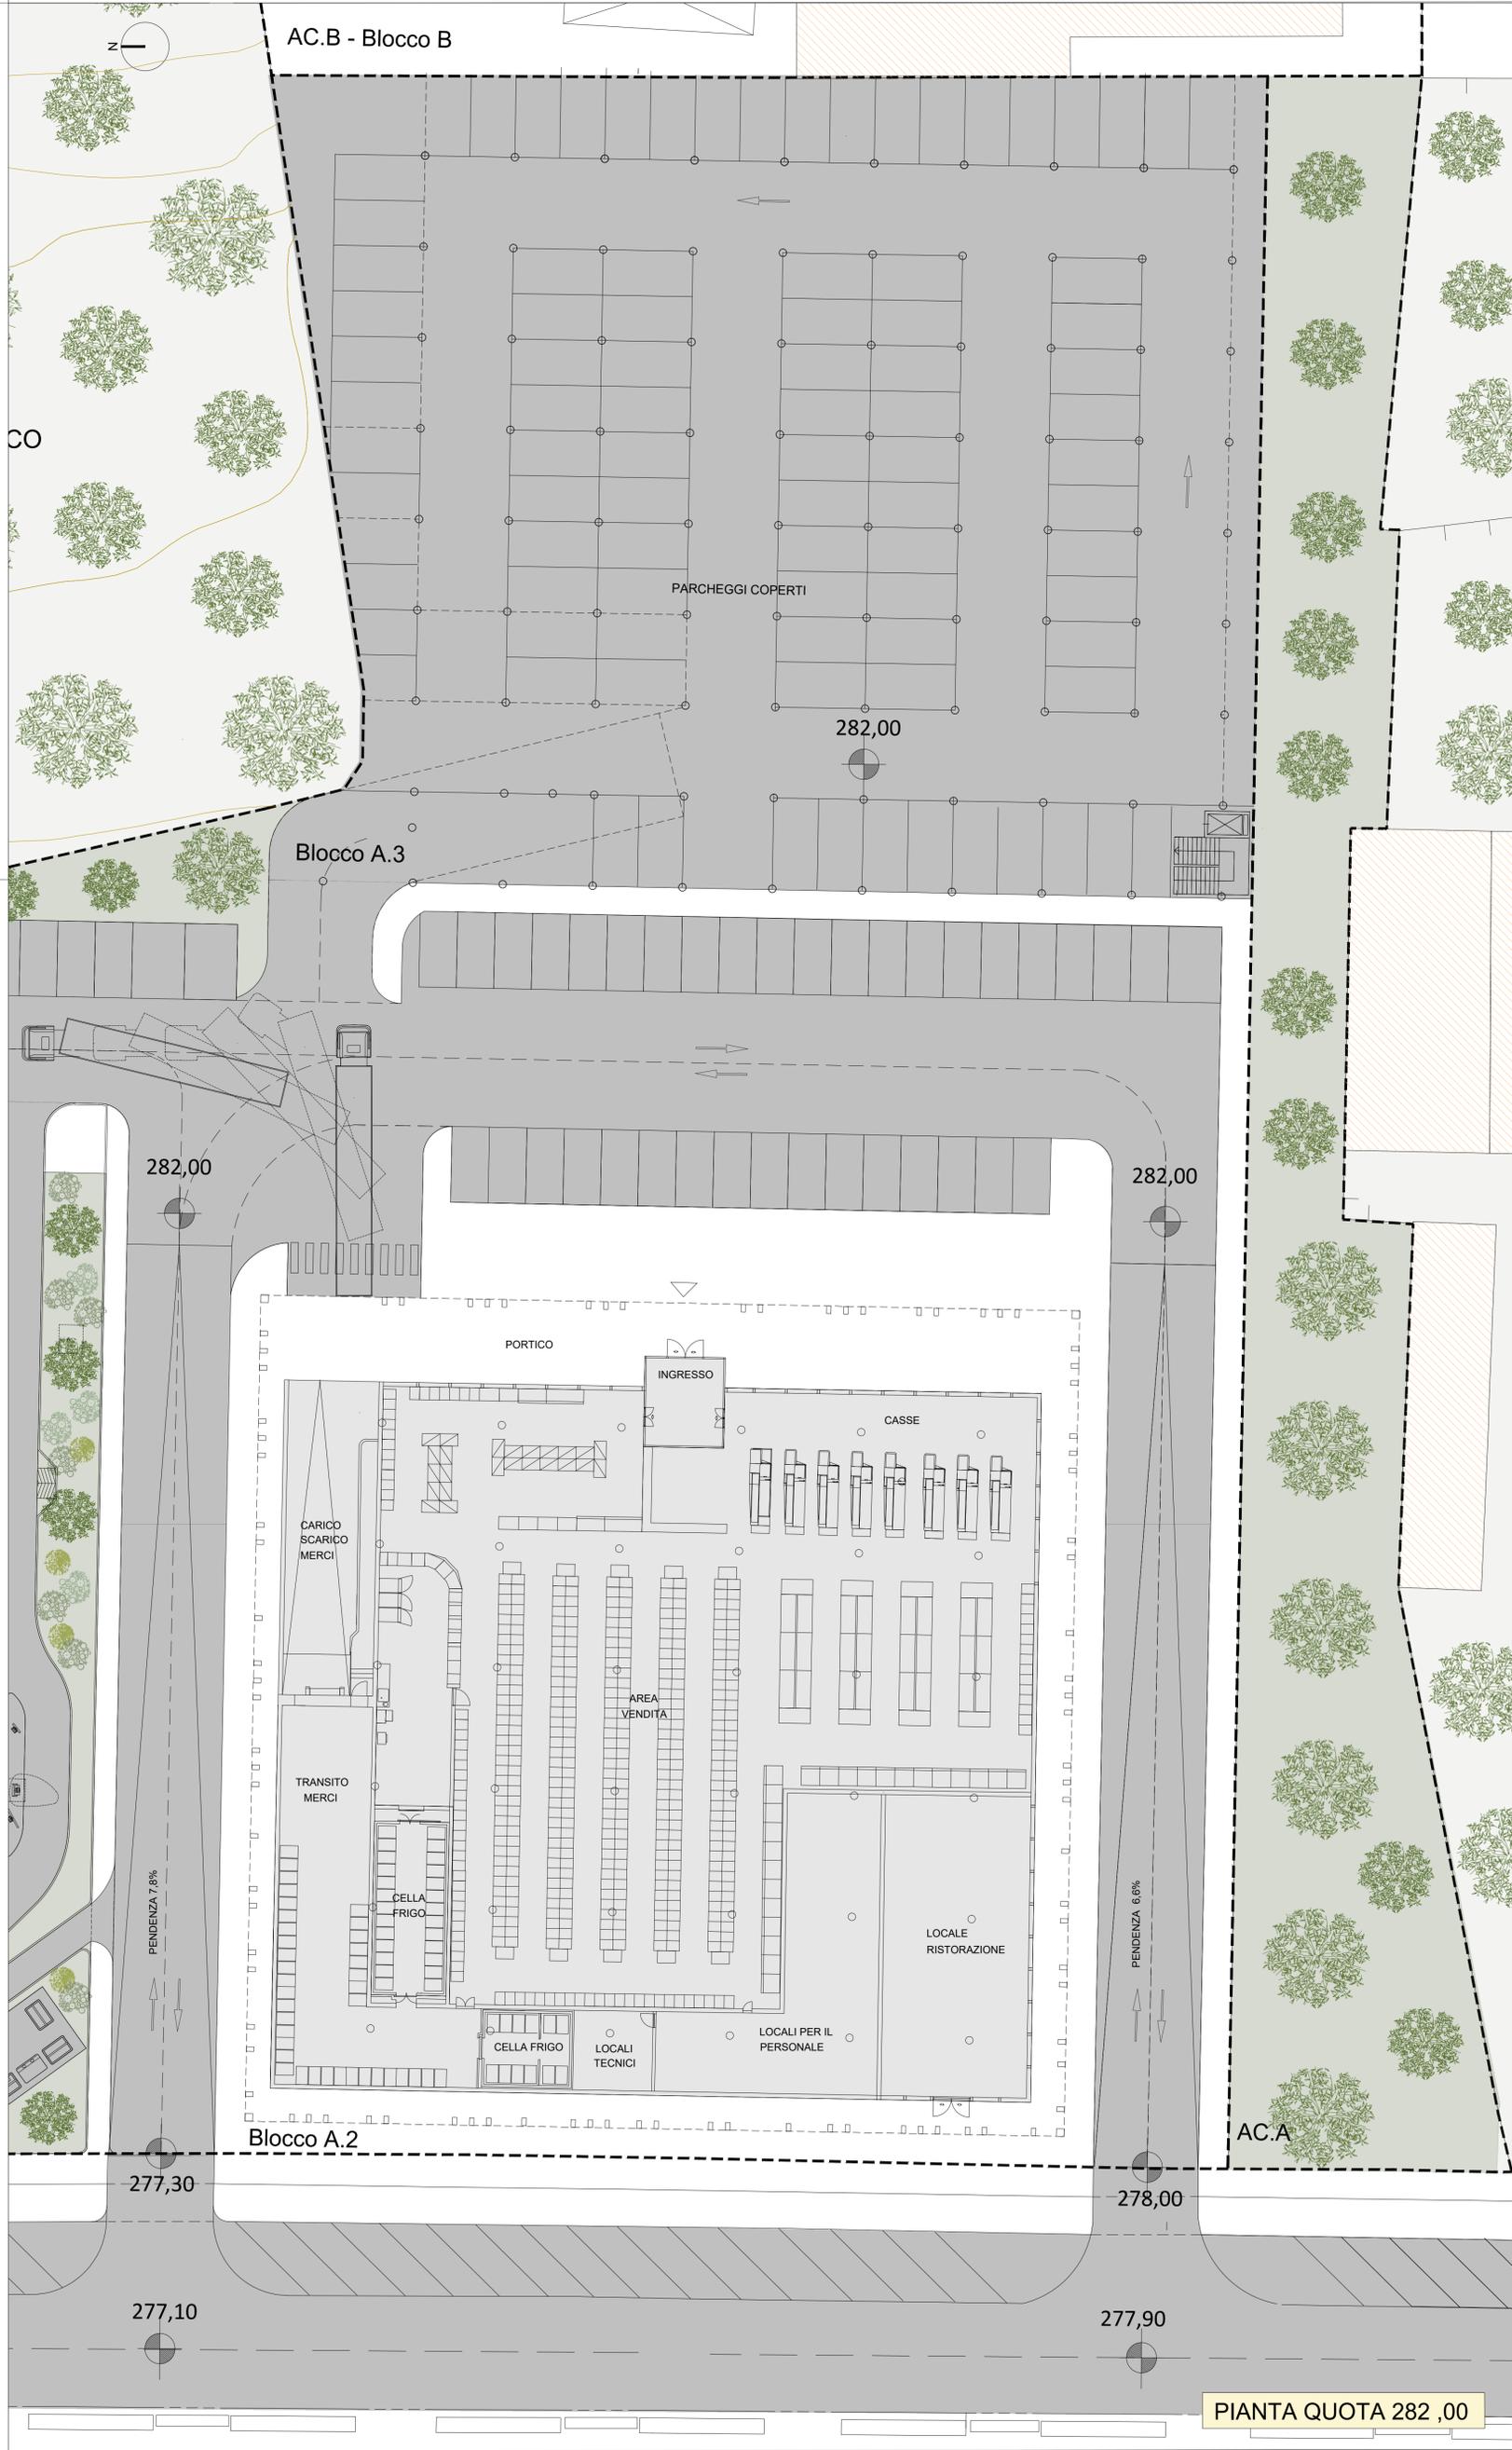

PIANTA QUOTA 282 ,00