


PUA SEGNI

PIANO URBANISTICO ATTUATIVO DI INIZIATIVA PRIVATA
RELATIVO AL COMPARTO G1 DEL PUC IN PIAZZALE SEGNI

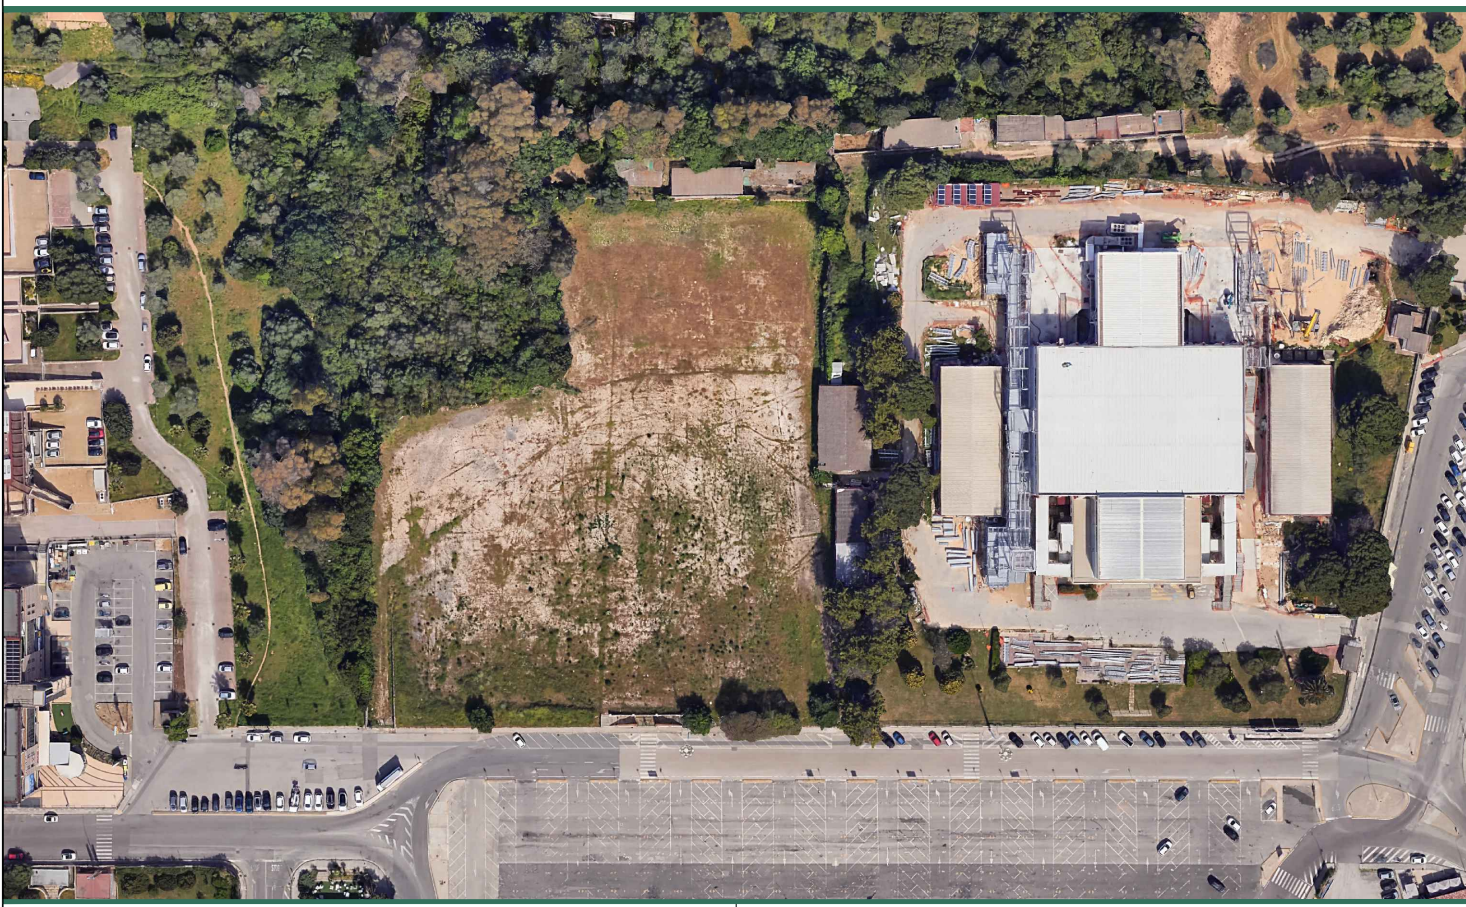

PROGETTAZIONE



Studio Solmona S.r.l.
Piazza Italia 34 - 07100 Sassari,
tel. 079231771

Ing. Dario Solmona

COMMITTENTE

ICORT S.r.l. - Nuoro
LOMBARDA COSTRUZIONI S.r.l. - Sassari
TILOCCA S.r.l. - Burgos

IPOTESI DI UTILIZZO BLOCCO A.3
PIANTE E PROSPETTI

TAV. 07.00

N. COMMESSA: S209 - 01 - 21				scala: 1:200		
REV.	DATA	DESCRIZIONE	DISEGNO	CONTROLLO	APPROVAZIONE	
00	02.2024	Seconda consegna	L.F.	D.S.	R. S.	

