



COMUNE DI SASSARI

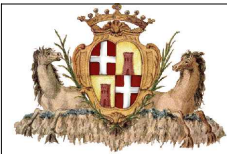

PUA SEGNI

PIANO URBANISTICO ATTUATIVO DI INIZIATIVA PRIVATA
RELATIVO AL COMPARTO G1 DEL PUC IN PIAZZALE SEGNI

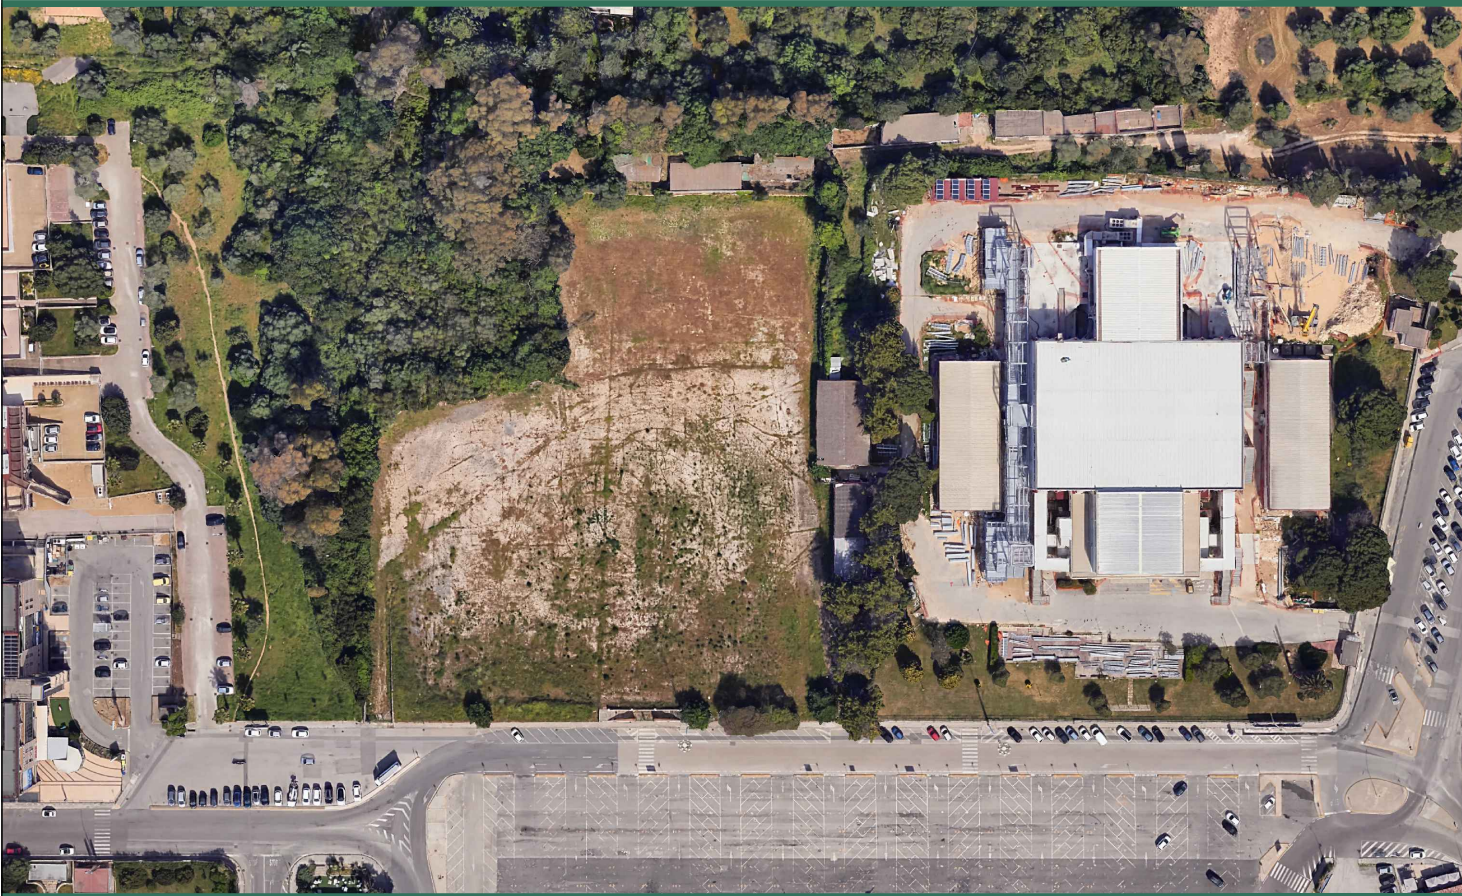

PROGETTAZIONE



Studio Solmona S.r.l.
Piazza Italia 34 - 07100 Sassari,
tel. 079231771

Ing. Dario Solmona




COMMITTENTE

ICORT S.r.l. - Nuoro
LOMBARDA COSTRUZIONI S.r.l. - Sassari
TILOCCA S.r.l. - Burgos

OPERE ADDIZIONALI SISTEMAZIONE AREA AC.A

TAV. 08.00

N. COMMESSA: S209 - 01 - 21				scala: 1:200	
REV.	DATA	DESCRIZIONE	DISEGNO	CONTROLLO	APPROVAZIONE
00	02.2024	Seconda consegna	L.F.	D.S.	R. S.

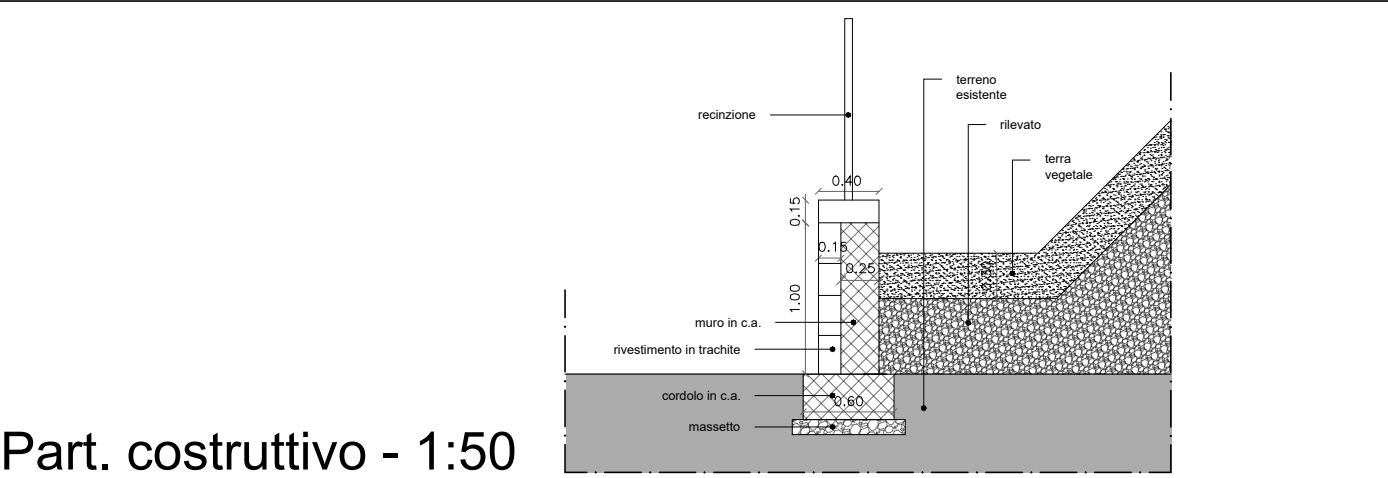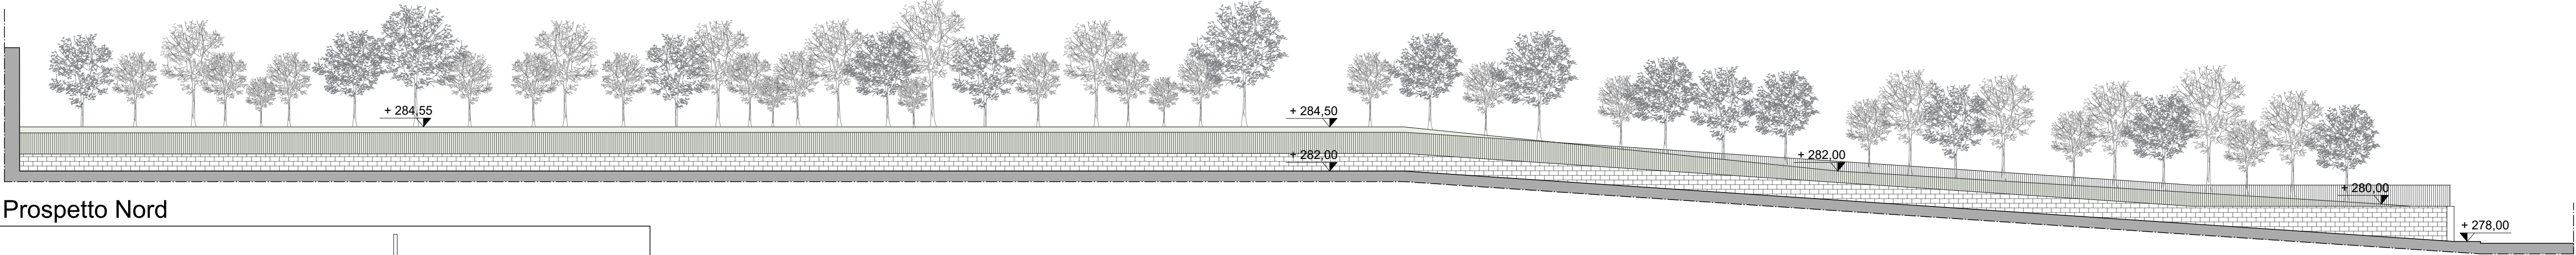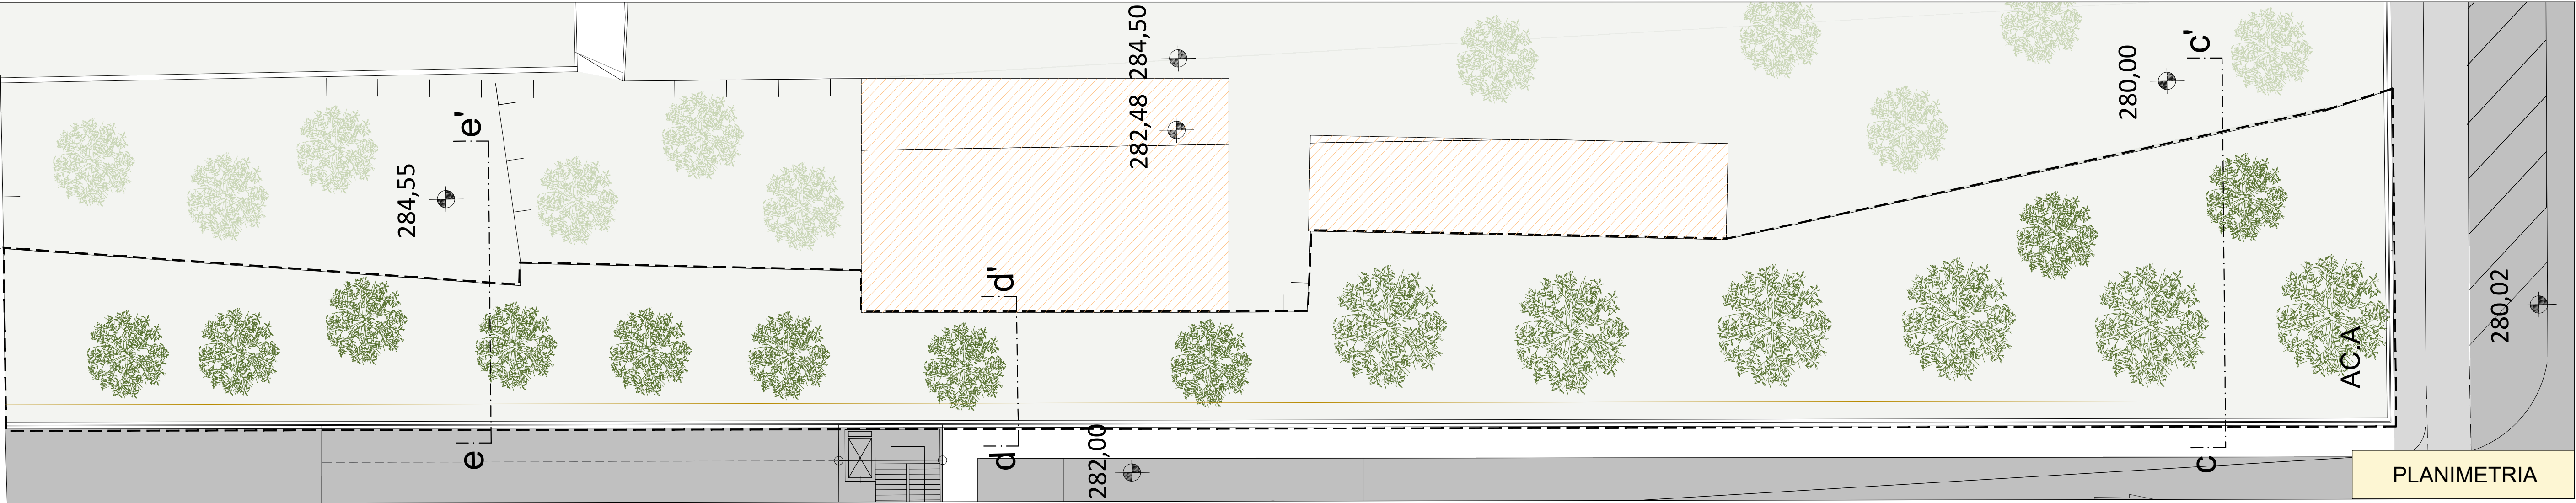

Sezione cc'

Sezione dd'

Sezione ee'

PROSPETTI E SEZIONI

