


COMUNE DI SASSARI

PUA SEGNI

PIANO URBANISTICO ATTUATIVO DI INIZIATIVA PRIVATA  
RELATIVO AL COMPARTO G1 DEL PUC IN PIAZZALE SEGNI

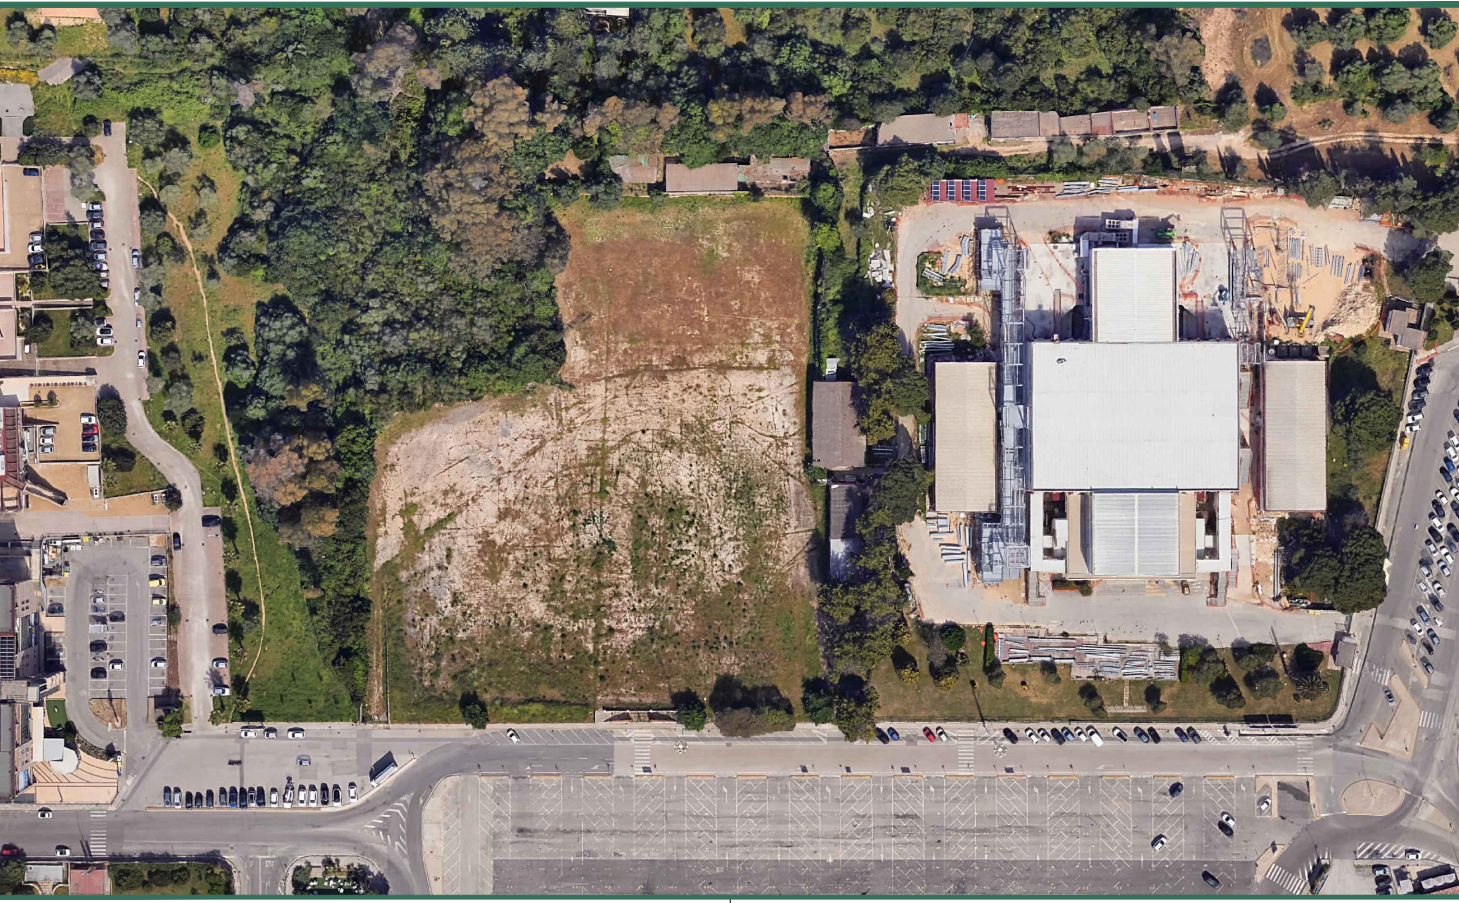

PROGETTAZIONE

Studio Solmona S.r.l.  
Piazza Italia 34 - 07100 Sassari,  
tel. 079231771  
Ing. Dario Solmona

COMMITTENTE

ICORT S.r.l. - Nuoro  
LOMBARDA COSTRUZIONI S.r.l. - Sassari  
TILOCCA S.r.l. - Burgos

INQUADRAMENTI - ORTOFOTO  
DOCUMENTAZIONE FOTOGRAFICA

TAV. 01.01

N. COMMESSA: S209 - 01 - 21

scala: 1:1.000 e 1:4.000

| REV. | DATA    | DESCRIZIONE      | DISEGNO | CONTROLLO | APPROVAZIONE |
|------|---------|------------------|---------|-----------|--------------|
| 00   | 11/2023 | Prima consegna   | L.F.    | D.S.      | R.S.         |
| 01   | 02/2024 | Seconda consegna | L.F.    | D.S.      | R.S.         |

LEGENDA

--- LIMITI DEL PUA

SUB-COMPARTO A

SUB-COMPARTO B

DIMENSIONI DEL PUA

MAPPALE 1207: mq 14.085

MAPPALE 2093 (parte): mq 773

MAPPALE 2341: mq 482

SUB COMPARTO A

SUB COMPARTO B

TOTALE

mq 15.340

