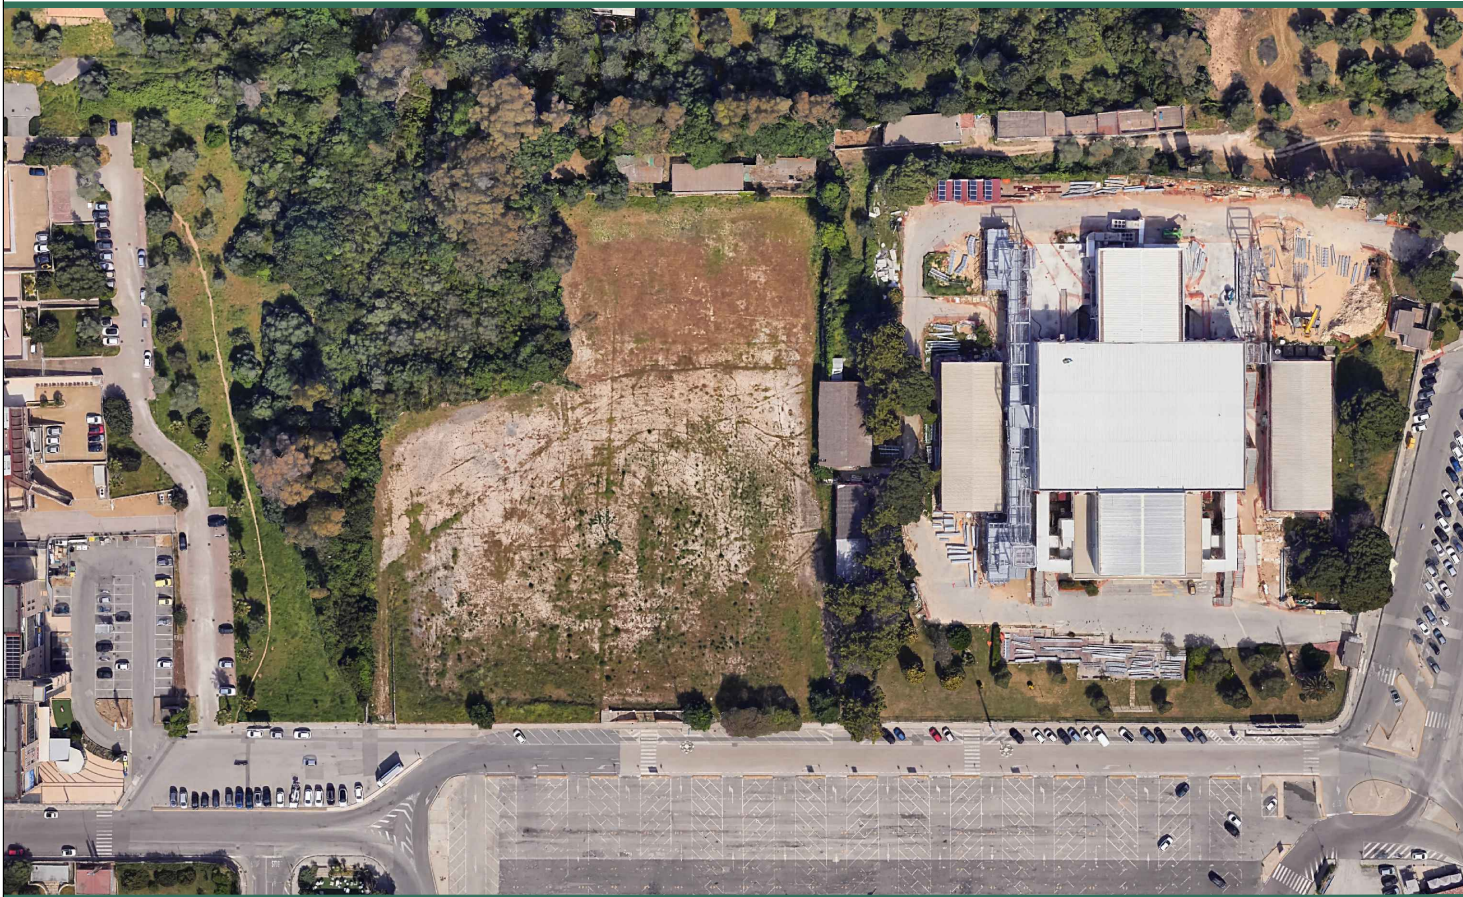


PUA SEGNI

PIANO URBANISTICO ATTUATIVO DI INIZIATIVA PRIVATA
RELATIVO AL COMPARTO G1 DEL PUC IN PIAZZALE SEGNI

PROGETTAZIONE

Studio Solmona S.r.l.
Piazza Italia 34 - 07100 Sassari,
tel. 079231771
Ing. Dario Solmona

COMMITTENTE

ICORT S.r.l. - Nuoro
LOMBARDA COSTRUZIONI S.r.l. - Sassari
TILOCCA S.r.l. - Burgos


STATO DI FATTO

TAV. 02.02

N. COMMESSA: S209 - 01 - 21


scala: 1:500

REV.	DATA	DESCRIZIONE	DISEGNO	CONTROLLO	APPROVAZIONE
00	11.2023	Prima consegna	L.F.	D.S.	R. S.
01	02.2024	Seconda consegna	L.F.	D.S.	R. S.
02	07.2025	Osservazioni al PUA	G.C.	D.S.	R. S.

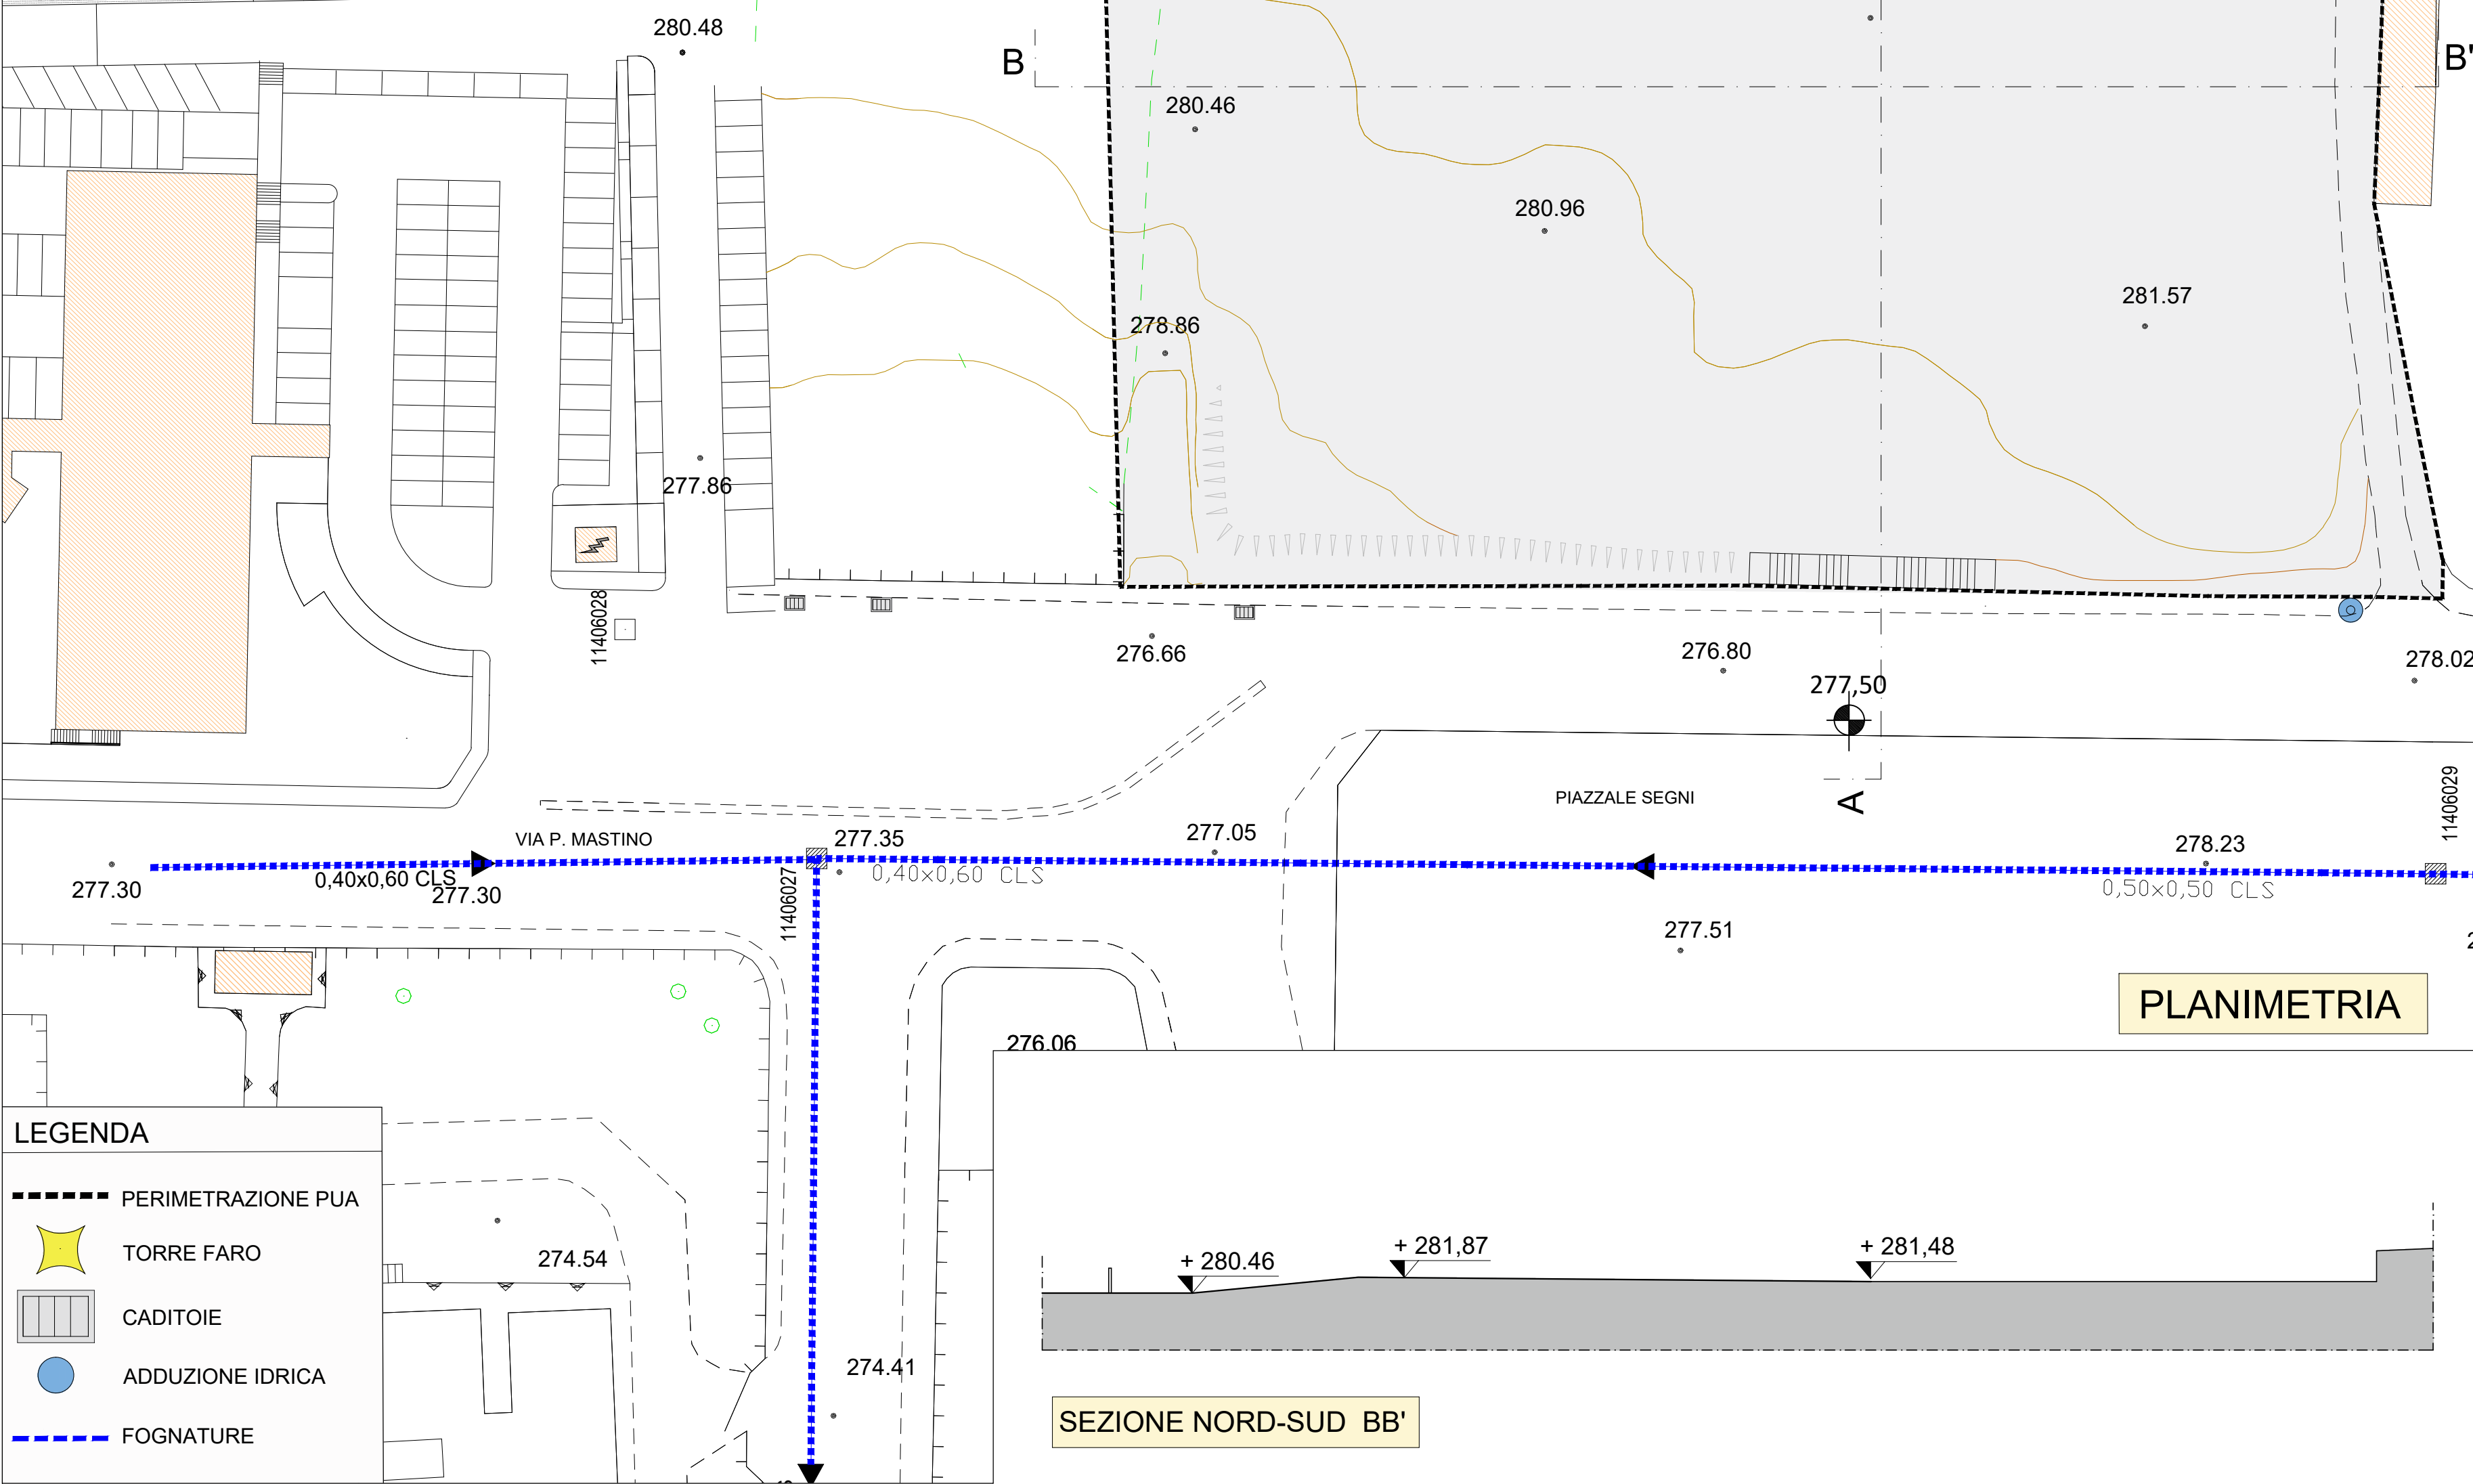

PLANIMETRIA

SEZIONE NORD-SUD BB'

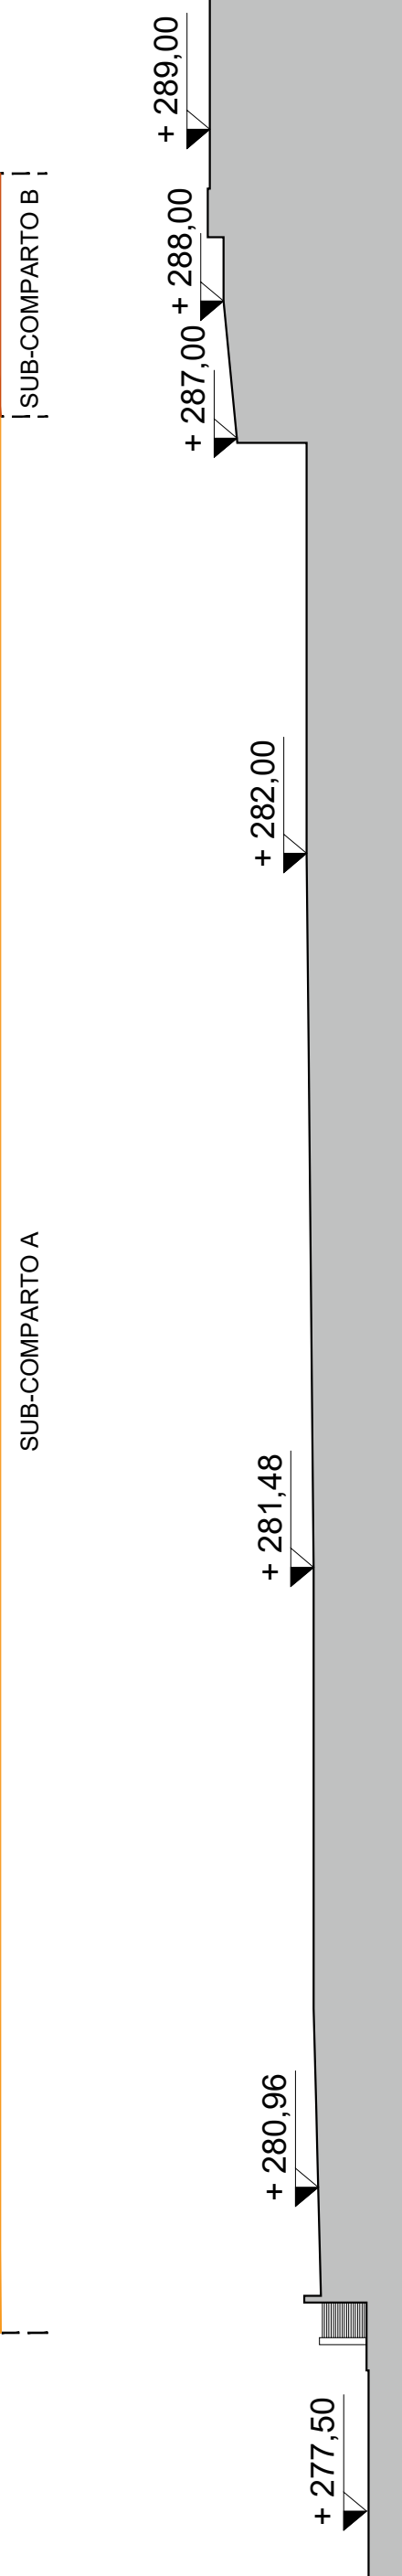

SEZIONE OVEST - EST AA'