



COMUNE DI SASSARI

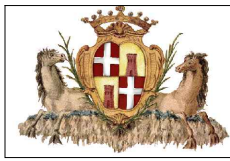

PUA SEGNI

PIANO URBANISTICO ATTUATIVO DI INIZIATIVA PRIVATA
RELATIVO AL COMPARTO G1 DEL PUC IN PIAZZALE SEGNI

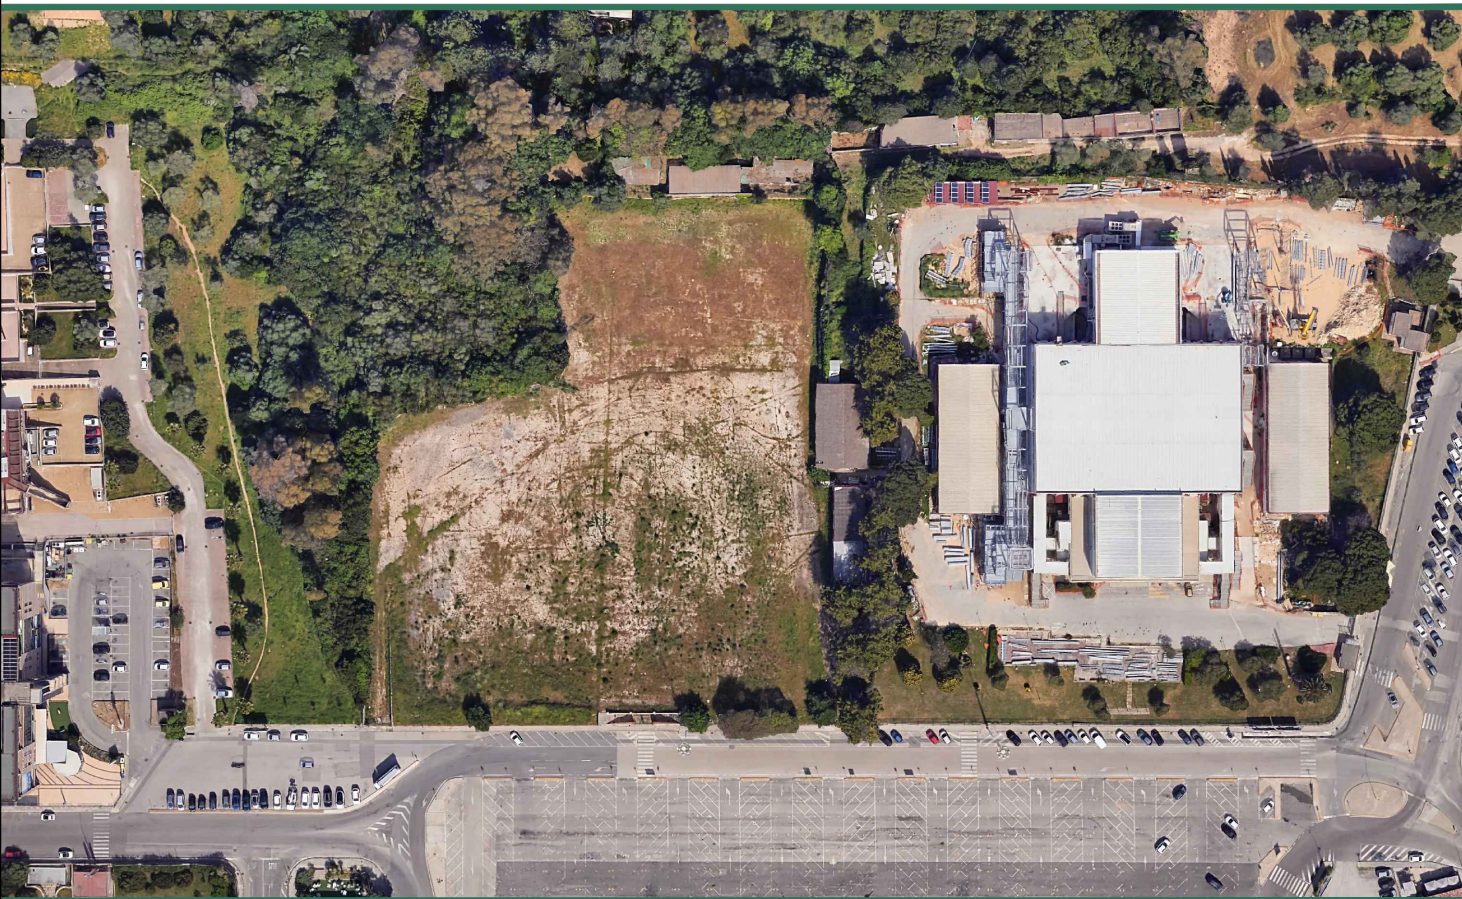

PROGETTAZIONE



Studio Solmona S.r.l.
Piazza Italia 34 - 07100 Sassari,
tel. 079231771
Ing. Dario Solmona

COMMITTENTE

ICORT S.r.l. - Nuoro
LOMBARDA COSTRUZIONI S.r.l. - Sassari
TILOCCA S.r.l. - Burgos


IPOTESI DI UTILIZZO SISTEMAZIONE GENERALE

TAV. 04.03

N. COMMESSA: S209 - 01 - 21

scala: 1:500

REV.	DATA	DESCRIZIONE	DISEGNO	CONTROLLO	APPROVAZIONE
00	11.2023	Prima consegna	L.F.	D.S.	R. S.
01	02.2024	Seconda consegna	L.F.	D.S.	R. S.
02	07.2025	Osservazioni al PUA	G.C.	D.S.	R. S.
03	09.2025	Integrazioni osservazione	G.C.	D.S.	R. S.

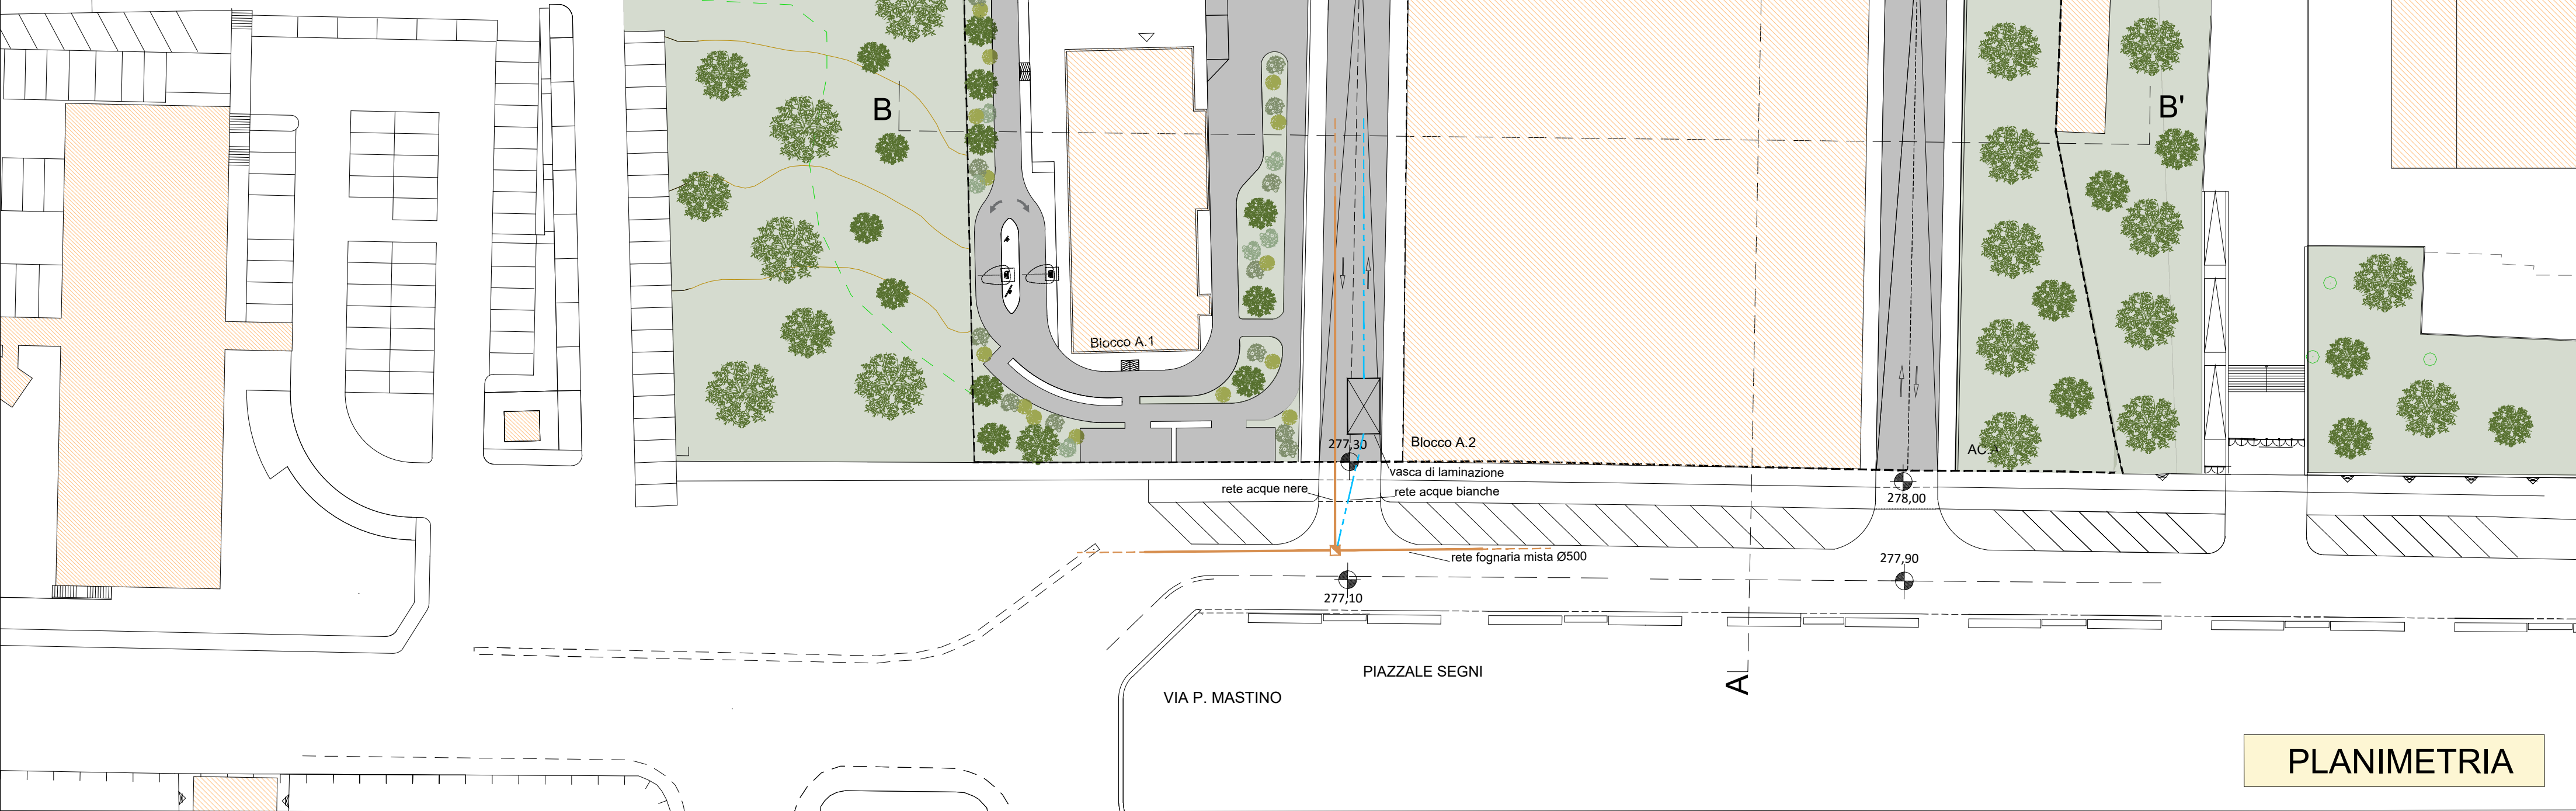


PLANIMETRIA


INVARIANZA IDRAULICA

- Superficie pavimentata	m ^q 5.590
- Superficie coperture	m ^q 6.330
- Superficie verde	m ^q 2.165
Totale	m ^q 14.085

SEZIONE B-B'

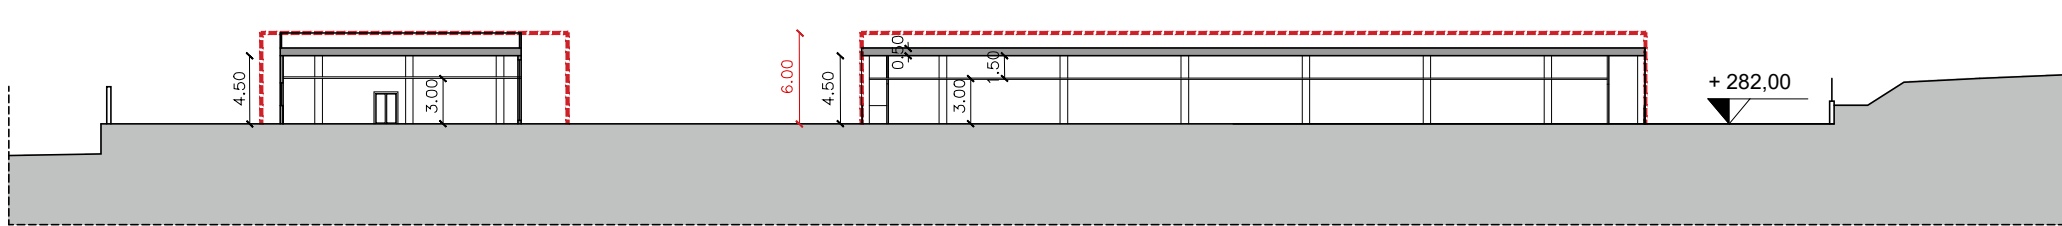

PROFILO REGOLATORE

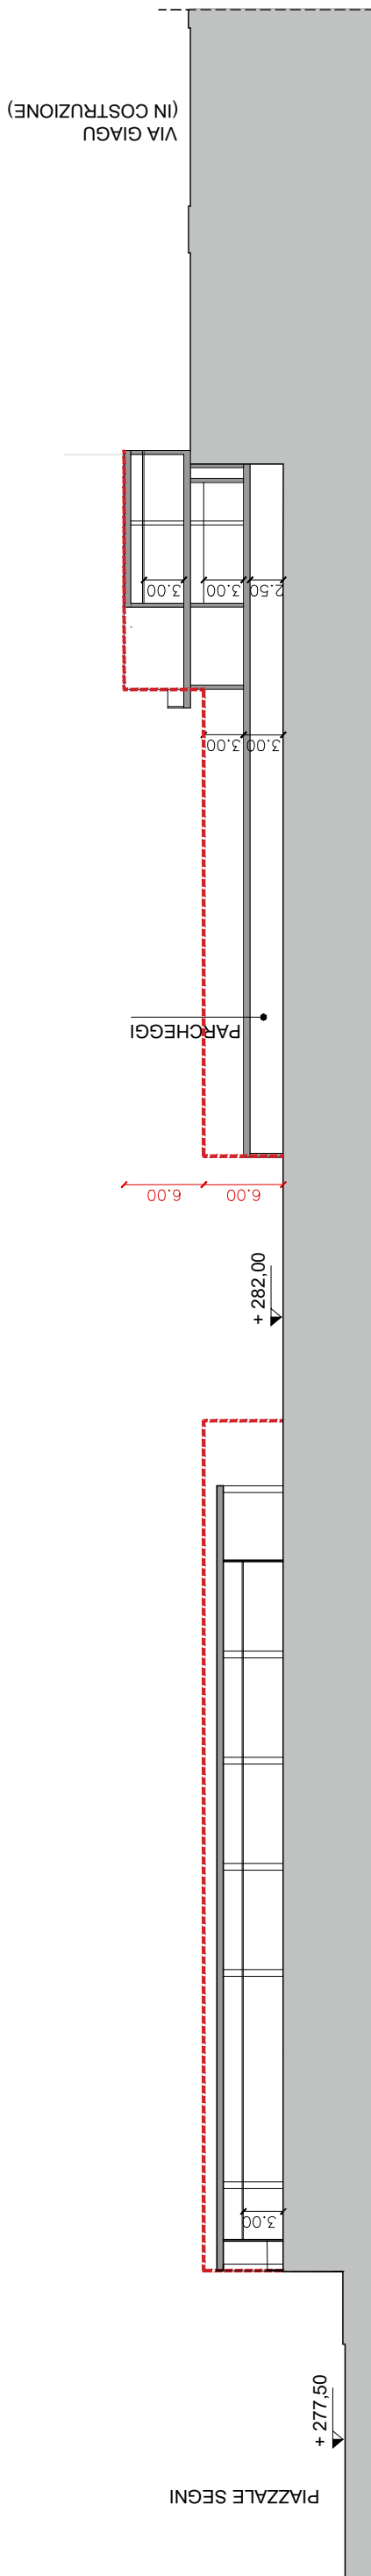

SEZIONE A-A'