



COMUNE DI SASSARI

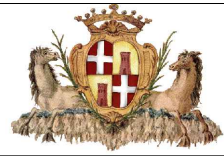

PUA SEGNI

PIANO URBANISTICO ATTUATIVO DI INIZIATIVA PRIVATA
RELATIVO AL COMPARTO G1 DEL PUC IN PIAZZALE SEGNI

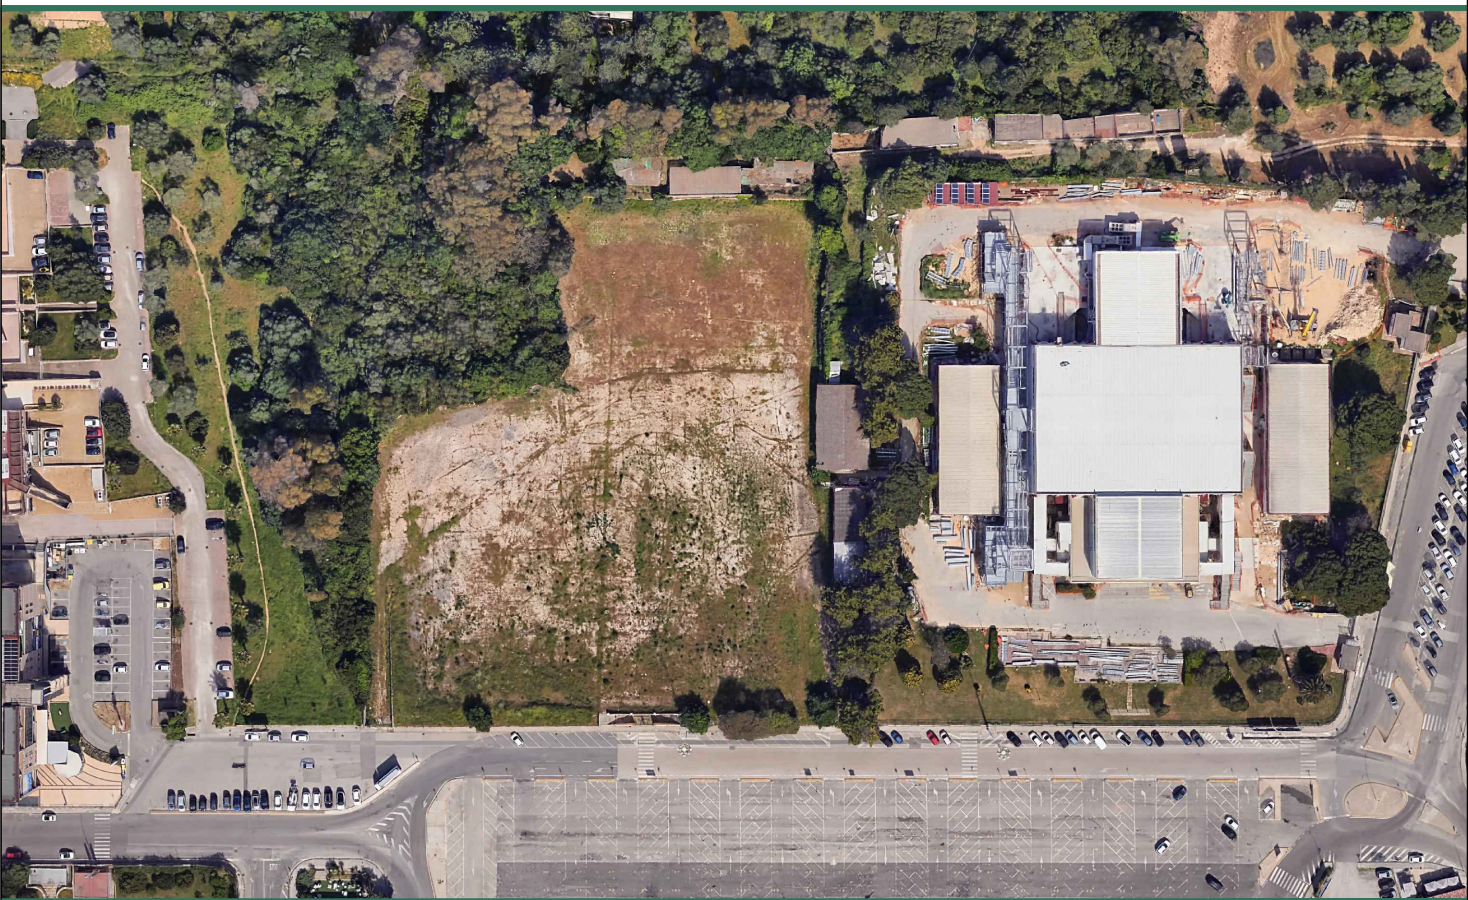

PROGETTAZIONE



Studio Solmona S.r.l.
Piazza Italia 34 - 07100 Sassari,
tel. 079231771

Ing. Dario Solmona

COMMITTENTE

ICORT S.r.l. - Nuoro
LOMBARDA COSTRUZIONI S.r.l. - Sassari
TILOCCA S.r.l. - Burgos


IPOTESI DI UTILIZZO BLOCCO A.1
PIANTE E PROSPETTI

TAV. 05.02


N. COMMESSA: S209 - 01 - 21

scala: 1:200


REV.	DATA	DESCRIZIONE	DISEGNO	CONTROLLO	APPROVAZIONE
00	11.2023	Prima consegna	L.F.	D.S.	R. S.
01	02.2024	Seconda consegna	L.F.	D.S.	R. S.
02	07.2025	Osservazioni al PUA	G.C.	D.S.	R. S.

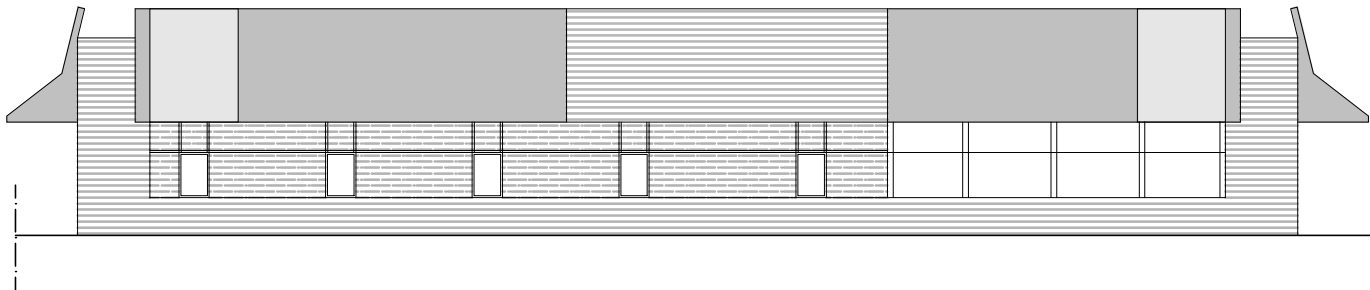

PROSPETTO OVEST

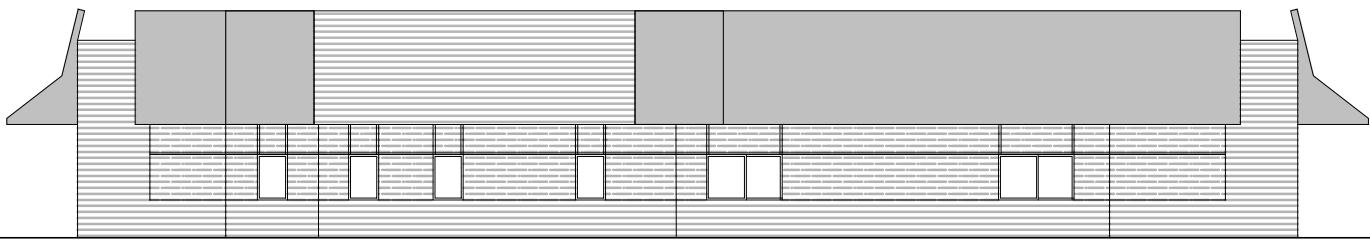

PROSPETTO EST

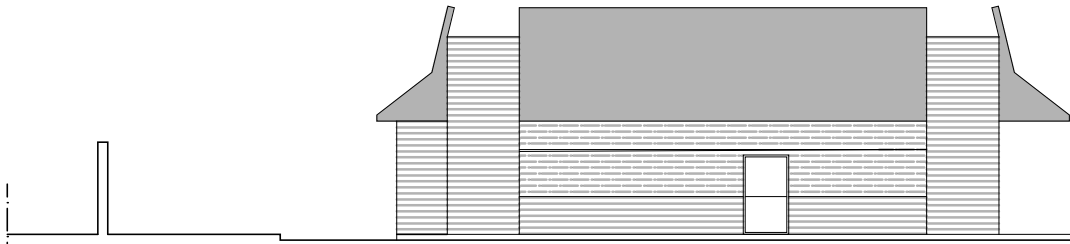

PROSPETTO SUD



PROSPETTO NORD

