




# PUA SEGNI

PIANO URBANISTICO ATTUATIVO DI INIZIATIVA PRIVATA  
RELATIVO AL COMPARTO G1 DEL PUC IN PIAZZALE SEGNI

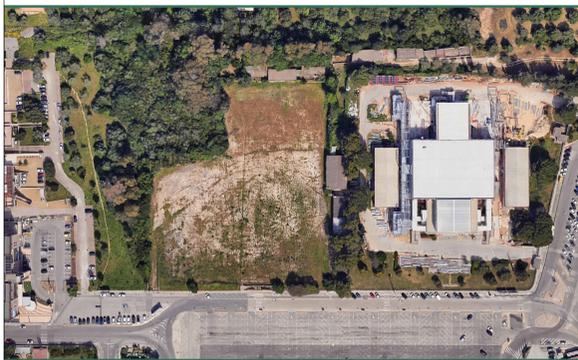


**PROGETTAZIONE**  
Studio Solmona S.r.l.  
Piazza Italia 34 - 07100 Sassari,  
tel. 079231771  
Ing. Dario Solmona

**COMMITTENTE**  
ICORT S.r.l. - Nuoro  
LOMBARDA COSTRUZIONI S.r.l. - Sassari  
TILOCCA S.r.l. - Burgos

IPOTESI DI UTILIZZO BLOCCO A.3  
PIANTE E PROSPETTI

TAV. 07.00

N. COMMESSA: S209 - 01 - 21		scala: 1:200	
REV.	DATA	DESCRIZIONE	APPROVAZIONE
00	02.2024	Seconda consegna	R. S.

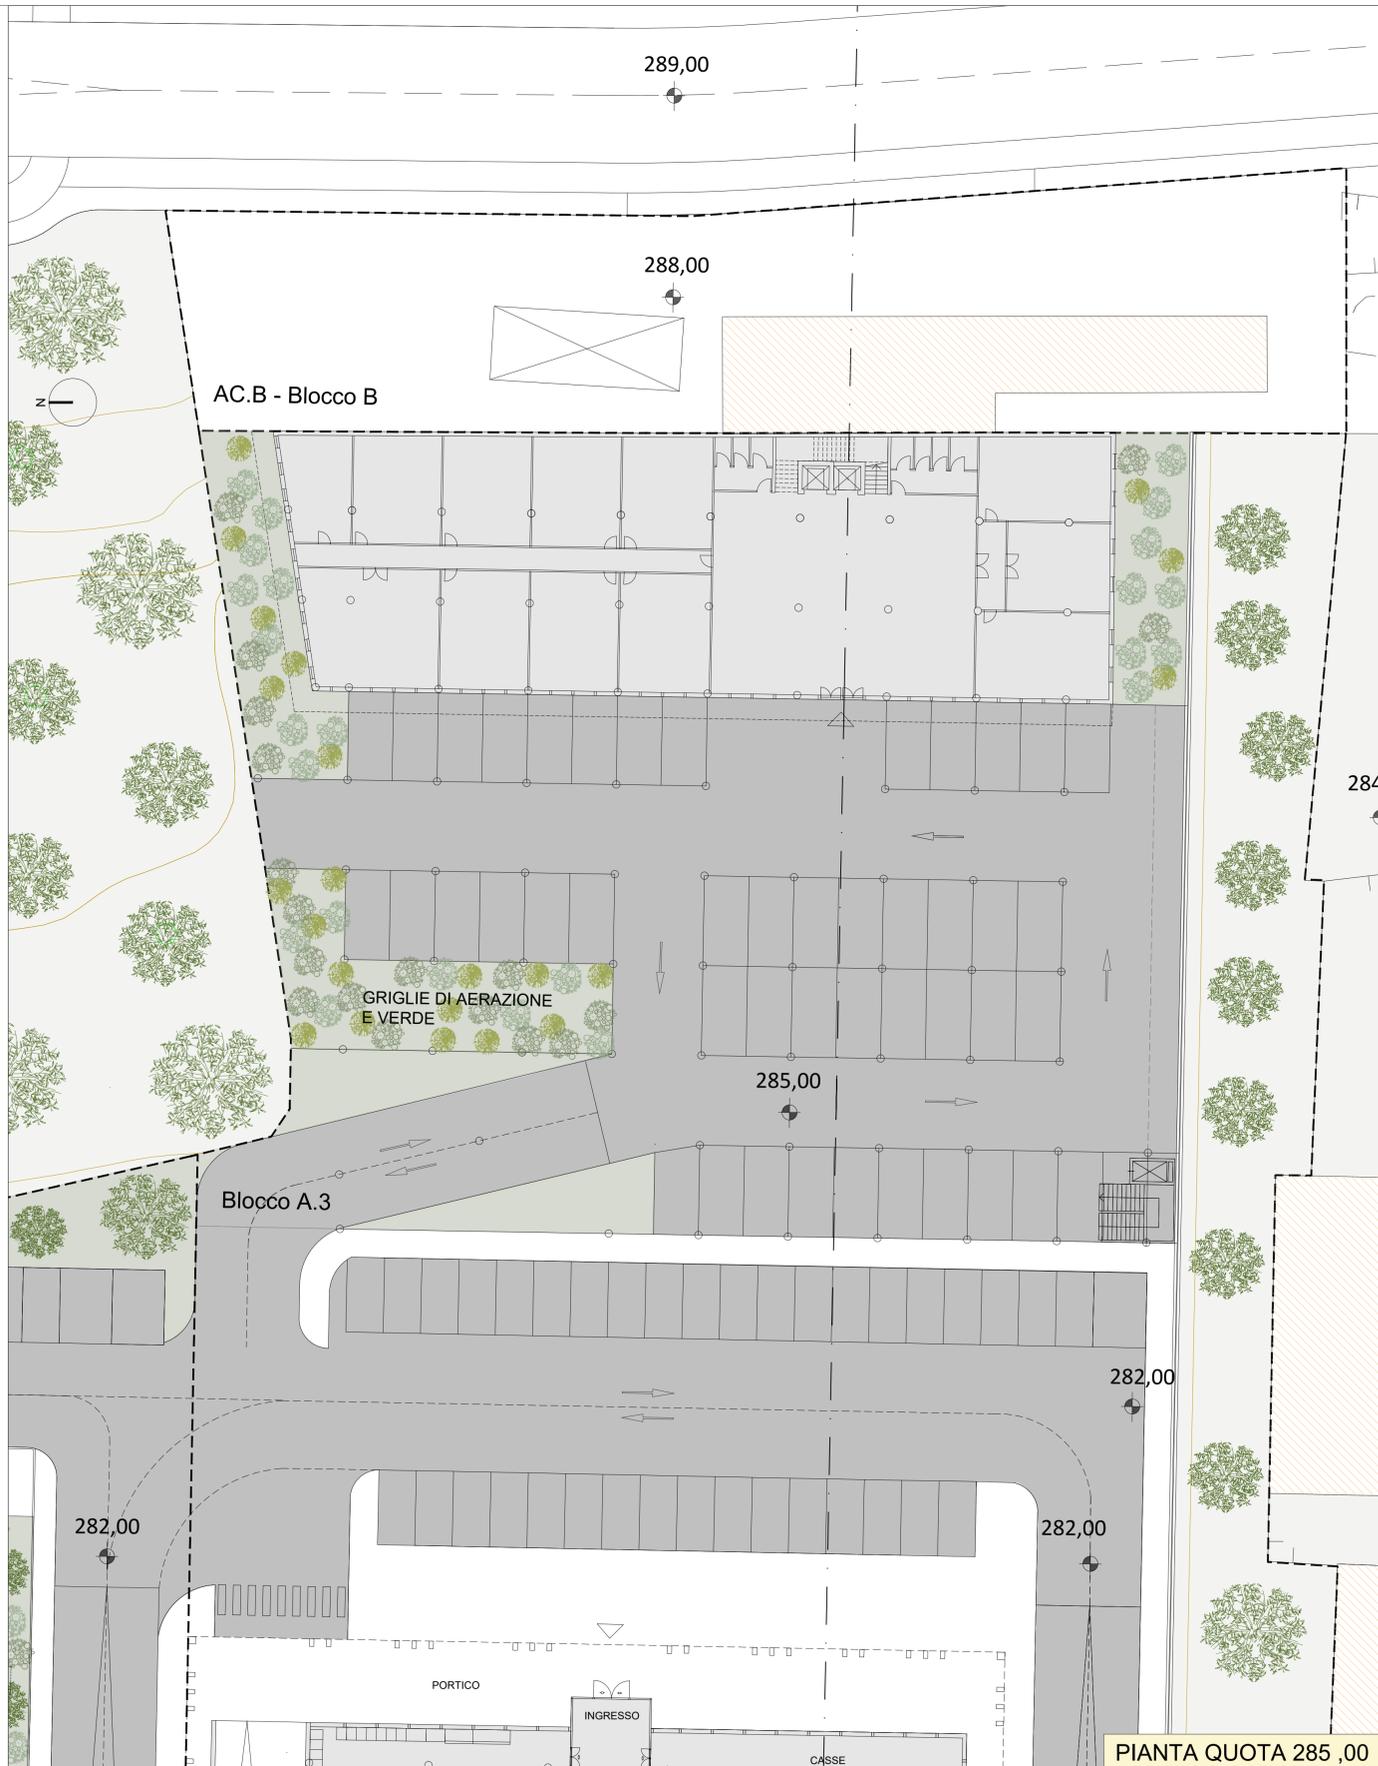

PROSPETTO OVEST