PLANIMETRIA - STATO ATTUALE - scala 1:100


FOTO 01


FOTO 02

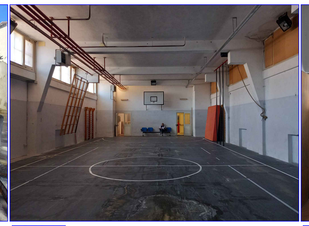
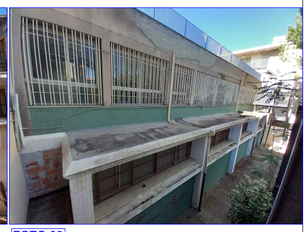

FOTO 03


FOTO 04

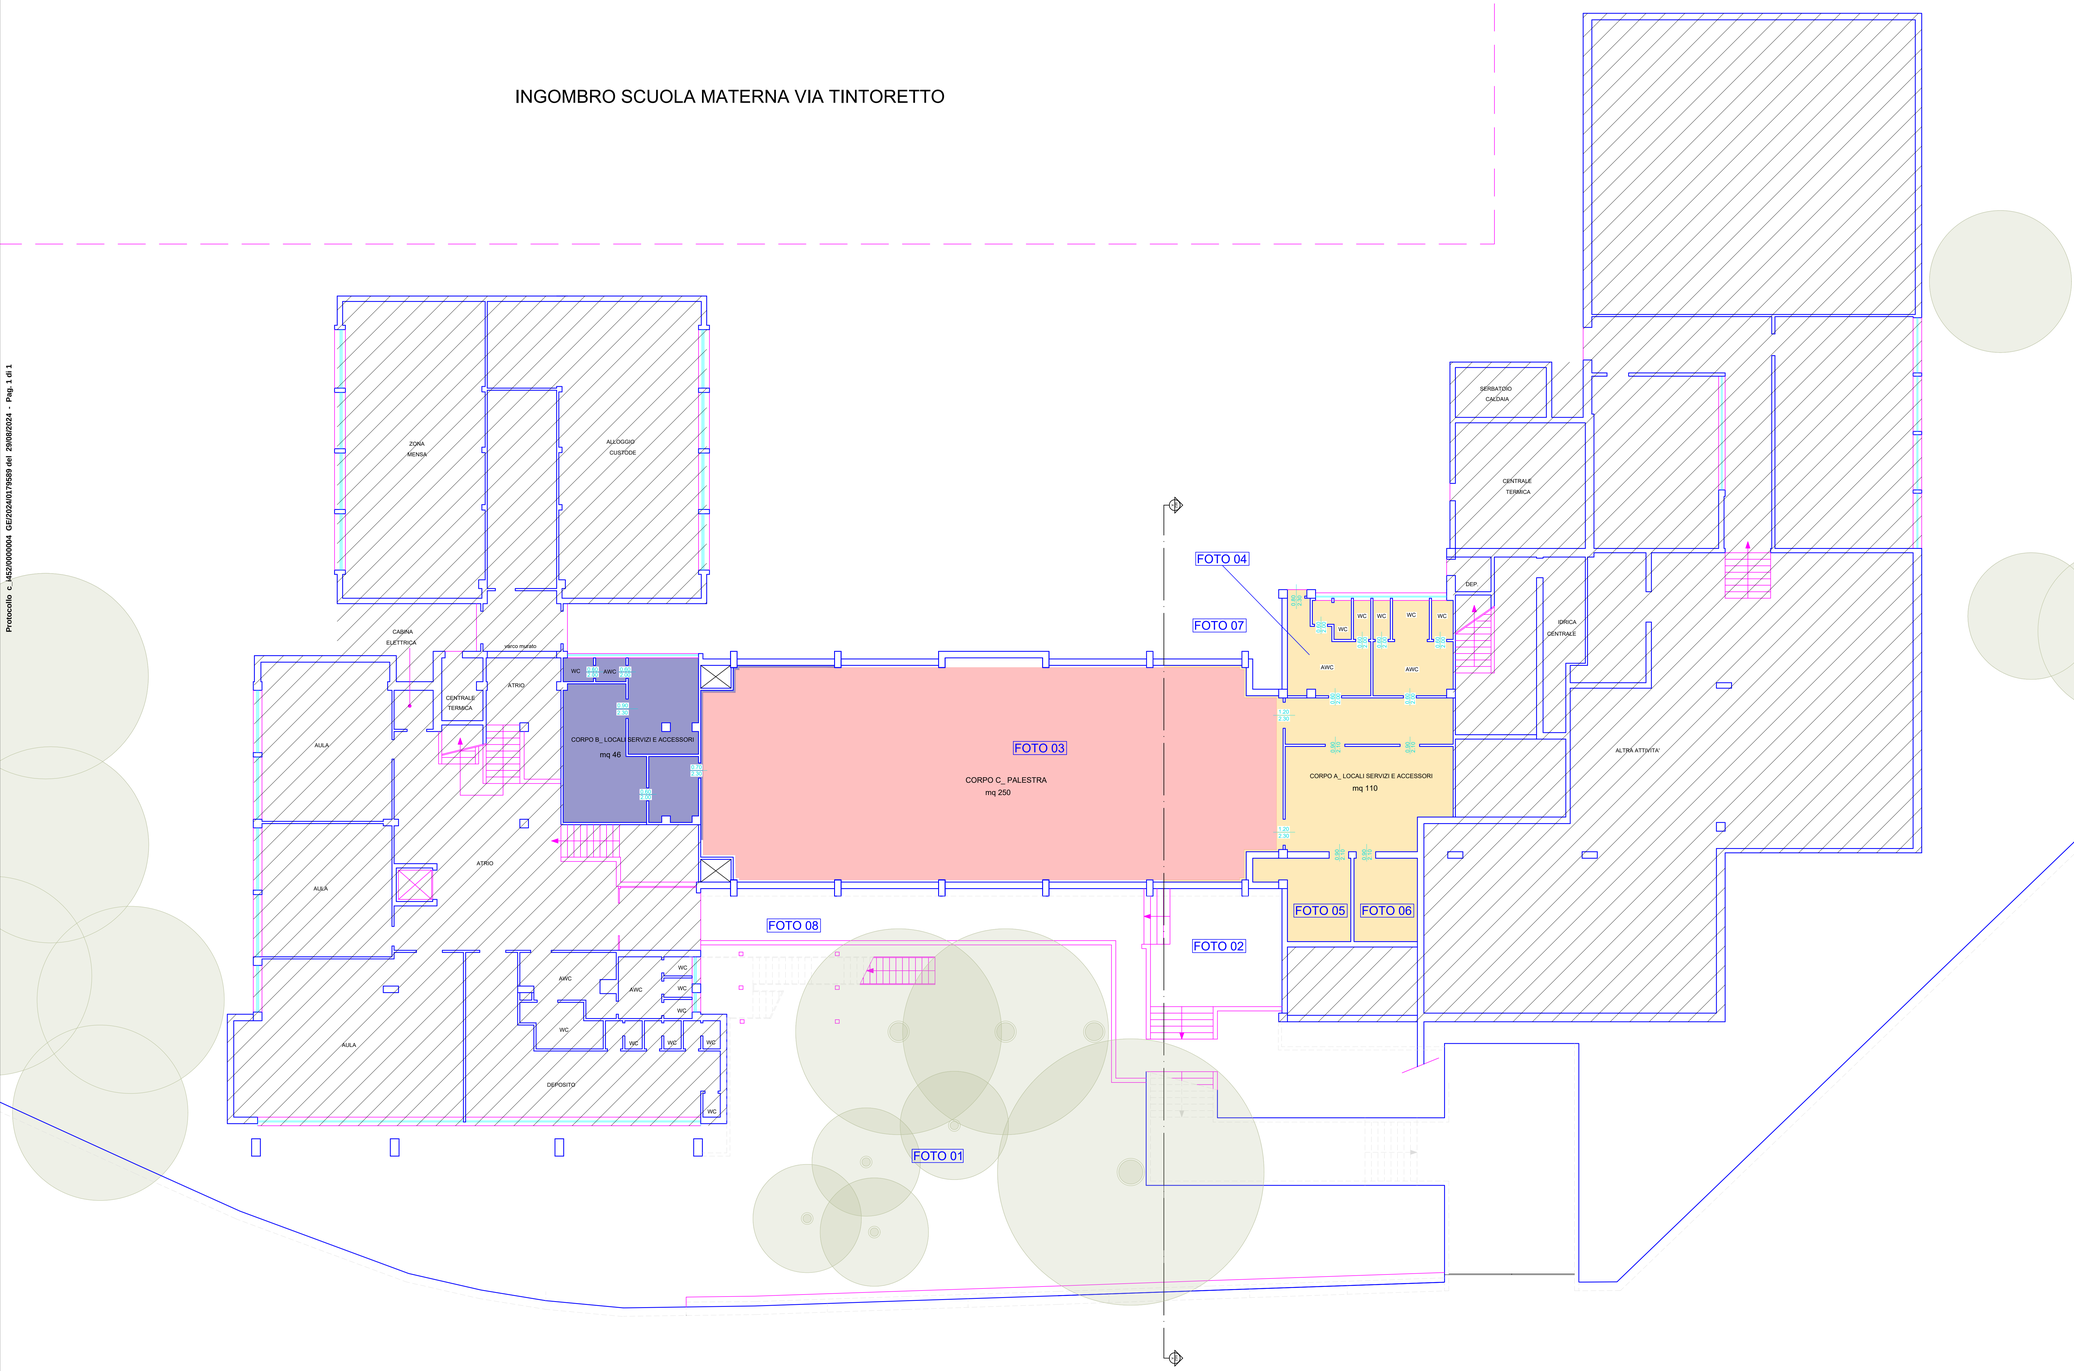

FOTO 05


FOTO 06


FOTO 07


FOTO 08

INGOMBRO SCUOLA MATERNA VIA TINTORETTO



Via S. Josemaria Escrivà

LEGENDA

- Corpo C: superficie totale mq 250
- Corpo B: superficie totale mq 46
- Corpo A: superficie totale mq 110
- superficie non compresa nell'intervento

COMUNE DI SASSARI
PROVINCIA DI SASSARI

Settore Lavori pubblici e Manutenzione del patrimonio comunale
-Servizio Impianti Sportivi-
Sede in Via Goffredo Mameli 68 - SASSARI (SS)

CART. 23_039 - FASCICOLO 2023/161 - MANUTENZIONE STRAORDINARIA DELLA PALESTRA SACRO CUORE INFANZIA E DELL'IMPIANTO SPORTIVO "CRAL"

Progetto Definitivo-Esecutivo

ELABORATO
Planimetria Stato Attuale, immagini fotografiche

OGGETTO
OPERE DI MANUTENZIONE STRAORDINARIA
CIG. A03B461158
CUP. B82B23000860004

UBICAZIONE
Via S. Josemaria Escrivà - 07100 Sassari
Palestra Sacro Cuore Infanzia

DATA
Luglio 2024

E.G. 02c

STUDIO TECNICO
Progettista: Arch. Mario Nigra
Firmato digitalmente da
MARIO NIGRA
CN = NIGRA MARIO
O = Ordine degli Architetti di Sassari
C = IT

DIRIGENTE DEL SETTORE
Ing. Pier Giovanni Melis

RESPONSABILE DEL PROGETTO
Ing. Francesco Canu

Protocollo: c_I452#0000004 GE/2024/0179589 del: 29/08/2024 - Pag. 1 di 1