
# PLANIMETRIA - STATO IN PROGETTO - scala 1:100

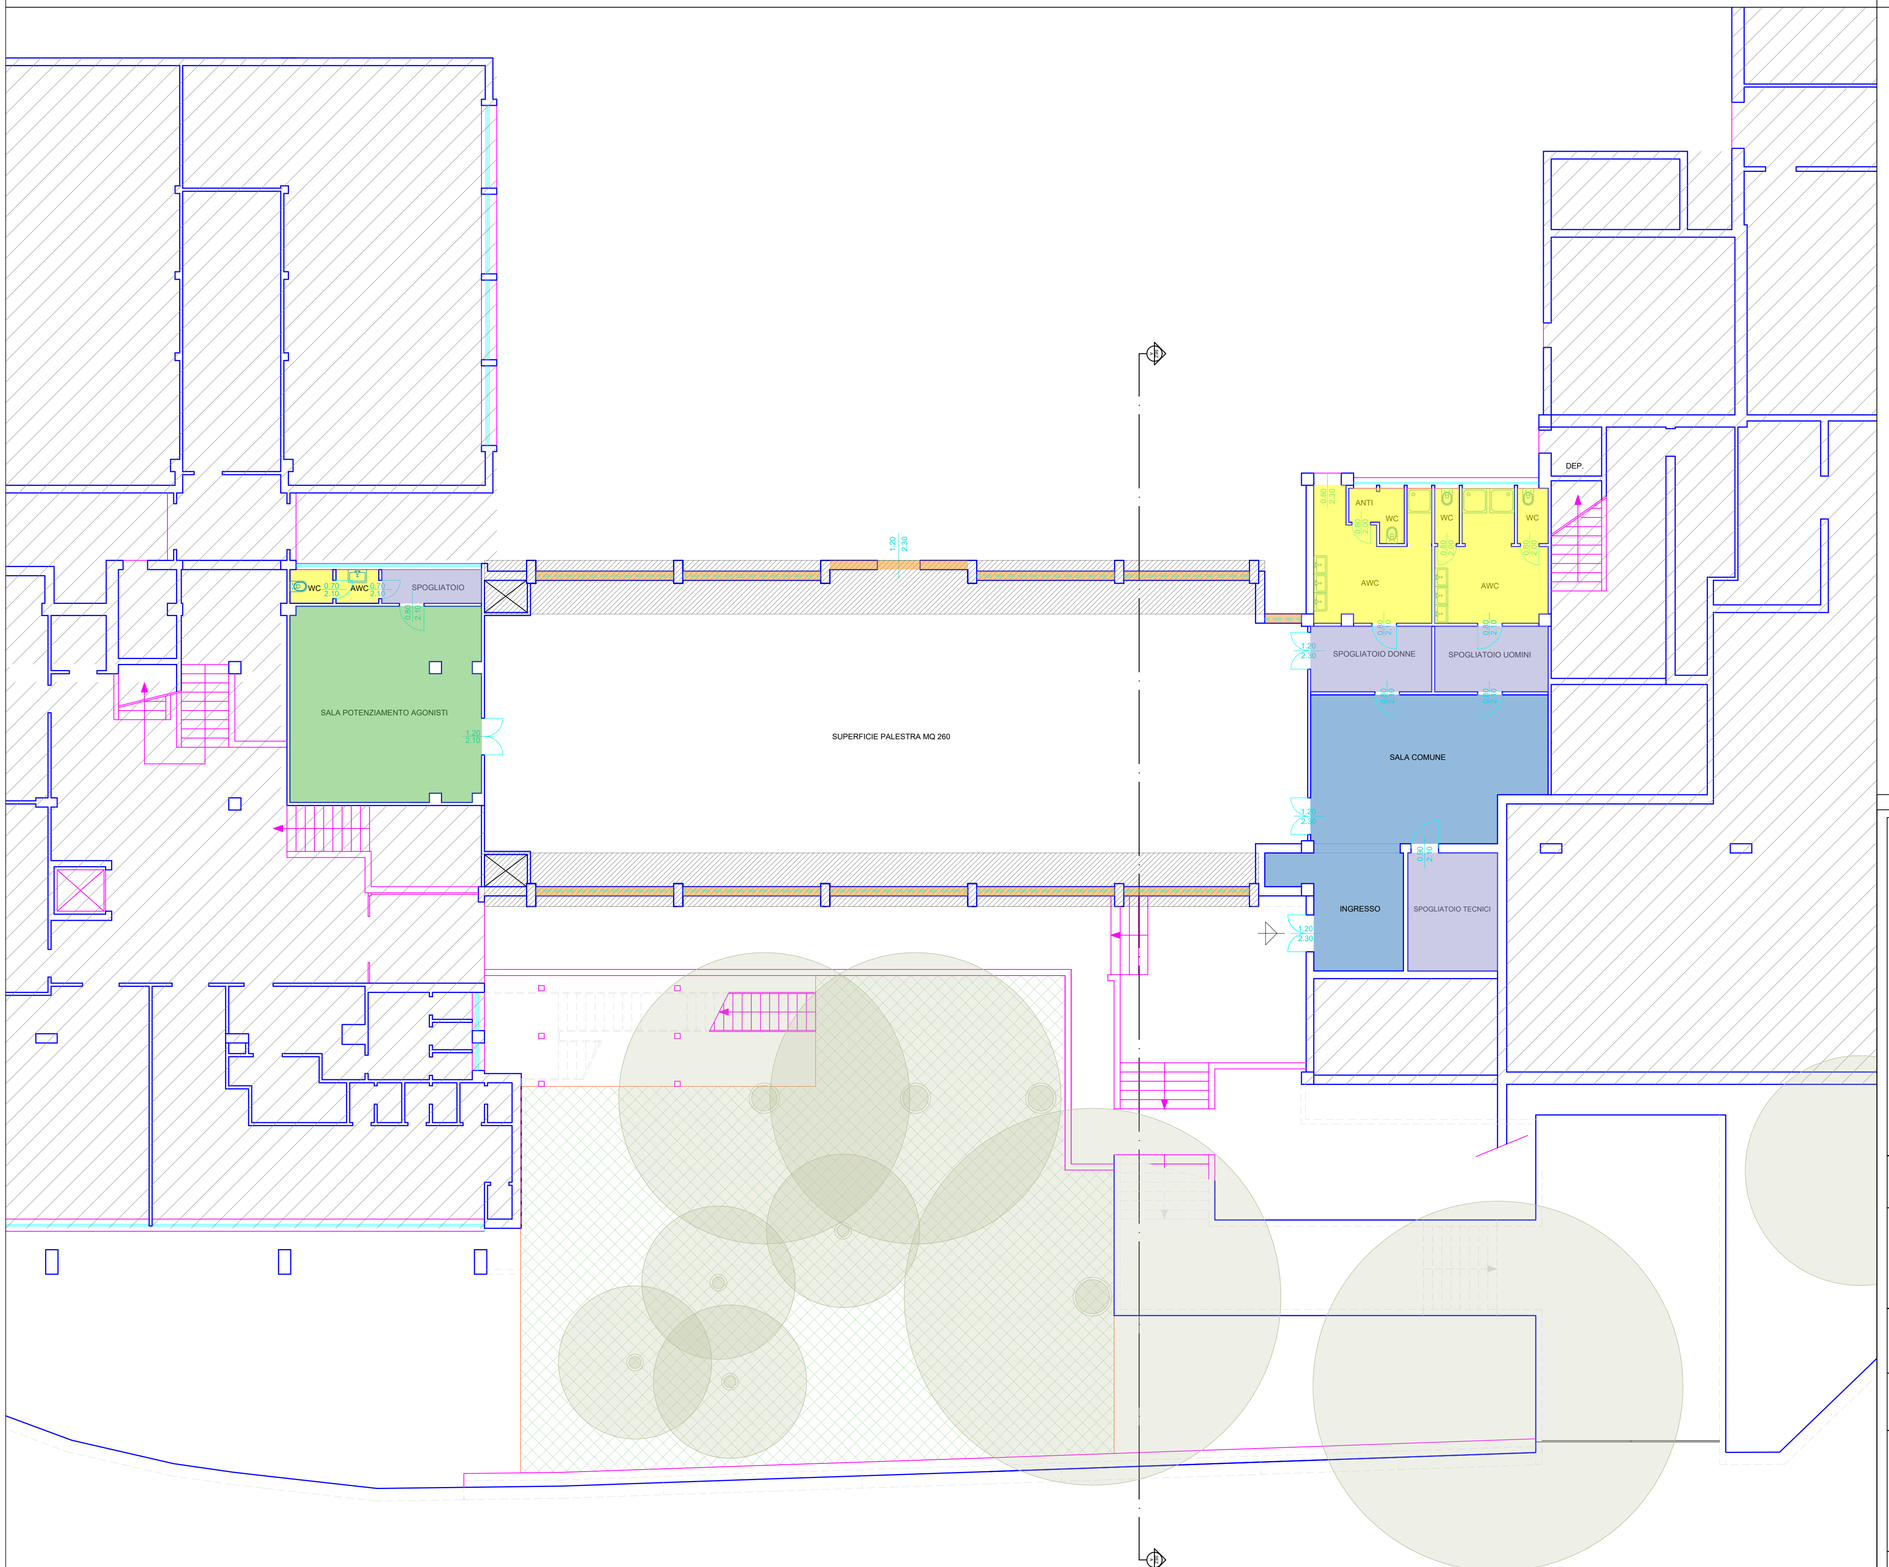


Via S. Josemaria Escrivà

# LEGENDA INTERVENTI

- OPERE RIFACIMENTO SERVIZI
- OPERE RIFACIMENTO SPOGLIATOI
- OPERE APERTURA NUOVO INGRESSO
- OPERE PER REALIZZAZIONE SALA POTENZIAMENTO AGONISTI
- RIMOZIONE E SOSTITUZIONE INFISSI
- OPERE DI CONSOLIDAMENTO CLS E IMPERMEABILIZZAZIONE
- AREA VERDE ATTREZZATA

COMUNE DI SASSARI

PROVINCIA DI SASSARI

Settore Lavori pubblici e Manutenzione del patrimonio comunale
-Servizio Impianti Sportivi-
Sede in Via Goffredo Mameli 68 - SASSARI ( SS )

CART. 23_039 - FASCICOLO 2023/161 - MANUTENZIONE STRAORDINARIA DELLA PALESTRA SACRO CUORE INFANZIA E DELL'IMPIANTO SPORTIVO "CRAL"

Progetto Definitivo-Esecutivo

**ELABORATO**
Planimetria interventi in progetto

**OGGETTO**
OPERE DI MANUTENZIONE STRAORDINARIA
CIG. A03B461158
CUP. B82B23000860004

**UBICAZIONE**
Via S. Josemaria Escrivà - 07100 Sassari
Palestra Sacro Cuore Infanzia

**DATA**
Luglio 2024

E.G. 03c

STUDIO TECNICO
Progettista: Arch. Mario Nigra
Firmato digitalmente da
**MARIO NIGRA**
CN = NIGRA MARIO
O = Ordine degli Architetti di Sassari
C = IT

DIRIGENTE DEL SETTORE
Ing. Pier Giovanni Melis

RESPONSABILE DEL PROGETTO
Ing. Francesco Canu