
SEZIONE A-A - STATO IN PROGETTO - scala 1:50

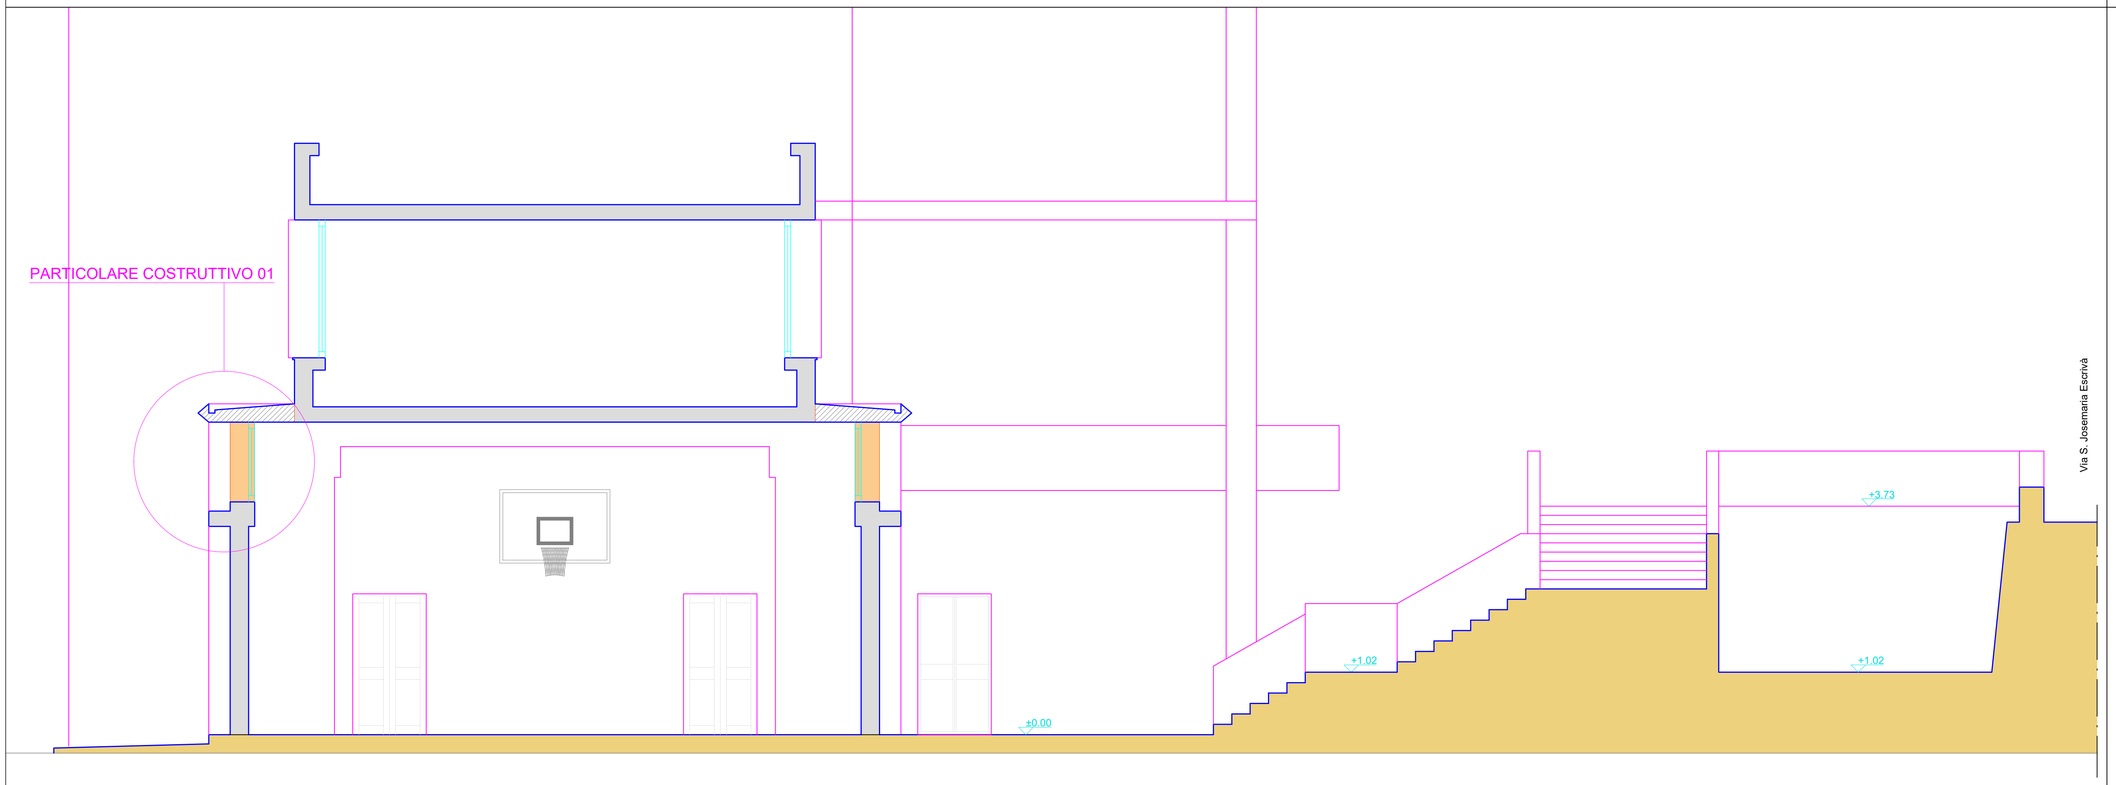


LEGENDA


RIMOZIONE E SOSTITUZIONE INFISSI

OPERE DI CONSOLIDAMENTO CLS
E IMPERMEABILIZZAZIONE

PARTICOLARE COSTRUTTIVO 01 - scala 1:15

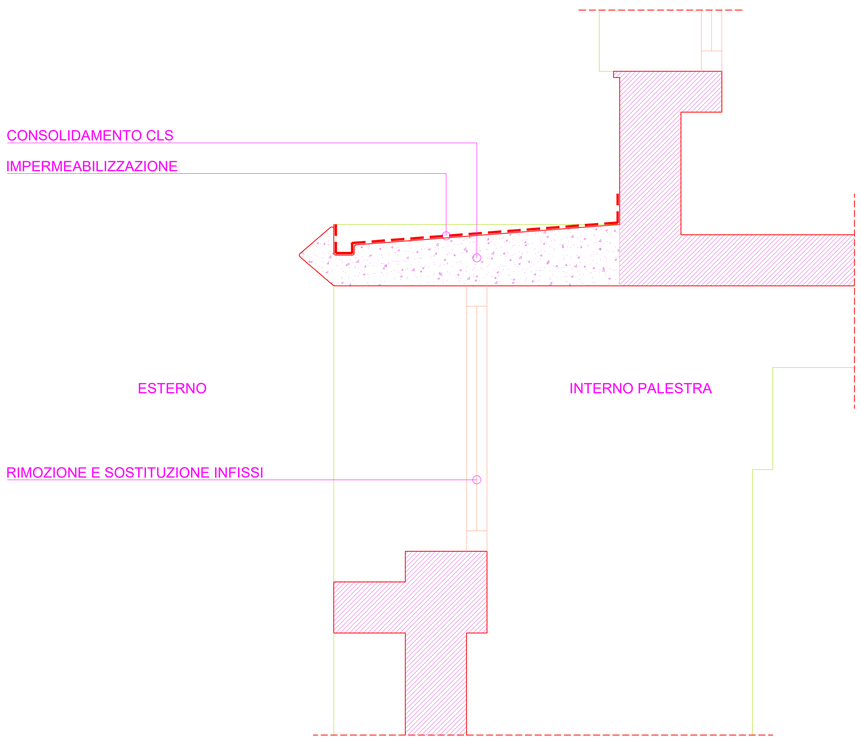

SPECIFICHE TECNICHE PAVIMENTO INGRESSO

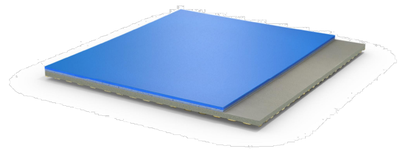



Pavimento sportivo prefabbricato a base di gomma naturale e sintetica, calandrata e vulcanizzata, con spessore di 3 mm, fornito in rotoli di larghezza 190 cm.

Lo strato di usura dello spessore di 1 mm, colorato in massa in tinta unita, è vulcanizzato ad un sottostrato portante privo di pigmenti organici e contenente fino al 20% di materiale riciclato.

Il prodotto contiene almeno il 5% di gomma riciclata, priva di sostanze contaminanti e non proveniente da pneumatici esausti, e circa il 10% di materiali rinnovabili. Il contenuto di carbonio biobased è circa del 25% sul carbonio totale (certificazione secondo ASTM D6866-21, Metodo B)

La pavimentazione viene installata su una lamina di 4,7 mm di spessore fornita in rotoli.
La lamina stabilizzante e ammortizzante è composta da schiuma di PVC espanso e rinforzata in fibra di vetro.
La parte inferiore della lamina a contatto con il suolo presenta una serie di peduncoli che migliorano la stabilità totale del sistema di pavimentazione.
Il prodotto è certificato e in conformità alle norme europee EN 13984 ("Membrane flessibili per impermeabilizzazione") inclusa la Declaration of Performance (DoP, marcatura CE).
I due ateriali vengono uniti tra loro in fase di posa mediante idoneo adesivo, formando un sistema flottante rispetto al suolo, con uno spessore totale di 8,0 mm.

COMUNE DI SASSARI
PROVINCIA DI SASSARI

Settore Lavori pubblici e Manutenzione del patrimonio comunale
-Servizio Impianti Sportivi-
Sede in Via Goffredo Mameli 68 - SASSARI (SS)

CART. 23_039 - FASCICOLO 2023/161 - MANUTENZIONE STRAORDINARIA DELLA PALESTRA SACRO CUORE INFANZIA E DELL'IMPIANTO SPORTIVO "CRAL"

Progetto Definitivo-Esecutivo

ELABORATO
Sezione, particolare costruttivo

OGGETTO
OPERE DI MANUTENZIONE STRAORDINARIA
CIG. A03B461158
CUP. B82B23000860004

UBICAZIONE
Via S. Josemaria Escrivà - 07100 Sassari
Palestra Sacro Cuore Infanzia

DATA
Luglio 2024

E.G. 04c

STUDIO TECNICO	DIRIGENTE DEL SETTORE	RESPONSABILE DEL PROGETTO
Progettista: Arch. Mario Nigra Firmato digitalmente da **MARIO NIGRA** CN = NIGRA MARIO O = Ordine degli Architetti di Sassari C = IT	Ing. Pier Giovanni Melis	Ing. Francesco Canu