
PLANIMETRIA - STATO IN PROGETTO - scala 1:200

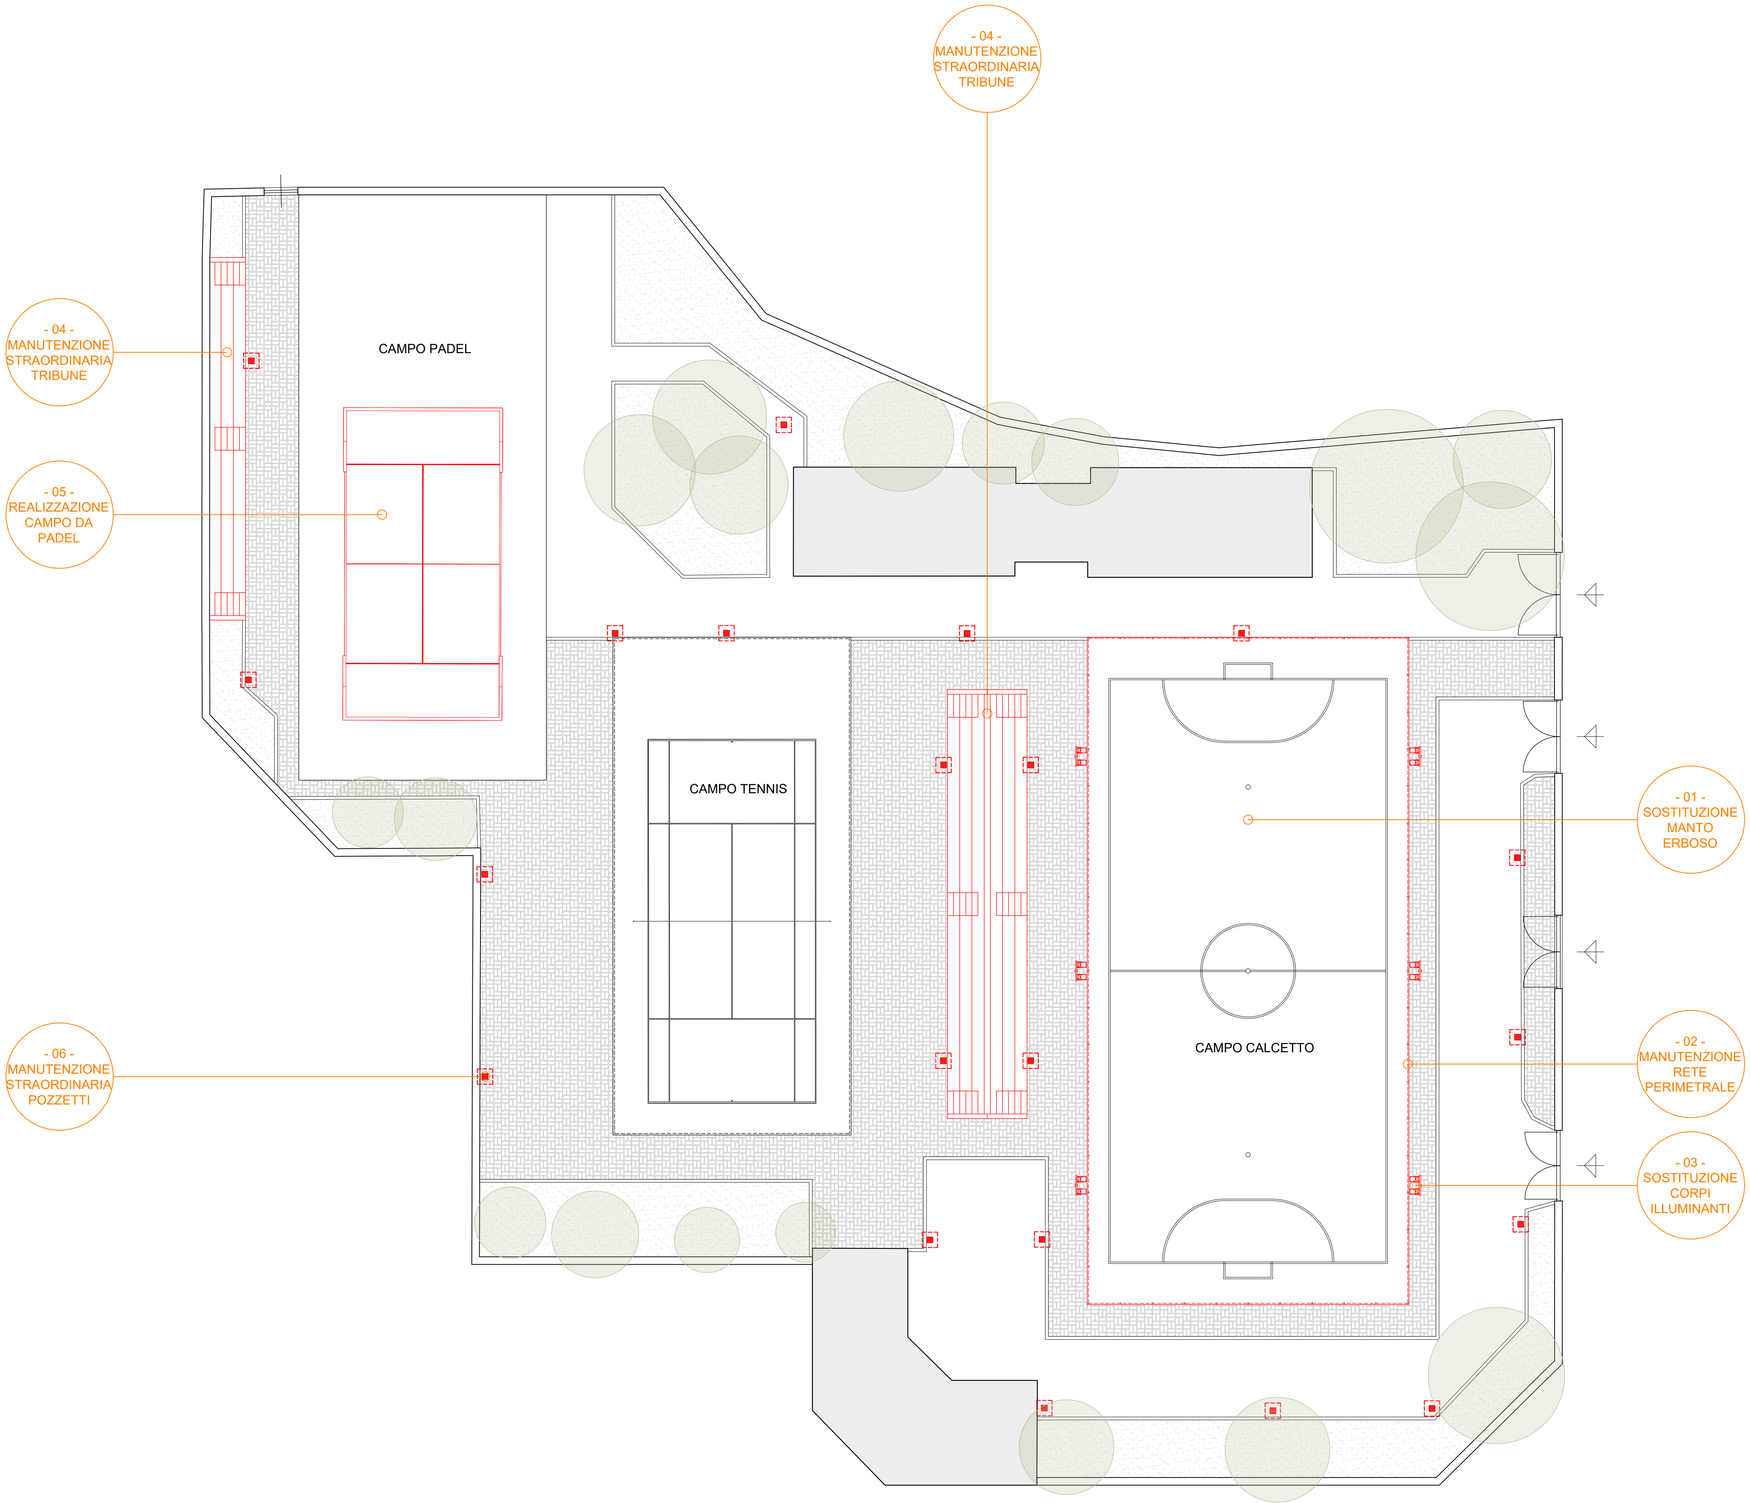

COMUNE DI SASSARI

PROVINCIA DI SASSARI

Settore Lavori pubblici e Manutenzione del patrimonio comunale
-Servizio Impianti Sportivi-
Sede in Via Goffredo Mameli 68 - SASSARI (SS)

CART. 23_039 - FASCICOLO 2023/161- MANUTENZIONE STRAORDINARIA DELLA PALESTRA SACRO CUORE DELL'INFANZIA E DELL'IMPIANTO SPORTIVO "CRAL"

Progetto Definitivo-Esecutivo

ELABORATO
INTERVENTI PREVISTI "CRAL":
- Sostituzione manto erboso campo calcetto
- Manutenzione rete perimetrale campo calcetto
- Sostituzione corpi illuminanti campo calcetto
- Manutenzione straordinaria tribune
- Realizzazione campo da Padel
- Manutenzione straordinaria pozzetti

Oggetto:
OPERE DI MANUTENZIONE STRAORDINARIA
CIG. A03B461158
CUP. B82B23000860004

UBICAZIONE:
Via Pirandello, 1 - 07100 Sassari-
Centro Sportivo "CRAL"

DATA
Luglio 2024

E.G. 03b

STUDIO TECNICO	DIRIGENTE DEL SETTORE	RESPONSABILE DEL PROGETTO
Progettista: Arch. Mario Nigra Firmato digitalmente da **MARIO NIGRA** CN = NIGRA MARIO O = Ordine degli Architetti di Sassari C = IT	Ing. Pier Giovanni Melis	Ing. Francesco Canu