

PARTICOLARI COSTRUTTIVI


PART.C. 01 - TRIBUNE - SCALA 1:25

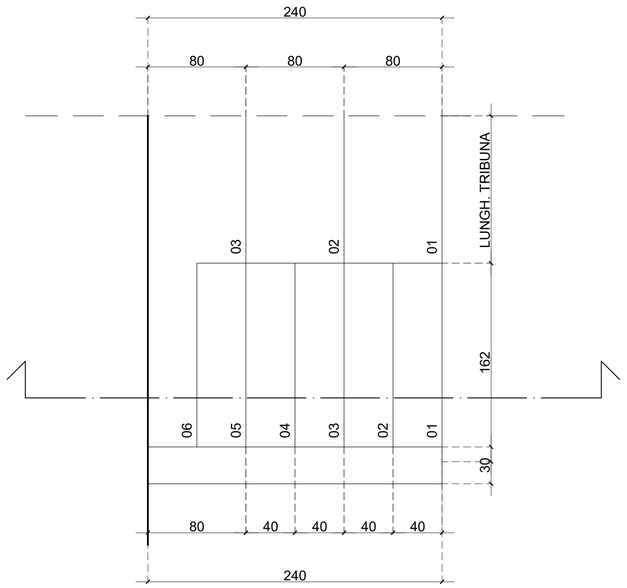

PIANTA

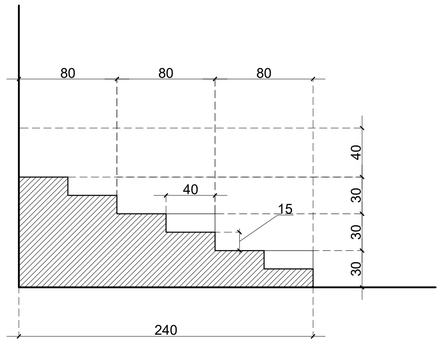


SEZIONE

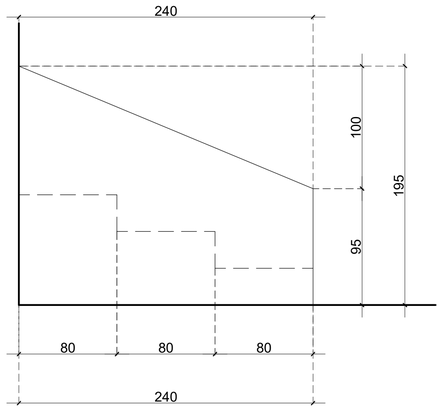


PROSPETTO LATERALE


PART.C. 02 - SPECIFICHE CAMPO DA PADEL - SCALA 1:100

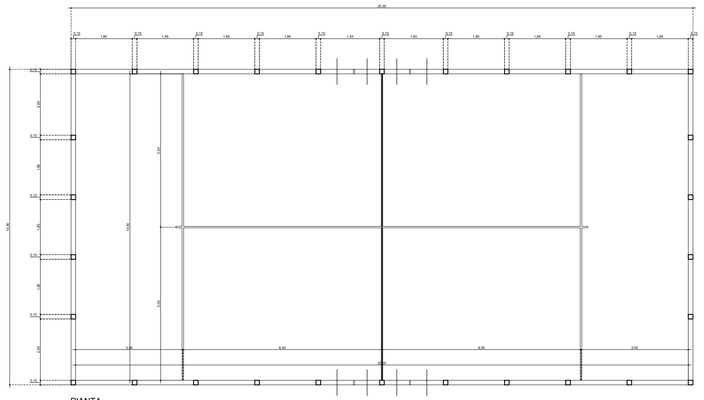

PIANTA

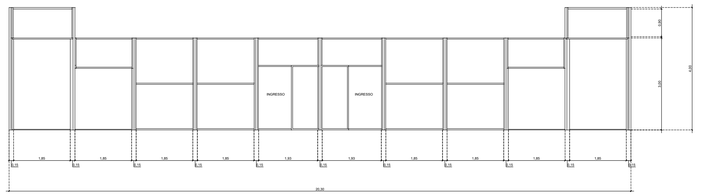

PROSPETTO LATERALE

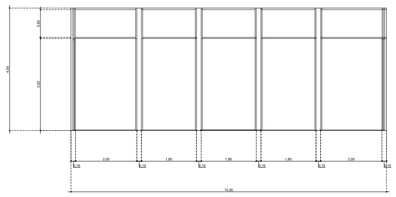

PROSPETTO LATERALE


PART.C. 03 - SPECIFICHE TECNICHE TERRENO GIOCO PADEL



SUPERCOURT XN

Denominazione dei filamenti: monofilamenti testurizzati a sezione a singola nervatura centrale + monofilamenti testurizzati a sezione a parallelepipedo con lati concavi che formano quattro scanalature e 4 nervature asimmetriche

Altezza del filo: 10 mm
Titolo:10,000 Dtex
Intaso: Sabbia

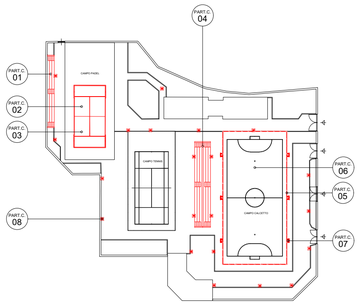

KEYPLAN

COMUNE DI SASSARI
PROVINCIA DI SASSARI

Settore Lavori pubblici e Manutenzione del patrimonio comunale
-Servizio Impianti Sportivi-
Sede in Via Goffredo Mameli 68 - SASSARI (SS)

CART. 23_039 - FASCICOLO 2023/161- MANUTENZIONE STRAORDINARIA DELLA PALESTRA SACRO CUORE DELL'INFANZIA E DELL'IMPIANTO SPORTIVO "CRAL"

Progetto Definitivo-Esecutivo

ELABORATO
CAMPO DA PADEL: Particolari costruttivi

Oggetto:
OPERE DI MANUTENZIONE STRAORDINARIA
CIG. A03B461158
CUP. B82B23000860004

UBICAZIONE:
Via Pirandello, 1 - 07100 Sassari-

DATA
Luglio 2024

E.G. 04b

STUDIO TECNICO	DIRIGENTE DEL SETTORE	RESPONSABILE DEL PROGETTO
Progettista: Arch. Mario Nigra Firmato digitalmente da **MARIO NIGRA** CN = NIGRA MARIO O = Ordine degli Architetti di Sassari C = IT	Ing. Pier Giovanni Melis	Ing. Francesco Canu