

PARTICOLARI COSTRUTTIVI


PART.C. 04 - TRIBUNE - SCALA 1:50

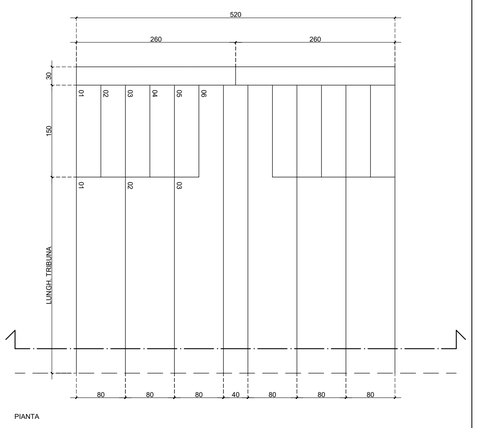

PIANTA

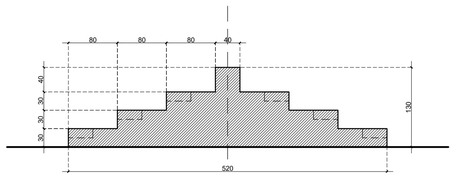


SEZIONE

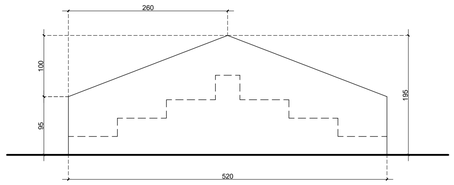

PROSPETTO LATERALE

PART.C. 05 - RETE RECINZIONE - SCALA 1:50

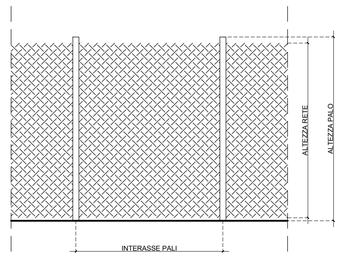

PART.C. 06b - SPEC. TEC. TERRENO GIOCO CALCETTO




MONDOTURF NSF 5NX 13 60 ZZ ASN (LND)


Tipologia dei filamenti: monofilamenti dritti a sezione semiconcava con 3 nervature asimmetriche

Altezza del filo: 60 mm
Titolo: 13.050 Dtex
Intaso: Sabbia + SBR Nobilitato

PART.C. 06a - SPECIFICHE CAMPO DA CALCETTO - SCALA 1:100

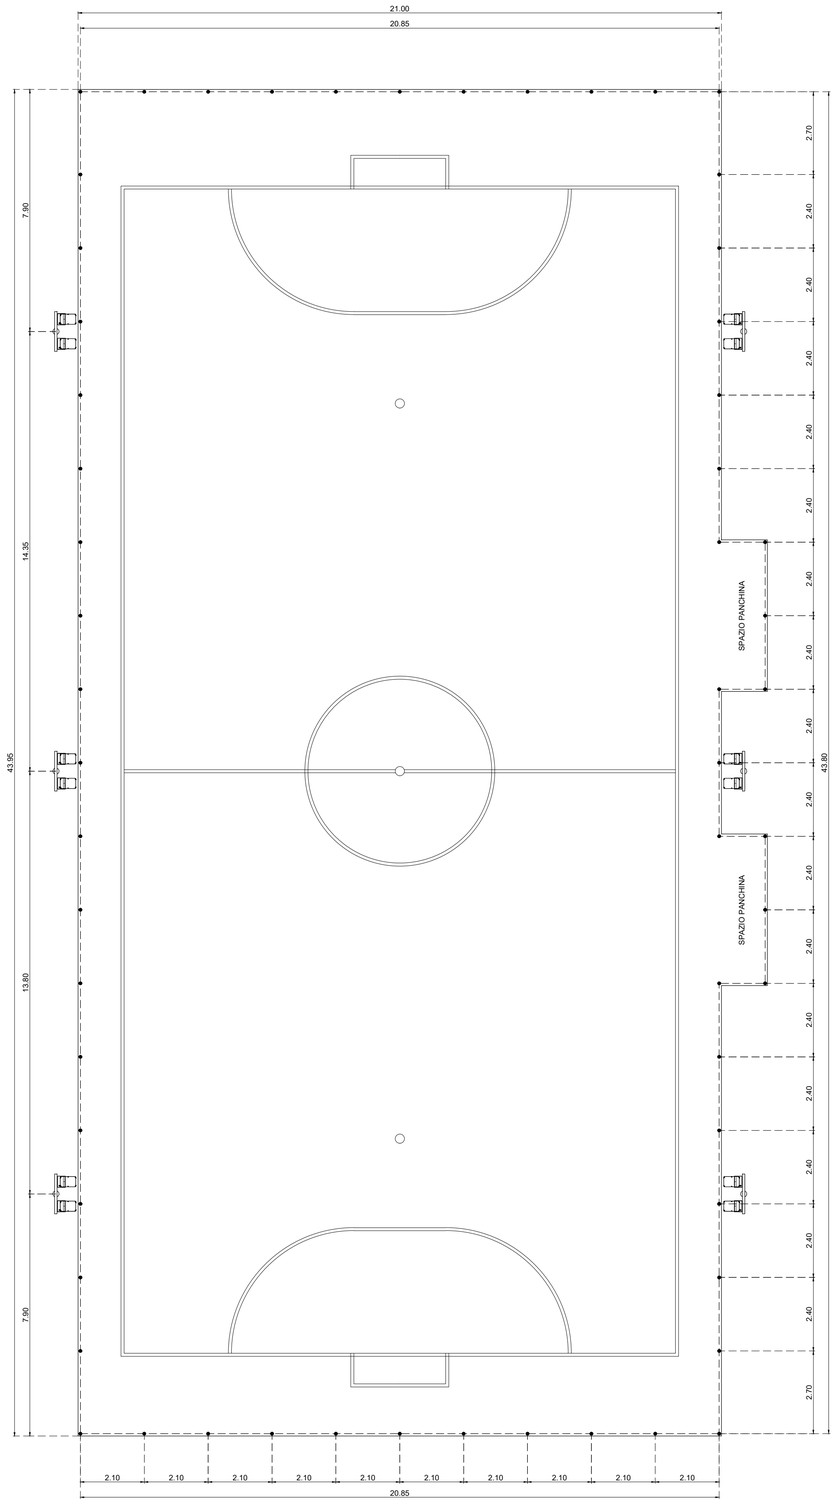

PART.C. 07 - NUOVO CORPO ILLUMINANTE CAMPO CALCETTO - SCALA 1:5

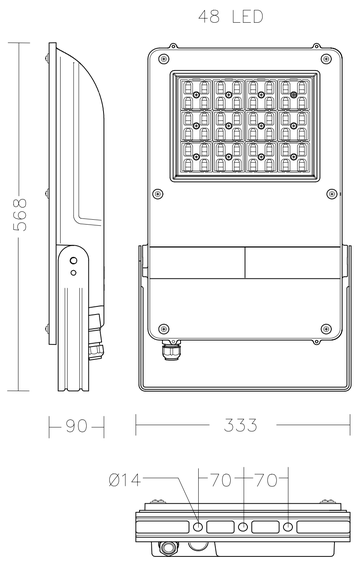




PART.C. 08 - DOC. FOTOGRAFICA STATO ATTUALE RACCOLTA ACQUE





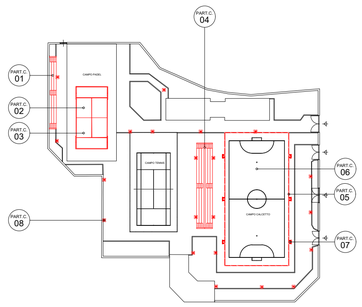

KEYPLAN

COMUNE DI SASSARI
PROVINCIA DI SASSARI

Settore Lavori pubblici e Manutenzione del patrimonio comunale
-Servizio Impianti Sportivi-
Sede in Via Goffredo Mameli 68 - SASSARI (SS)

CART. 23_039 - FASCICOLO 2023/161- MANUTENZIONE STRAORDINARIA DELLA PALESTRA SACRO CUORE DELL'INFANZIA E DELL'IMPIANTO SPORTIVO "CRAL"

Progetto Definitivo-Esecutivo

ELABORATO
CAMPO DA CALCETTO: Particolari costruttivi

Oggetto:
OPERE DI MANUTENZIONE STRAORDINARIA
CIG. A03B461158
CUP. B82B23000860004

UBICAZIONE:
Via Pirandello, 1 - 07100 Sassari-
Centro Sportivo "CRAL"

DATA
Luglio 2024

E.G. 05b

STUDIO TECNICO	DIRIGENTE DEL SETTORE	RESPONSABILE DEL PROGETTO
Progettista: Arch. Mario Nigra Firmato digitalmente da **MARIO NIGRA** CN = NIGRA MARIO O = Ordine degli Architetti di Sassari C = IT	Ing. Pier Giovanni Melis	Ing. Francesco Canu