


ELABORATO PLANIMETRICO	Compilato da: Raspitzu Sisinnio	Iscritto all'albo: Geometri	Prov. Sassari	N. 2286
Comune di Sassari	Sezione: N	Foglio: 105	Particella: 633	Protocollo n. del
Dimostrazione grafica dei subalterni		Tipo Mappale n. del		Scala 1 : 500

PIANO TERRA

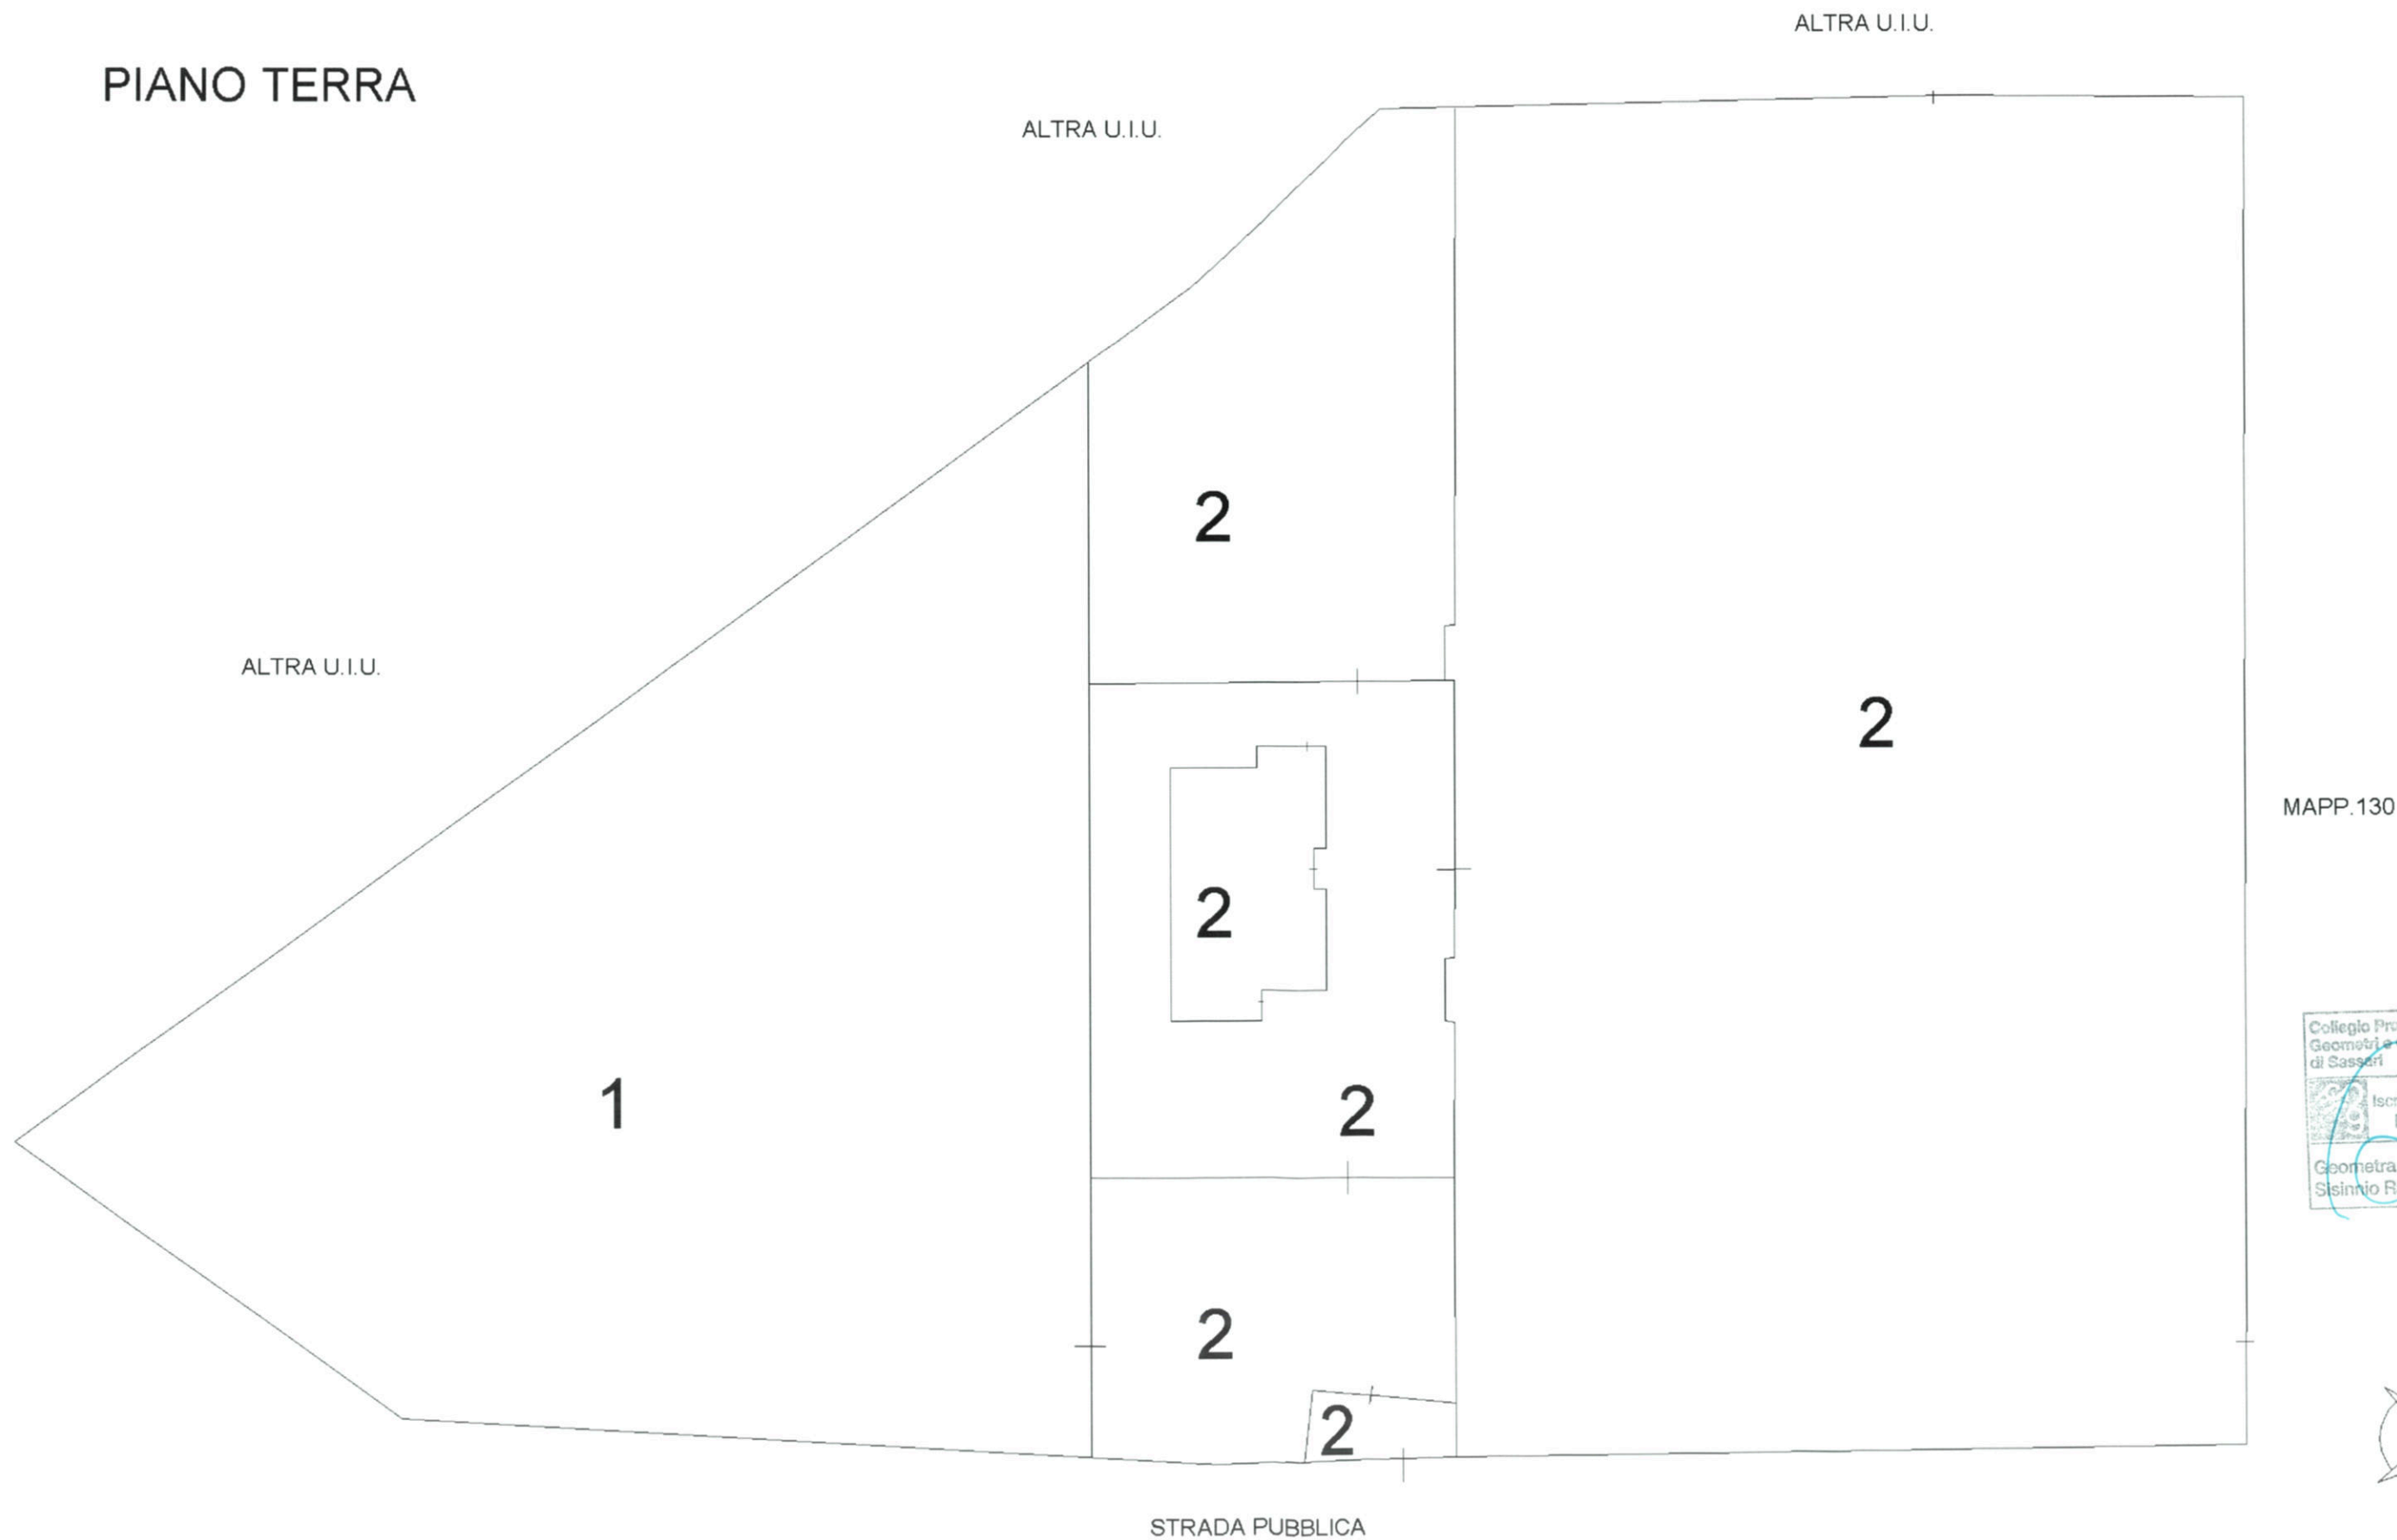

PIANO TERRA

ALTRA U.I.U.

AREA VERDE

CAMPO DA GIOCO

MAPP.130

MAPP 633 SUB 1

PIAZZALE

AREA VERDE

STRADA PUBBLICA



NORD