


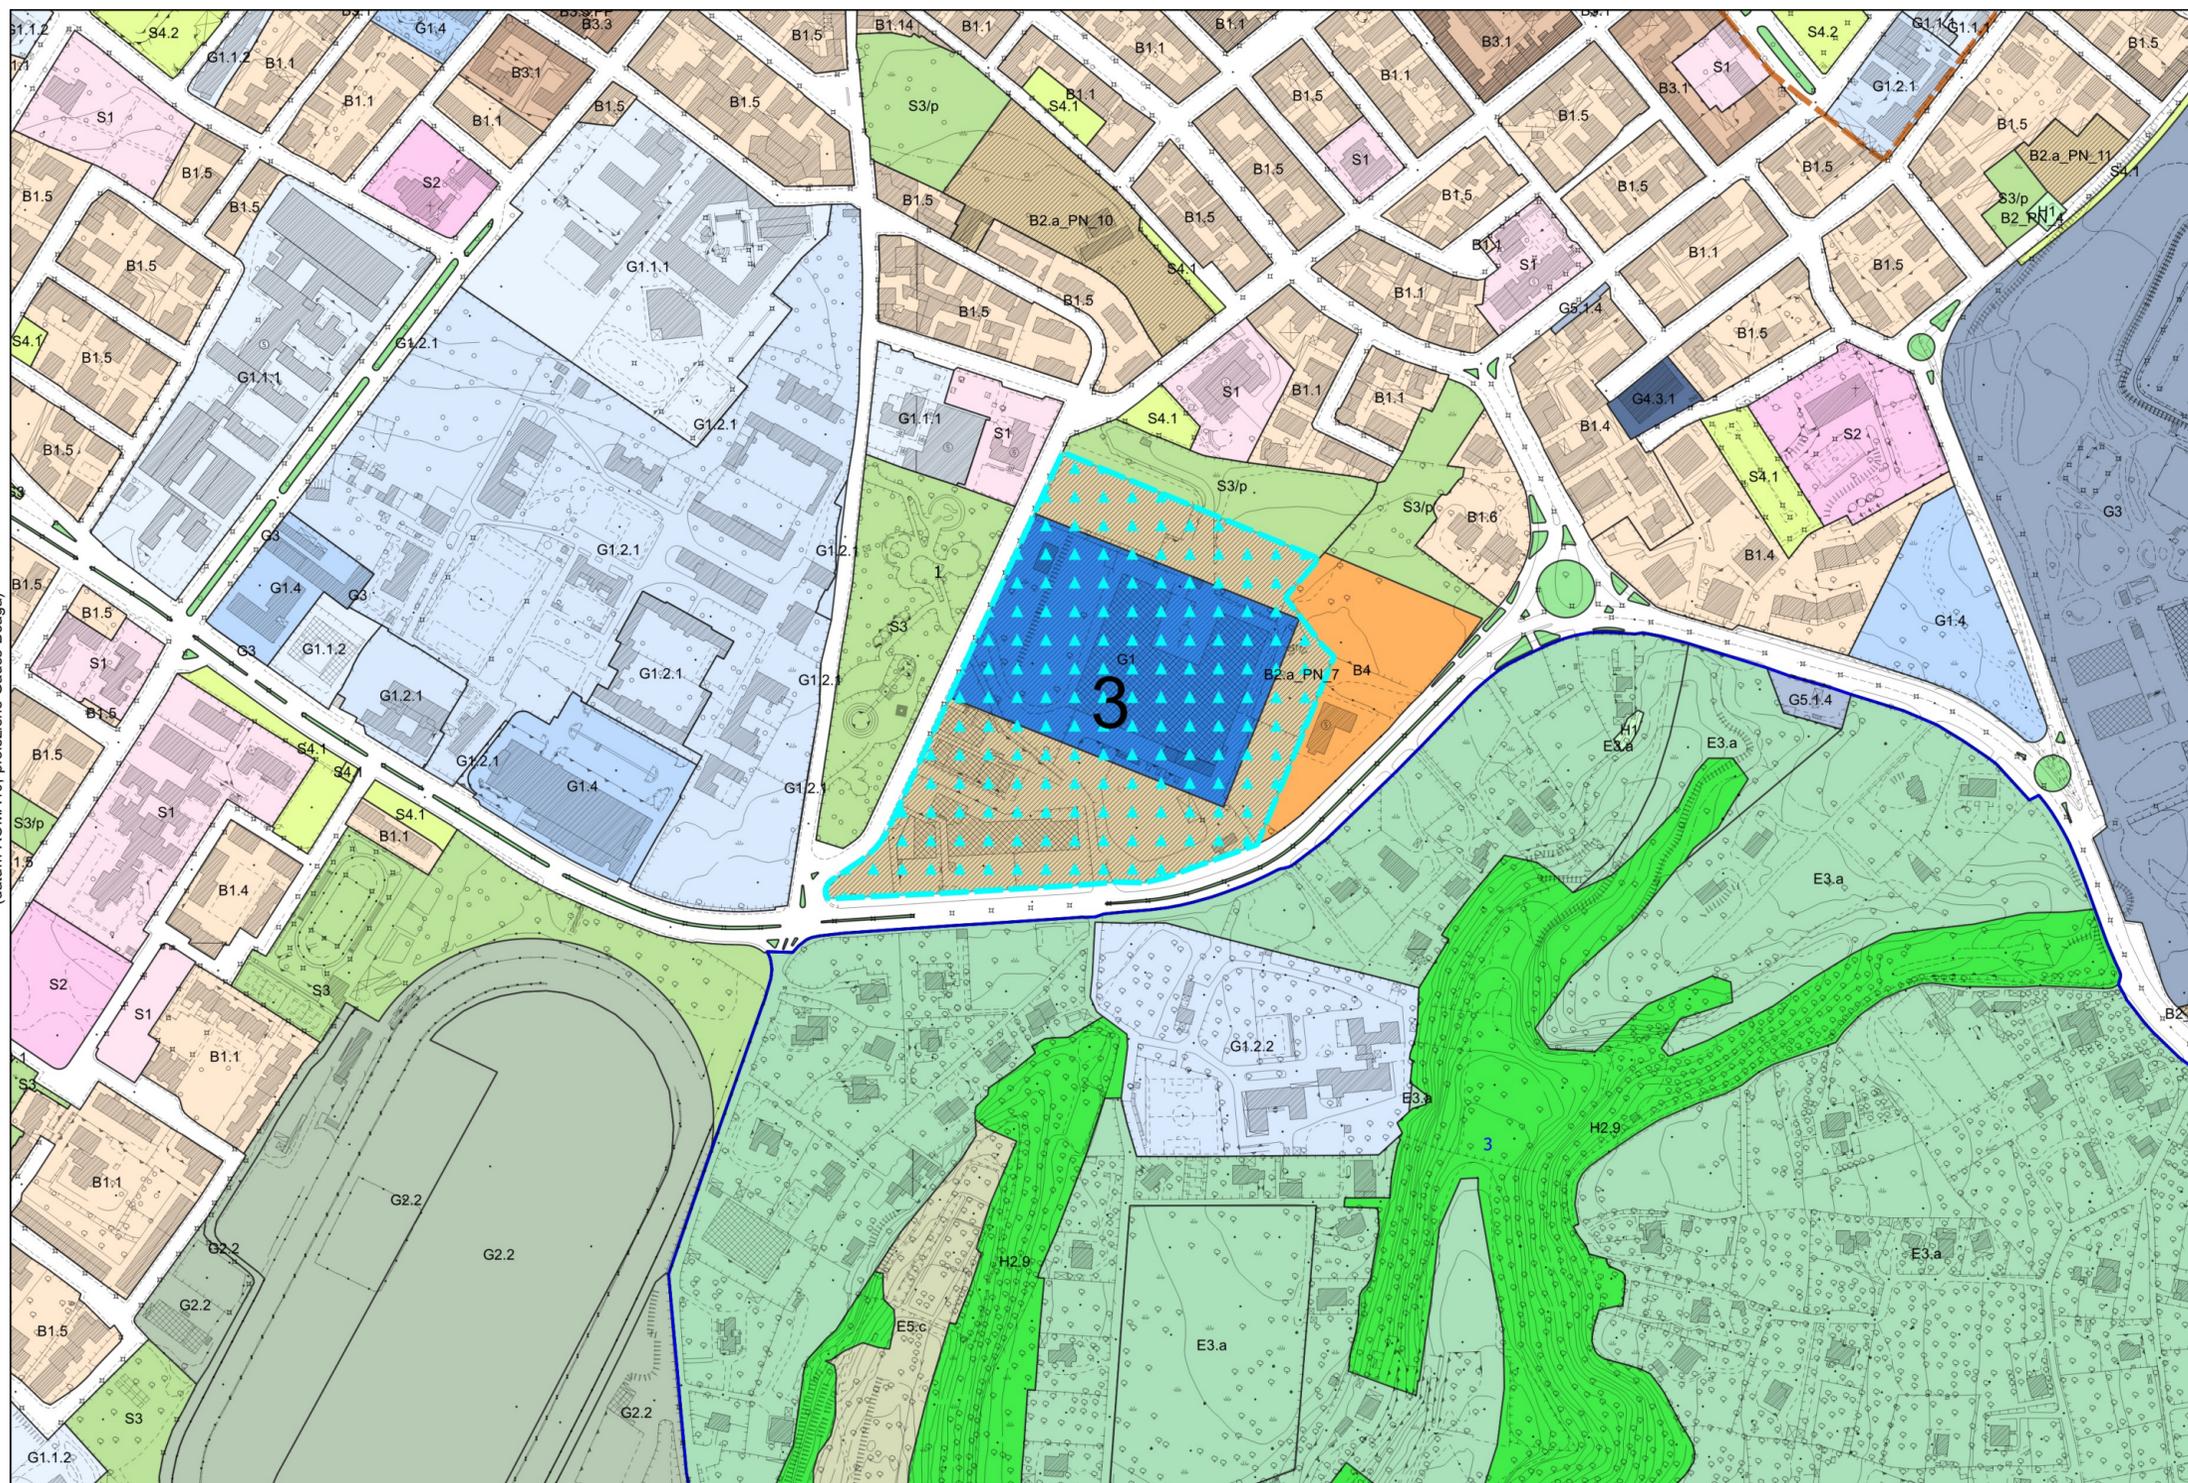

LIMITO AMBITO TERRITORIALE DI INTERVENTO



Settore Pianificazione Urbanistica Comune di Sassari

Sindaco Dott. Nicola Sanna
Assessore Sig. Alessandro Boiano

3 Programmi integrati art.40 L.R. n°8/2015

Ambito 3 - Via Verona - Via Venezia

Tav.3

marzo 2019

scala 1:4000

SETTORE PIANIFICAZIONE URBANISTICA

Dirigente: dott. Claudio Castagna

Servizio Pianificazione
Generale: geom. Sebastiano Frau

Servizio PUA: arch. Roberta Omoboni

Servizio cartografia: ing. Gianluigi Tiddia

Collaboratori: geom. Alberto Arca
sig. Ugo Costa
sig. Giuseppe Senes
geom. Mauro Sechi