



Passeggeri/hdp

- 0 - 100
- 101 - 250
- 251 - 400
- 401 - 700
- 701 - 1200

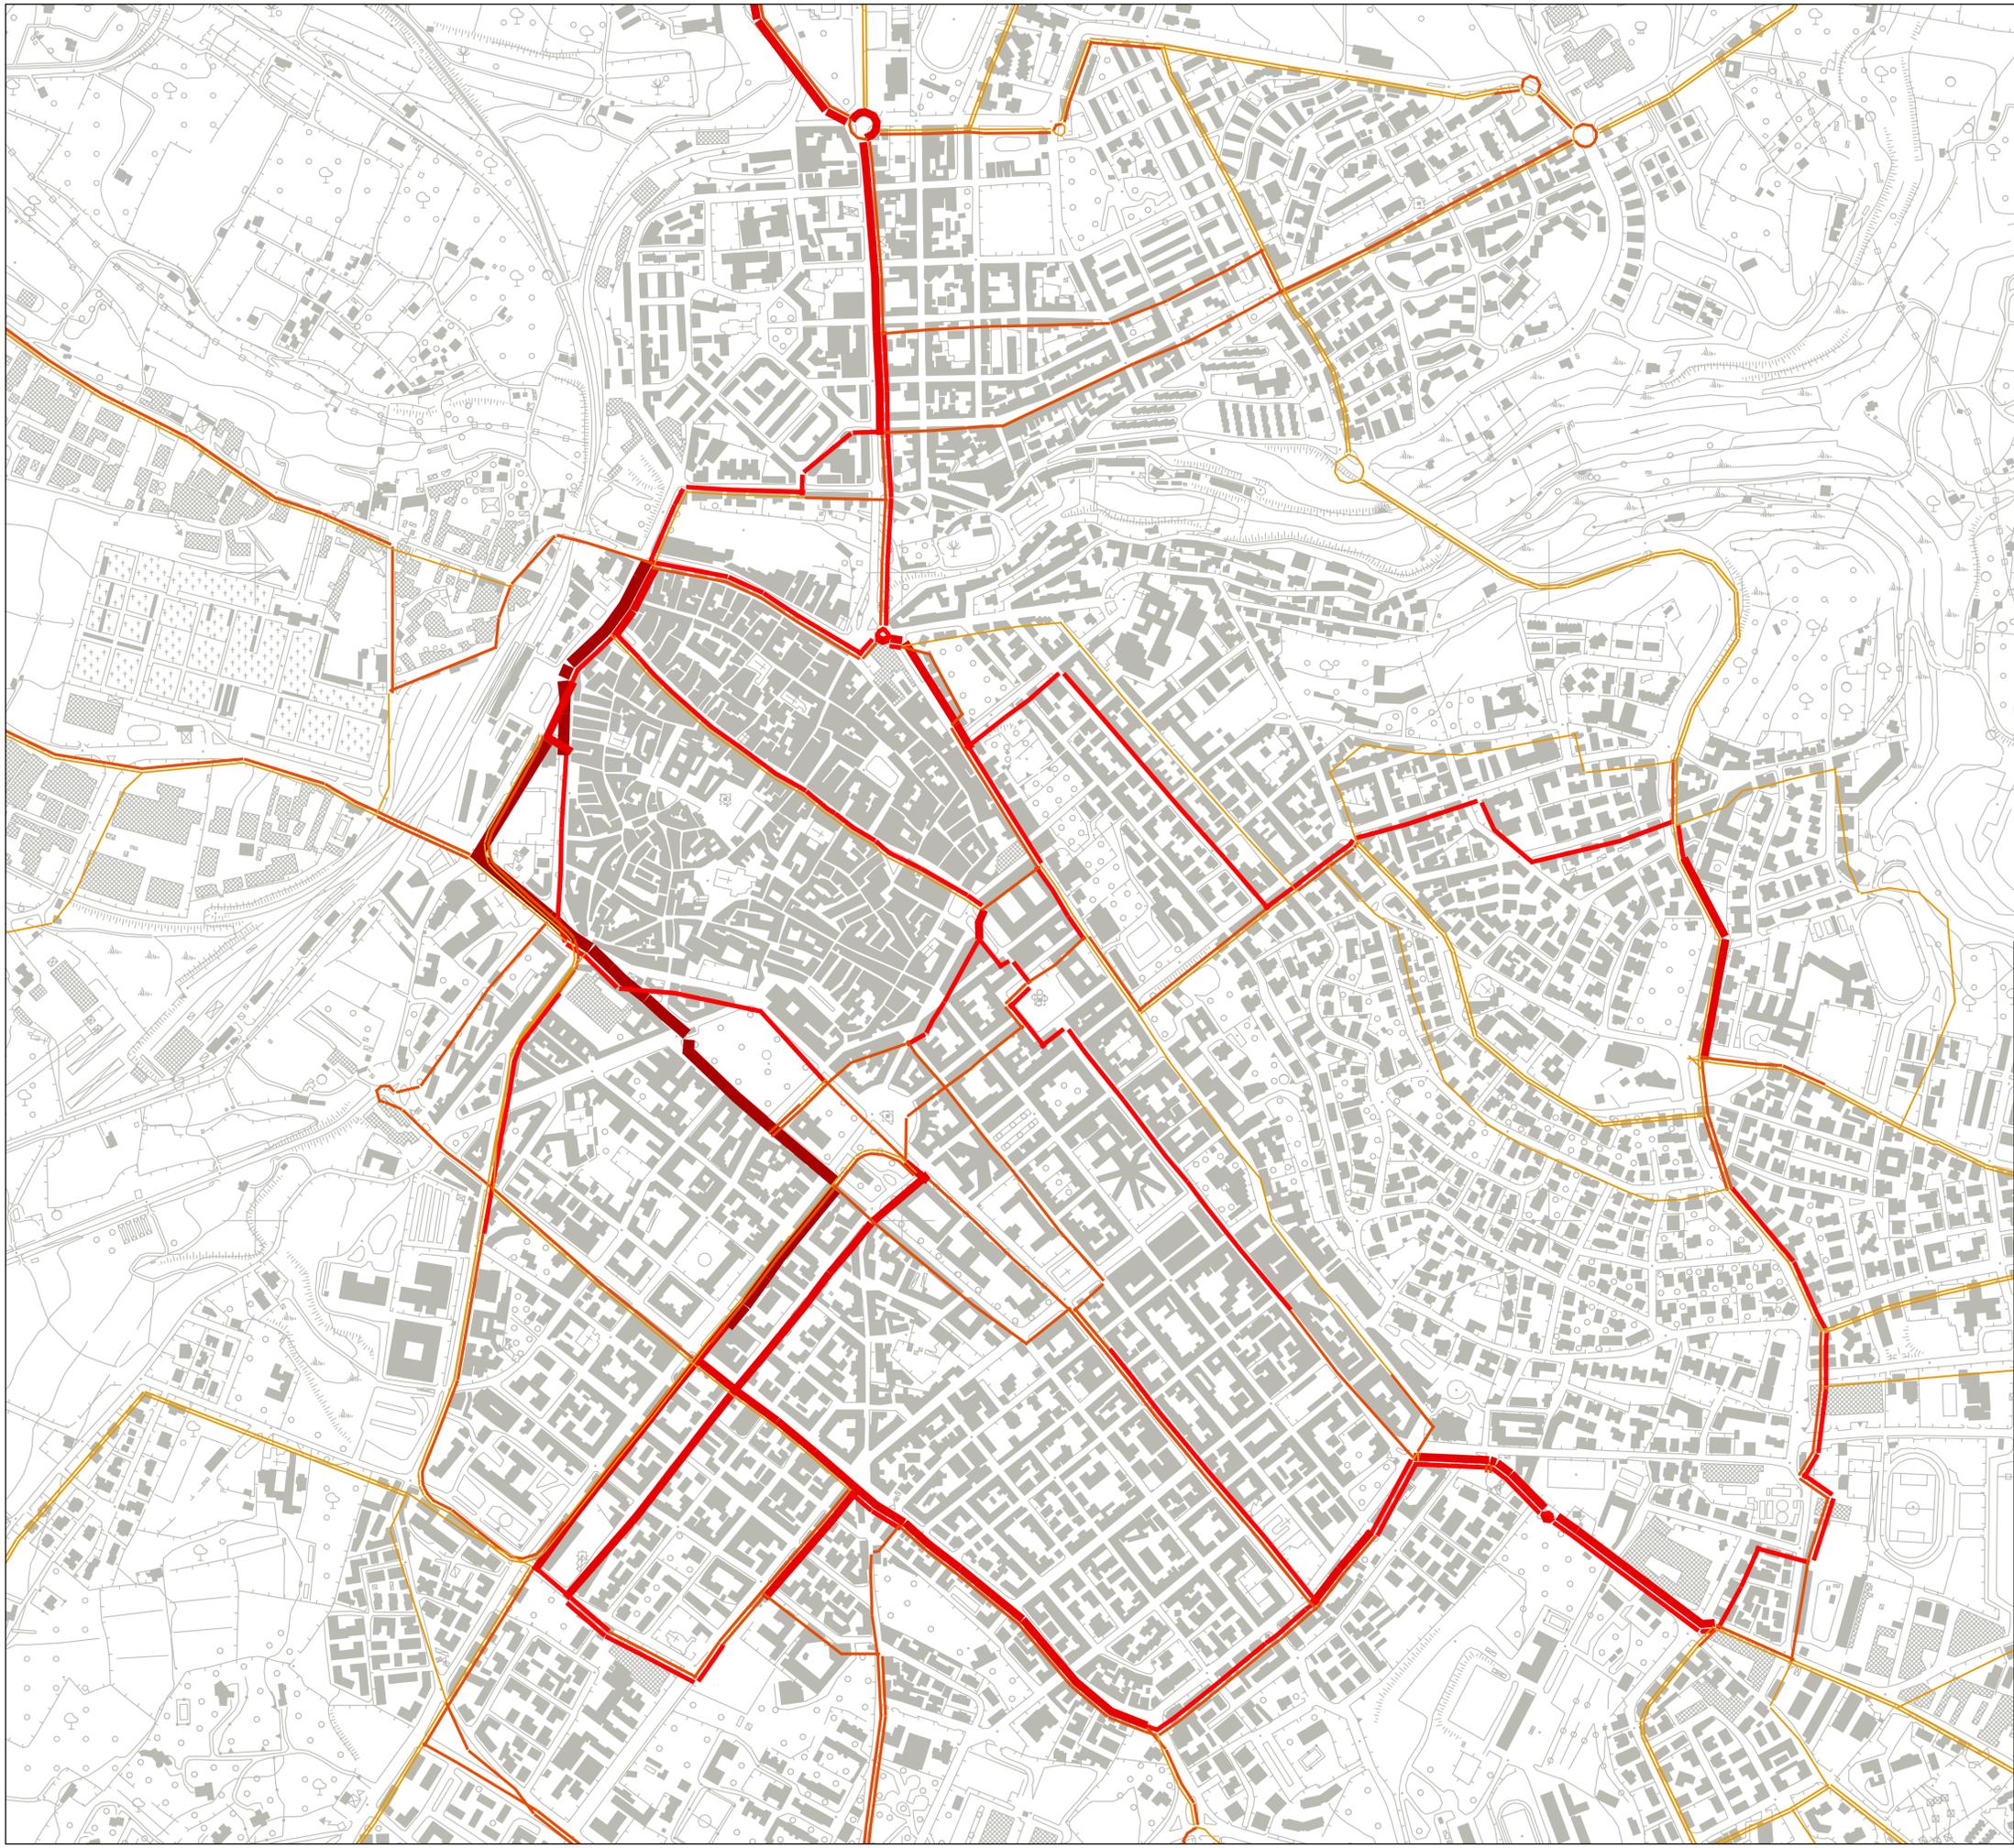

COMUNE DI SASSARI

Piano Generale Del Traffico Urbano

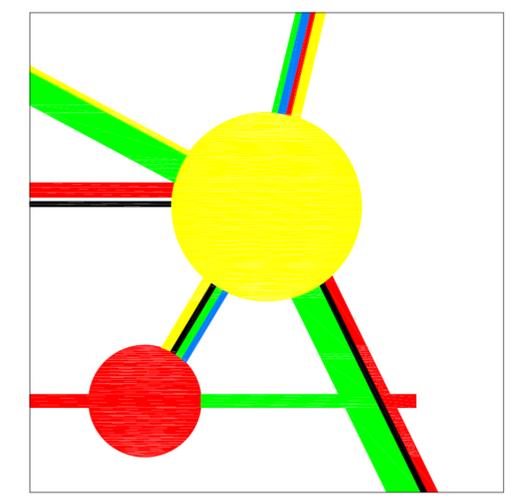

ELABORATO		RETE TRASPORTO PUBBLICO FLUSSI PASSEGGERI SCENARIO STATO DI FATTO		TAVOLA/ALLEGATO
				4
SCALA	1:5.000	DATA	11 Luglio 2008	AGG.
				REV
STUDIO PROFESSIONALE DOTT. ING. GIUSEPPE FIORI - VIALE DIAZ 14 07100 SASSARI - TEL. 079280581				