


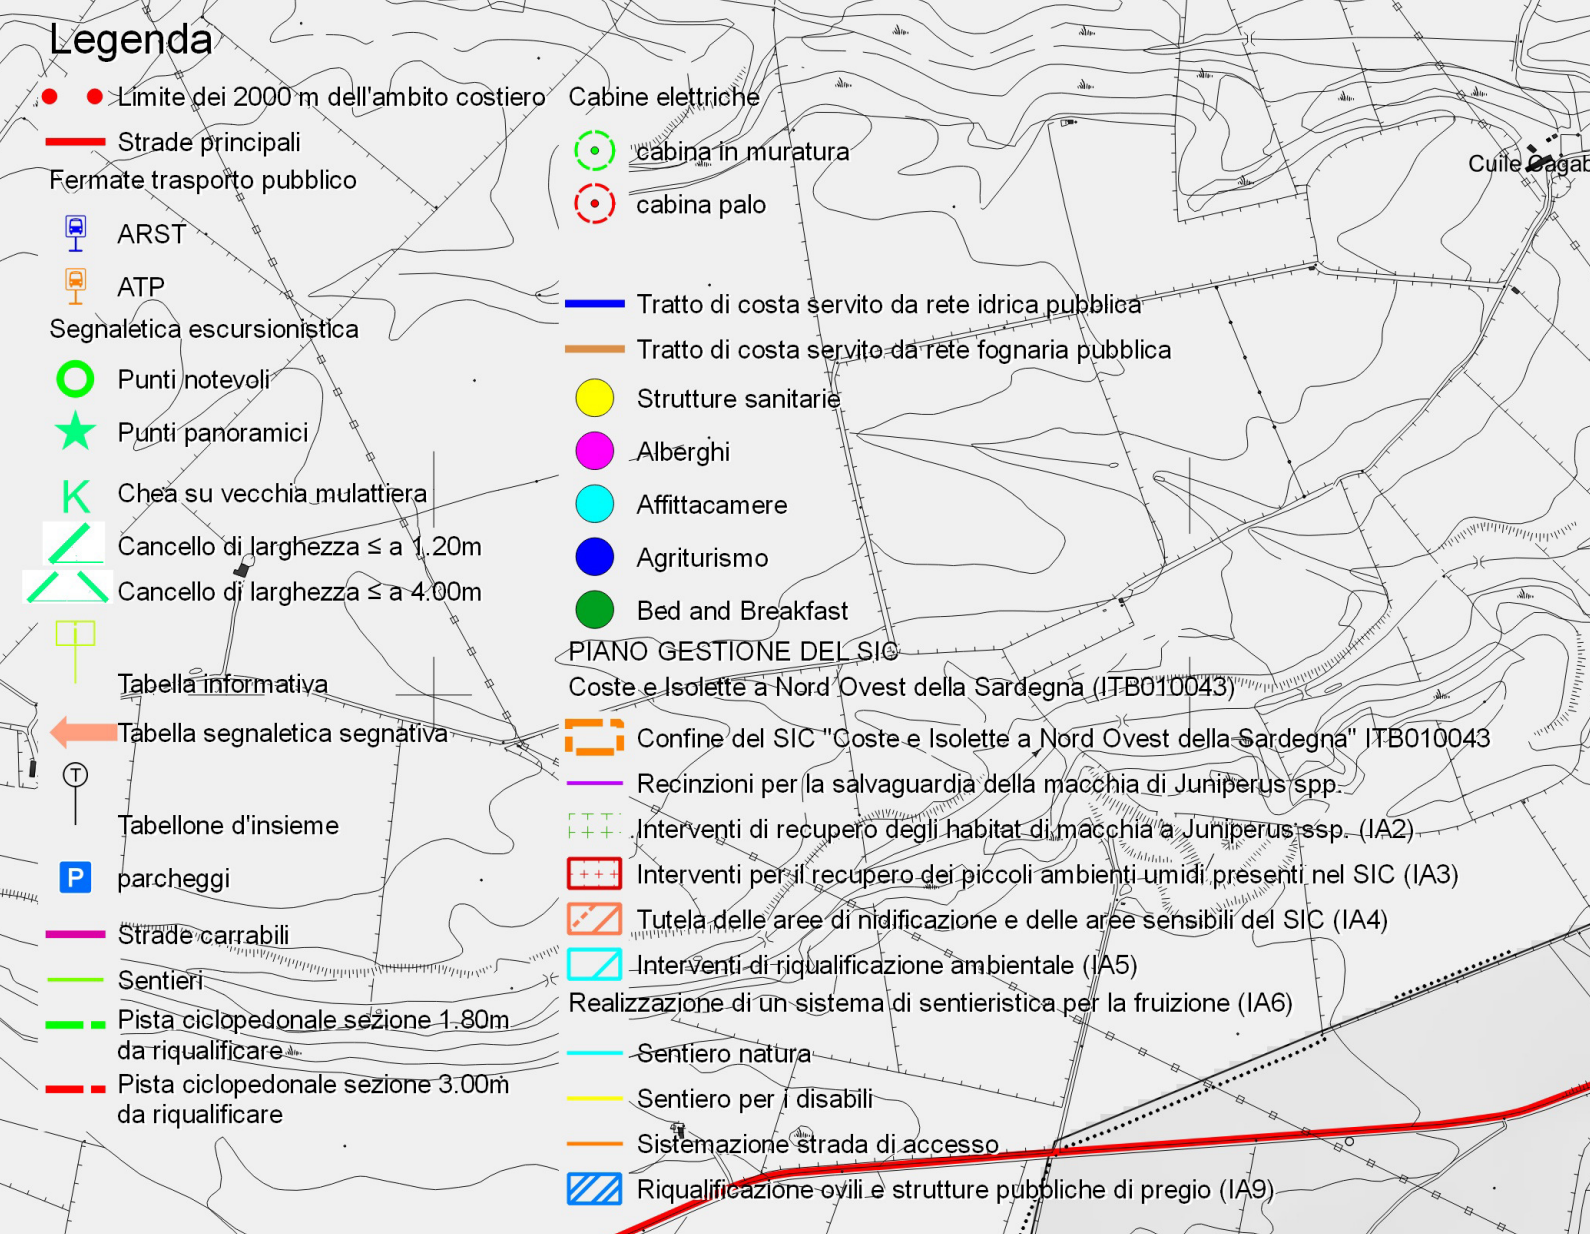

Infrastrutture e attrezzature - C - RENA MAJORE scala 1:10000

PROGETTAZIONE Coordinatore: arch. Gian Vito Passaghe Collaboratori: arch. Salvatore Carta dott. Roberta Guido arch. Giovanna Solinas		SETTORE P/ANIFICAZIONE URBANISTICA Dirigente: dott. Claudio Castagna Servizio Pianificazione Generale: geom. Sebastiano Frau Servizio PUA: arch. Roberta Omoboni Servizio cartografia: ing. Gianluigi Tiddia Collaboratori: geom. Alberto Arca sig. Ugo Costa sig. Giuseppe Senes geom. Mauro Sechi
data	agg.	