


Legenda
 Concessioni demaniali
 concessione demaniale
 linea demaniale SID
 linea demaniale catasto


Comune di Sassari
Piano di Utilizzo dei Litorali **PUL**

Sindaco **Prof. Gian Vittorio Campus**
 Assessore **Avv. Maria Alessandra Corda**

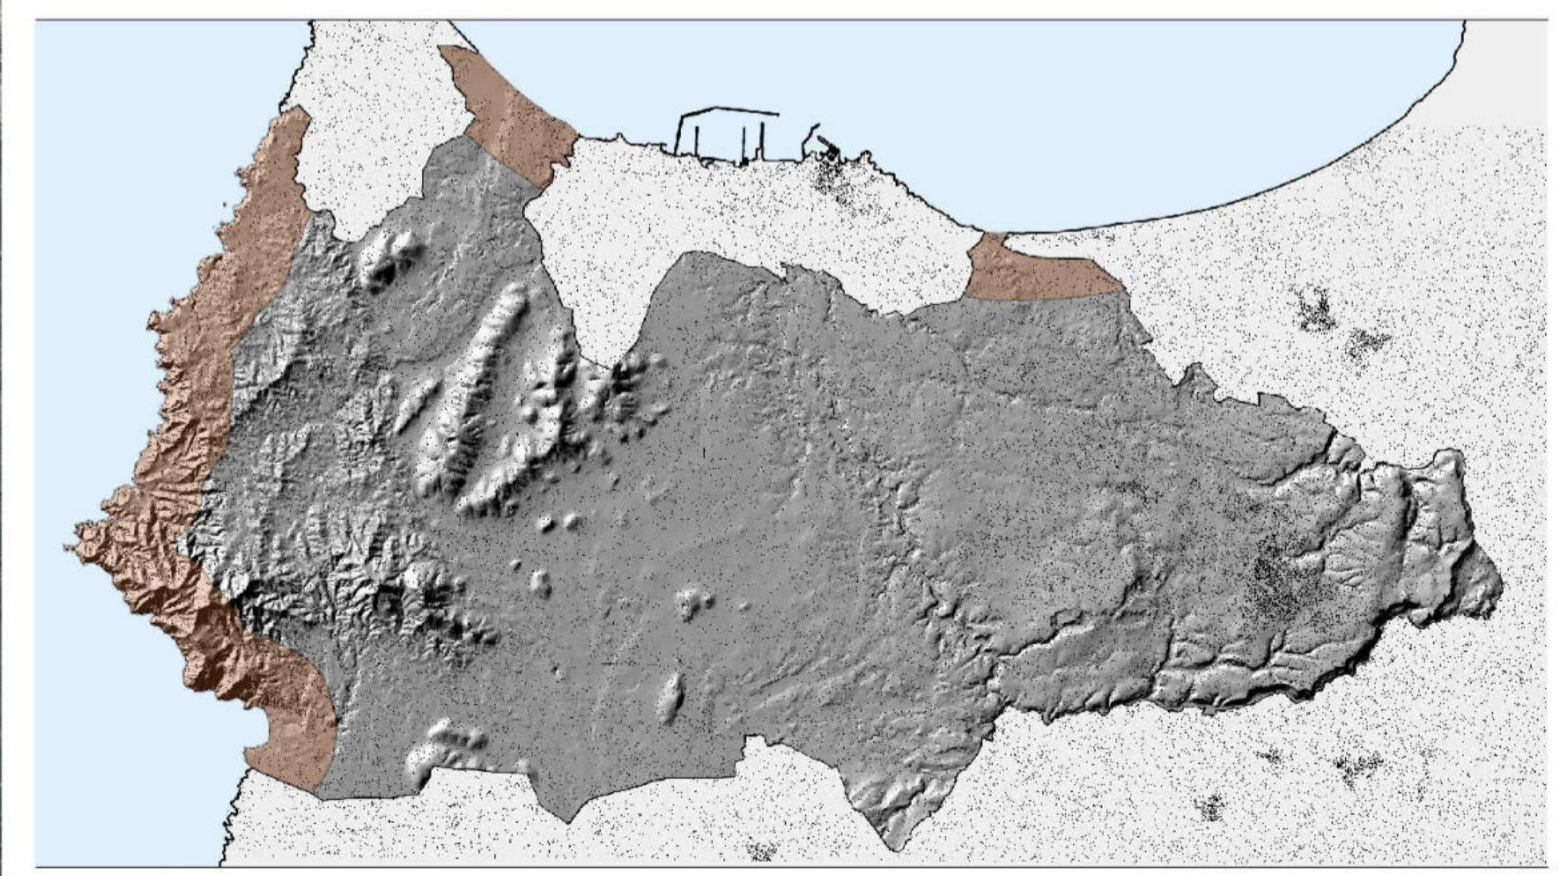

Tav.126
Stato attuale delle aree in concessione scala 1:2000
 - E2 - ARGENTIERA

PROGETTAZIONE Supporto alla pianificazione: Soc. GT INGEGNERIA	SETTORE PIANIFICAZIONE TERRITORIALE, PAESAGGIO E SVILUPPO TURISTICO Dirigente: ing. Giovanni Antonio Pisoni Servizio Pianificazione Generale: geom. Sebastiano Frau Servizio PUA: arch. Roberta Omoboni Servizio cartografia: ing. Gianluigi Tiddia Collaboratori: geom. Alberto Arca sig. Ugo Costa
data	agg.: giugno 2021